


זמני 2/489101 נהריה ברא 18.5

2

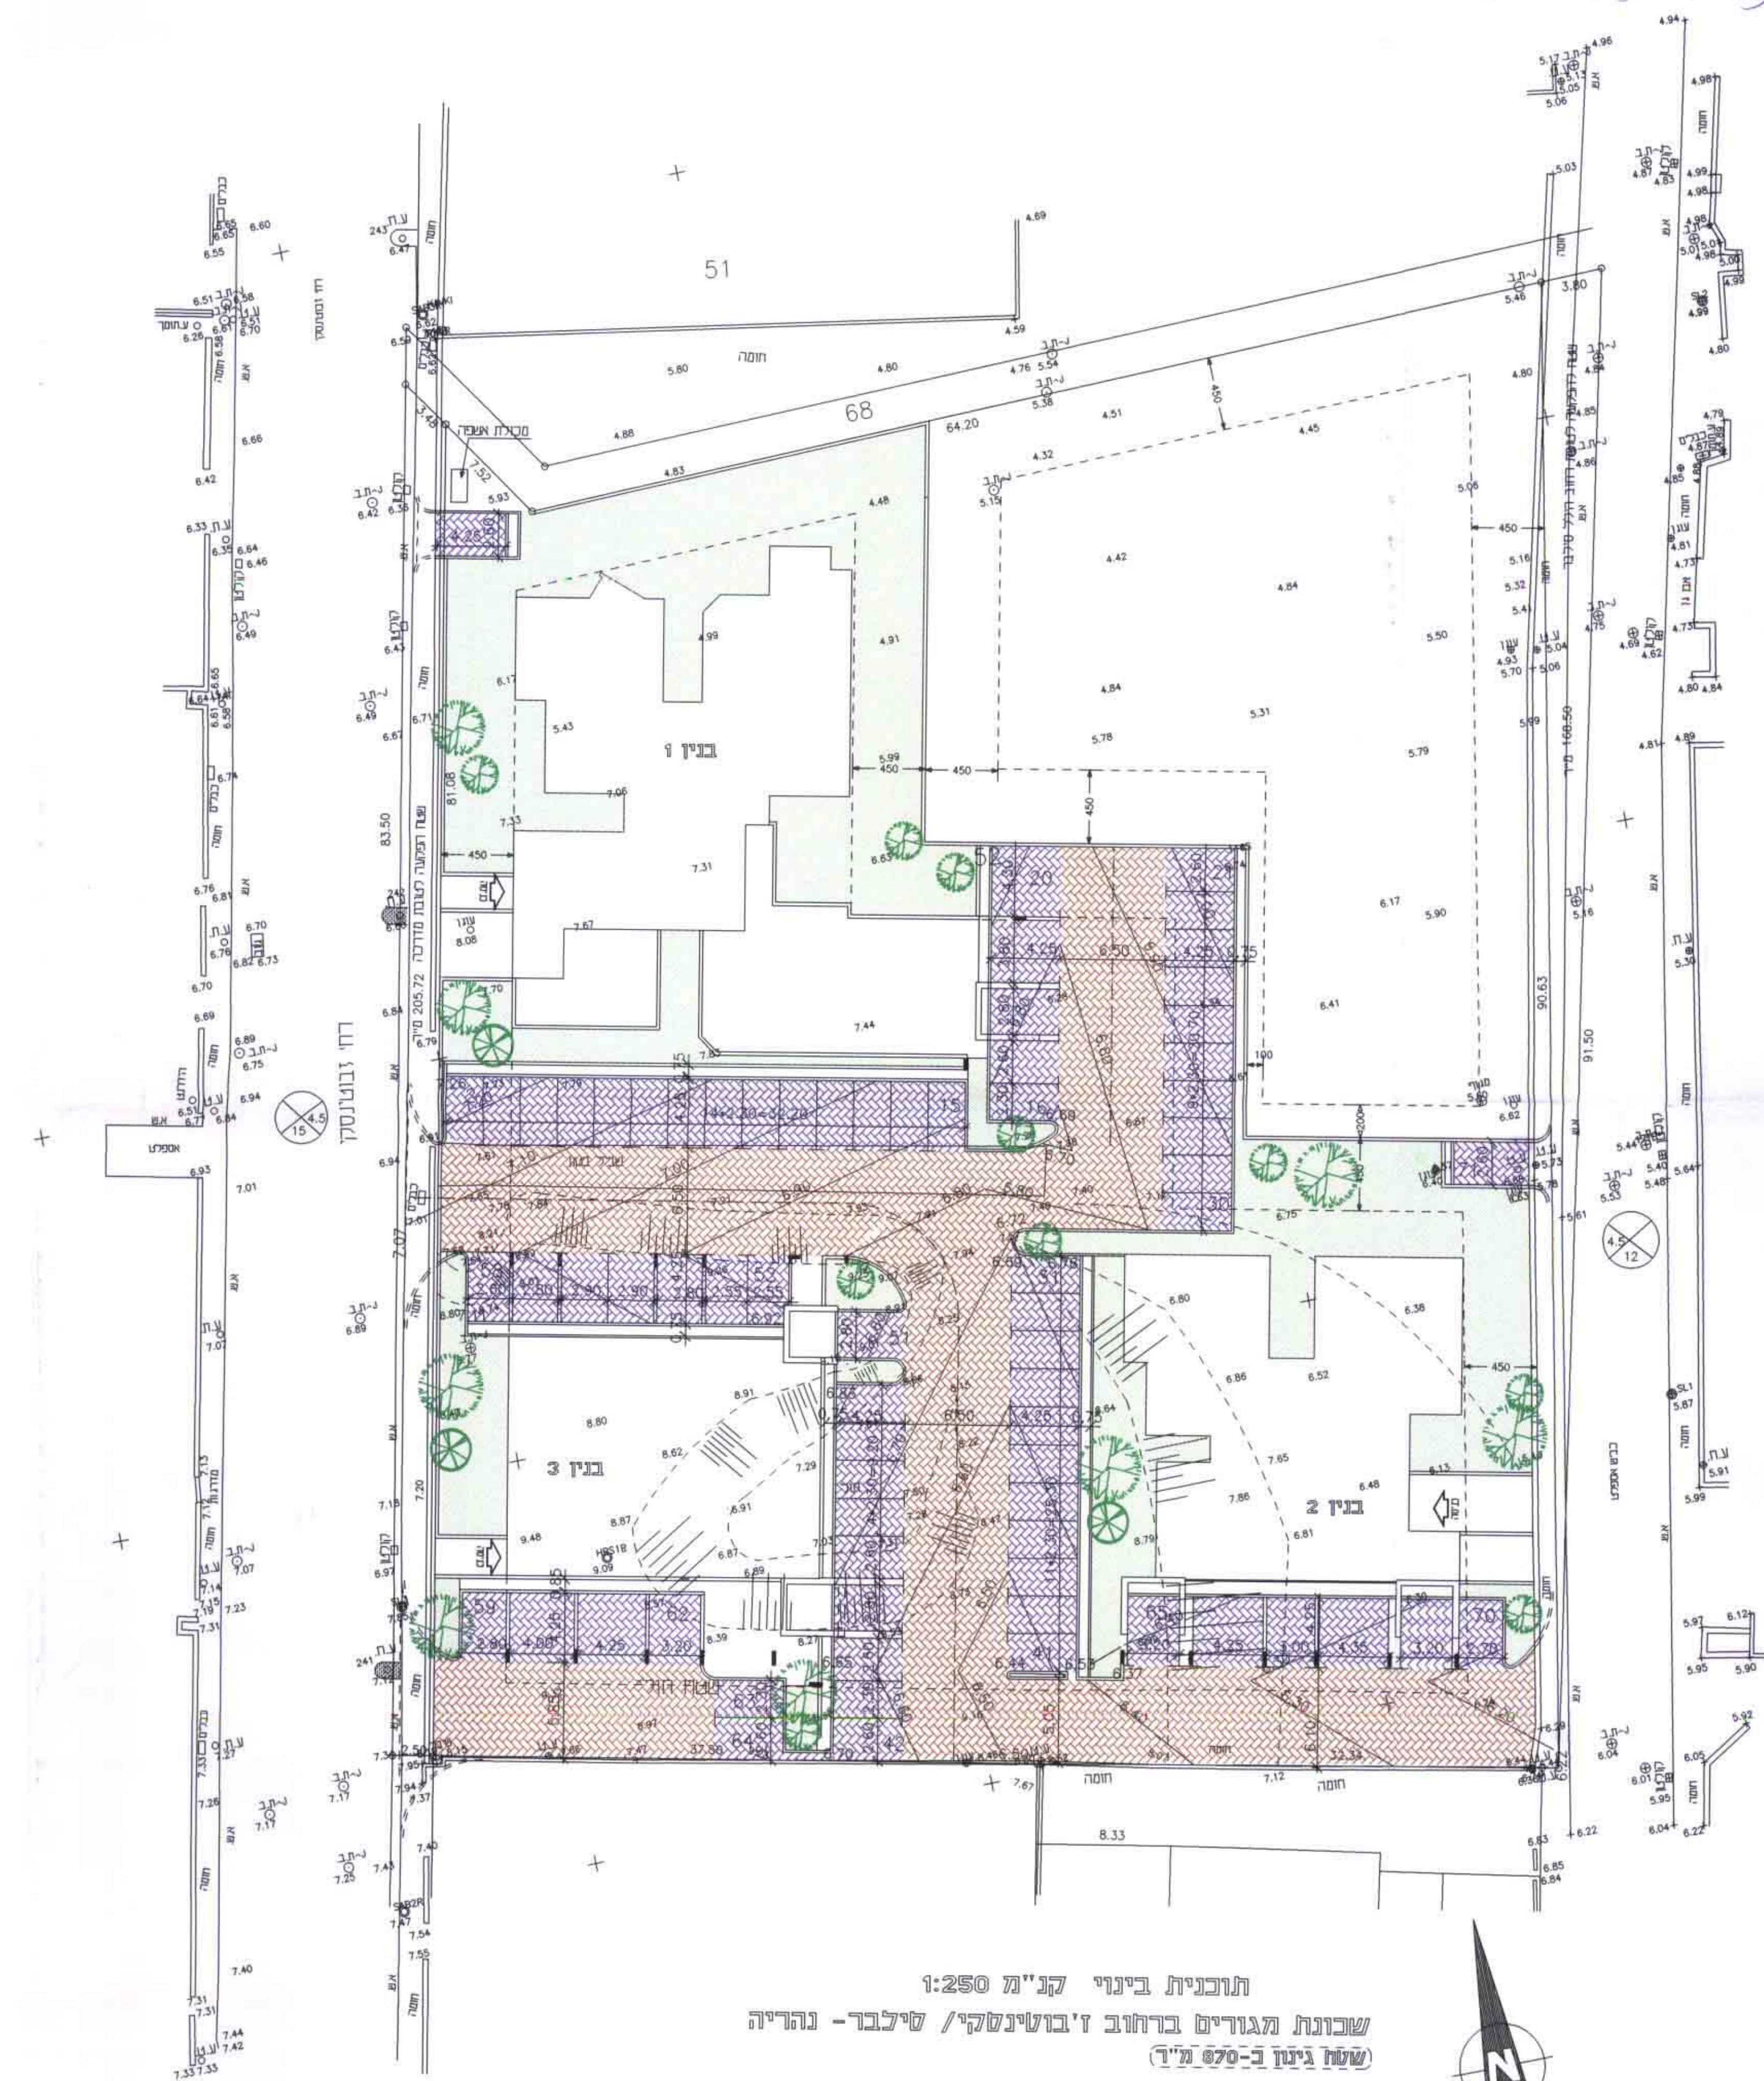

תוכנית בניני קנ"מ 1:250  
 שכונת מגורים ברחוב ז'בוטינסקי/ סילבר - נהריה  
 (שטח גינת כ-700 מ"ר)



התוכנית אישרה תכנית מס' 4912  
 תאריך אישור התכנית 21.8.05

משרד הפנים מחוז הצפון  
 חוק התכנון והבניה תשכ"ח-1968  
 אישור תכנית מס' 4912  
 תוקפה המרבי: לתכנון לבניה המיועדת  
 ביום 22.6.05  
 יועץ תכנון והנדסה

אריה דרור - אדריכל  
 קפלו 17 - נהריה  
 טל. 04-9927-226