תחנת דלק ט. הכרמל
ל מק/ מכ/ 444 א
ניספח בינוי
קנ"מ 1:250

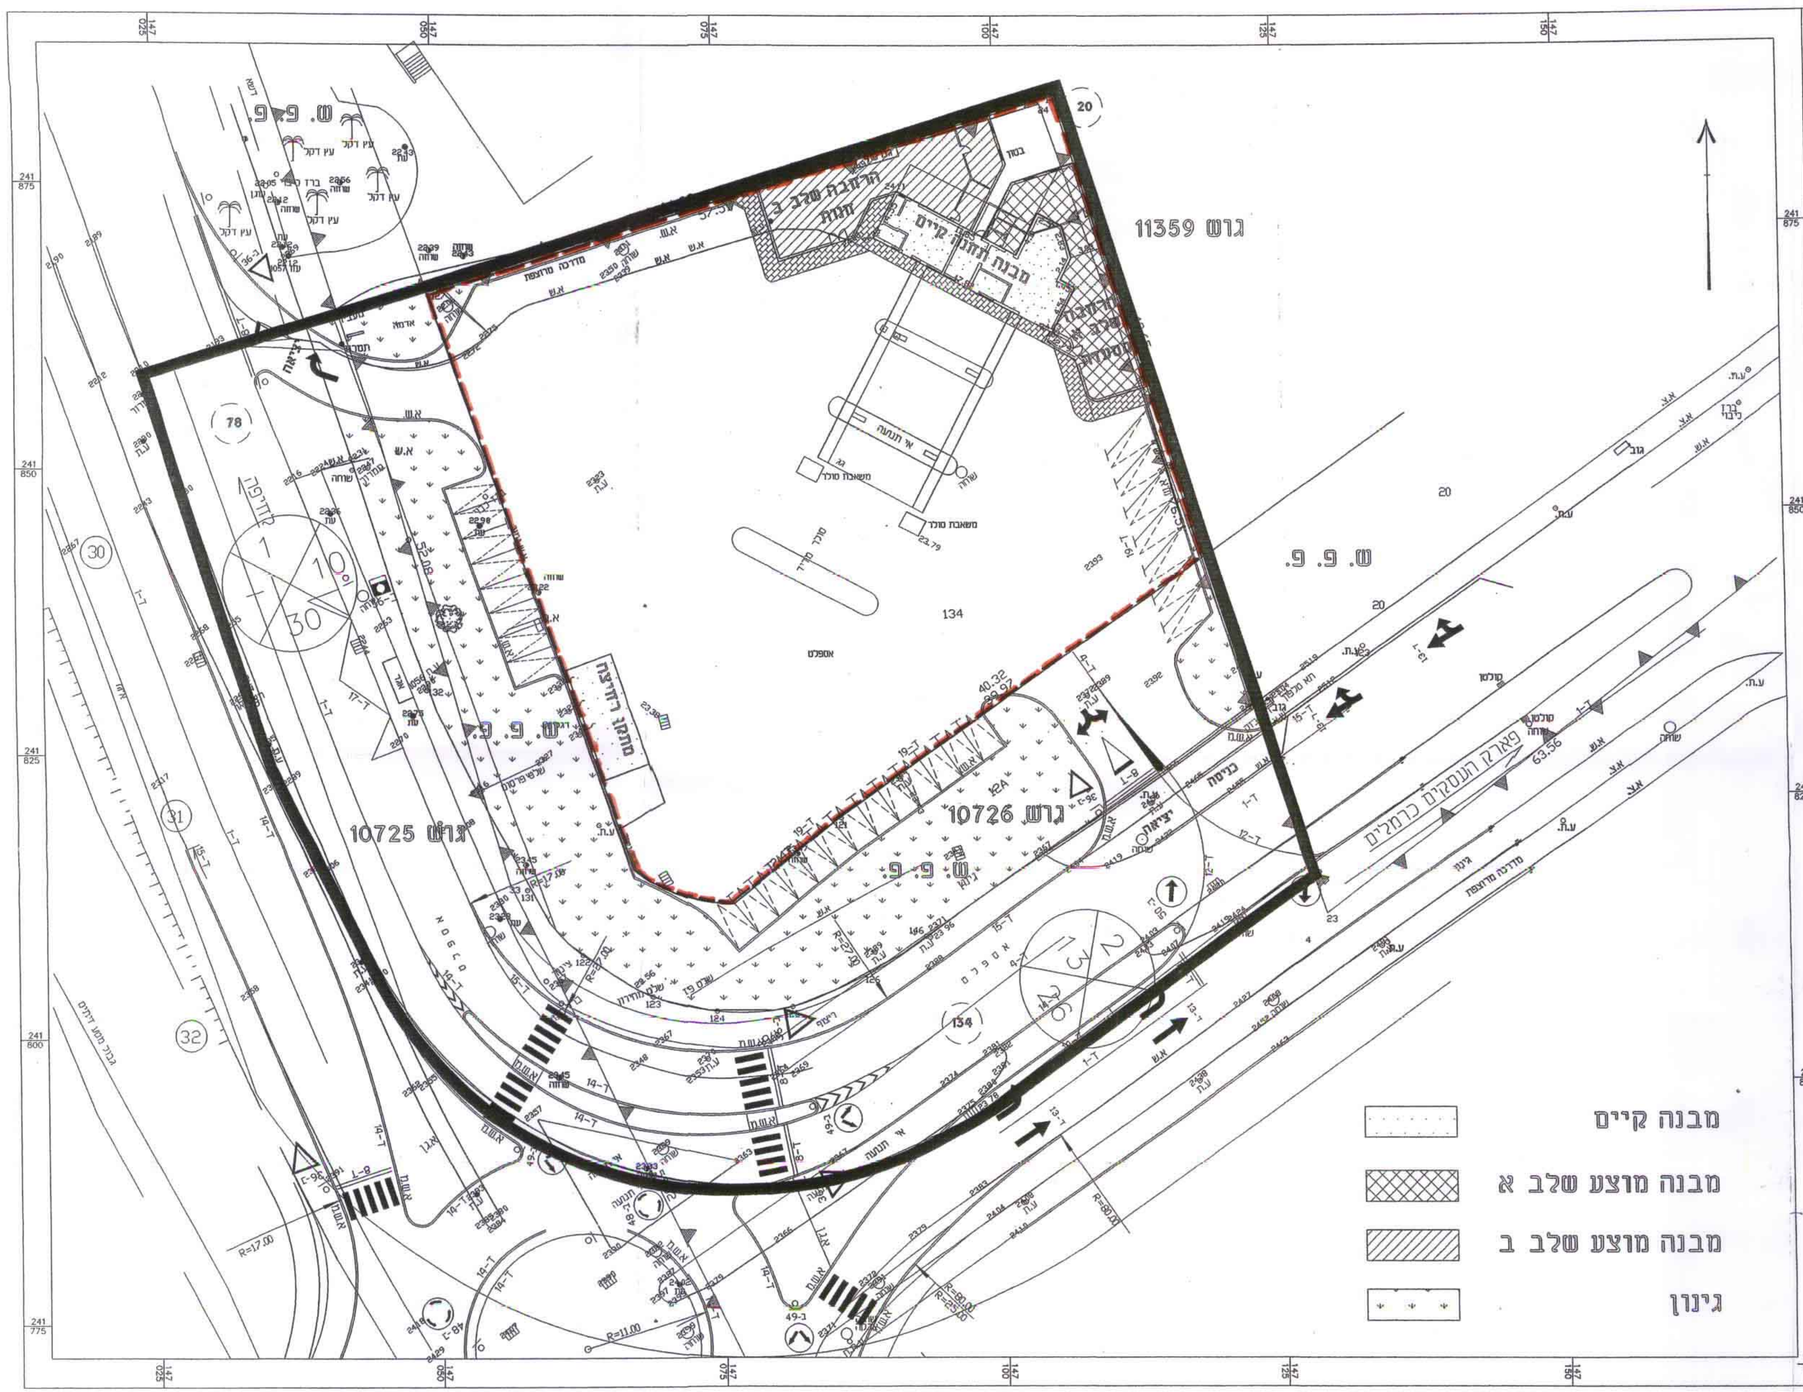

חתימות

מז חכרת נפט בע"מ
ת.ד. 3[illegible], חיפה

הוועדה המקומית לתכנון ולבניה "שמורת הכרמל"
חוק התכנון והבניה תשכ"ה-1965
אישור תכנית מס: מק/מכ/[illegible]
הוועדה המקומית לתכנון ולבניה החליטה
ביום [illegible] לאשר את התכנית.
יו"ר הועדה המקומית

הוועדה המקומית לתכנון ולבניה "רדות הכרמל"
חוק התכנון והבניה תשכ"ה-1965
אישור תכנית מס: מק/מכ/[illegible]
הוועדה המקומית לתכנון ולבניה החליטה
ביום [illegible] להפקיד את התכנית.
יו"ר הועדה המקומית

הודעה על אישור תכנית מס: מק/מכ/[illegible]
פורסמה בילקוט הפרסומים מס: [illegible] עמוד: [illegible]
מיום: [illegible]

הודעה על הפקדת תכנית מס: מק/מכ/[illegible]
פורסמה בילקוט הפרסומים מס: [illegible] עמוד: [illegible]
מיום: 9.1.99

הודעה על אישור תכנית מס: מק/מכ/[illegible]
פורסמה בעיתון ..... ביום .....
ובעיתון ..... ביום .....
ובעיתון מקומי ..... ביום .....

הודעה על הפקדת תכנית מס: [illegible]
פורסמה בעיתון ..... ביום .....
ובעיתון ..... ביום .....
ובעיתון מקומי ..... ביום .....