


הועדה המקומית לתכנון ולבנייה - תל אביב  
 ת.ד. 507/ש  
**הוסלצה להפקדה**  
 כתיבה מס' 332  
 מיום 15.03.15  
 חו"פ א"א  
 חתום: *[Signature]*  
 הועדה המקומית לתכנון ולבנייה - תל אביב  
 ת.ד. 507/ש  
**הוסלצה לאישור**  
 כתיבה מס' 332  
 מיום 15.03.15  
 חו"פ א"א  
 חתום: *[Signature]*

מחוז חיפה  
 חב תכנון מקומי שומרון  
 גבעת הפרחים

שינוי תכנית מתאר ע/507 גבעת הפרחים  
 המהווה שינוי לתכנית מתאר מס. 223/ב נ"מ'נה  
 מחוז: חיפה  
 מקוב: בנימינה  
 גובה: 10215  
 חלקות: 113, 114, 115, 68, 67, 62, 60, 59  
 חלק מחלקות: 46, 58, 61, 73, 83, 107, 156  
 שטח התכנית: 45.64 דונם  
 יוזמי התכנית: מועצה מקומית בנימינה  
 בעלי הקרקע: באימוץ הועדה המקומית השומרון  
 המועצה המקומית בנימינה מ.מ'י ואחרים

המחנן: דני ארז אדריכל ומתכנן ערים  
 ד.ג. לב העירון - ביצועה 28 08-688316  
**נספח ג' תכנית מערכת הביוב**  
 ק.מ.: 1:500

נושד הפנים מחוז חיפה  
 חוק התכנון והבניה תשי"ח-1968  
 אישור תכנית מס. 507/ש  
 הועדה המחוזית לתכנון ולבניה תחליטה  
 ביום 3.7.15 לאשר את התכנית.  
 יציר חלטה מס' 1507/ש  
 מיום 15.8.15  
 חתום: *[Signature]*  
 חתום: *[Signature]*  
 חתום: *[Signature]*

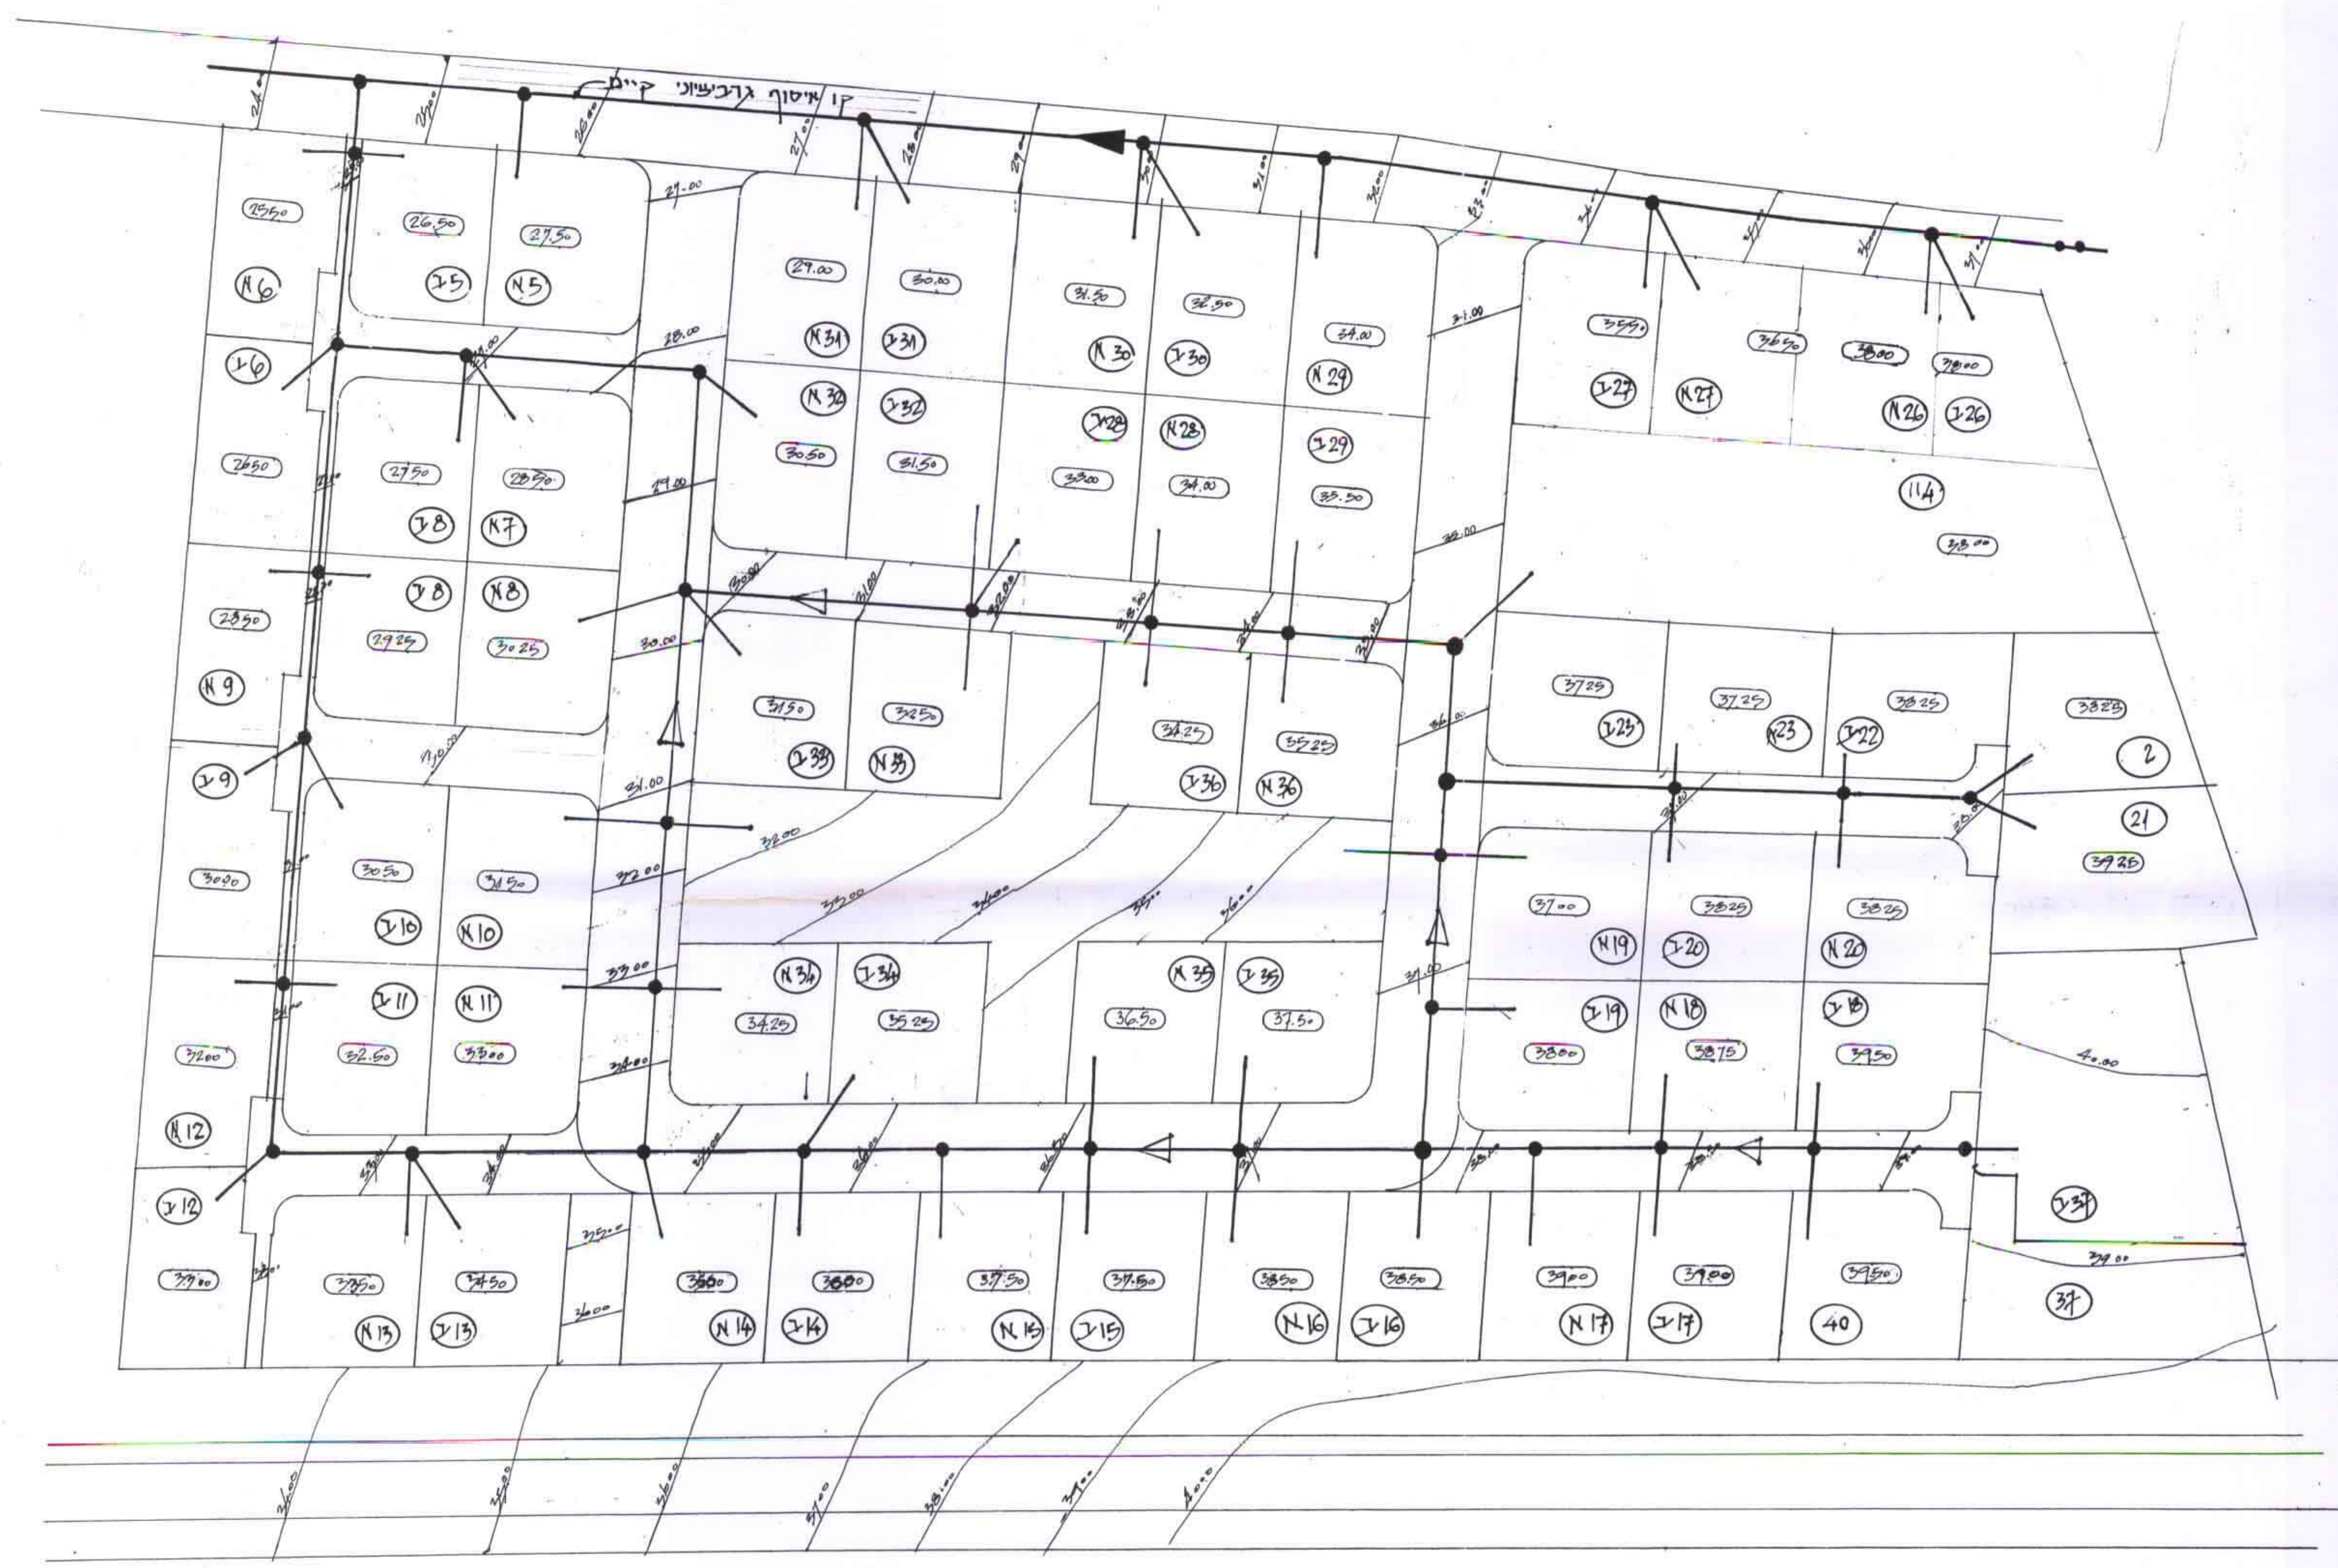

**נספח ג' - תכנית הביוב ק.מ.: 1:500 לתכנית ע/507 - בנימינה**

נקרא לסימון ±000 = 29.50

דני ארז  
 אדריכל ומתכנן ערים  
 מ.ר. 8793 ז.ת. 6638894  
 בורחיה 50 תל אביב 69-8793