גיליון מס' 4

נספח בינוי לתכנית מס' מק/ע.נ./493
היכל העיריה
שינוי לתכנית מתאר מס' ע.נ. 251 ב.מ.

(סה"כ 5 גיליונות)

הודעה על אישור תכנית מס' ען/מק/ 493
פורסמה בילקוט הפרסומים מס' 4881
מיום 16.5.2000

ועדה מקומית עירון
הפקדת תכנית מס' ען/מק/ 493
הועדה המקומית החליטה להפקיד את התכנית
בישיבה מס' 168 ביום 11.10.99
יו"ר הועדה
זכי [illegible]

הודעה על הפקדת תכנית מס' ען/מק/ 493
פורסמה בילקוט הפרסומים מס' ____
מיום ____

ועדה מקומית עירון
אישור תכנית מס' ען/מק/ 493
הועדה המקומית החליטה לאשר את התכנית
בישיבה מס' 178 ביום 13.9.00
יו"ר הועדה
מהנדס הועדה

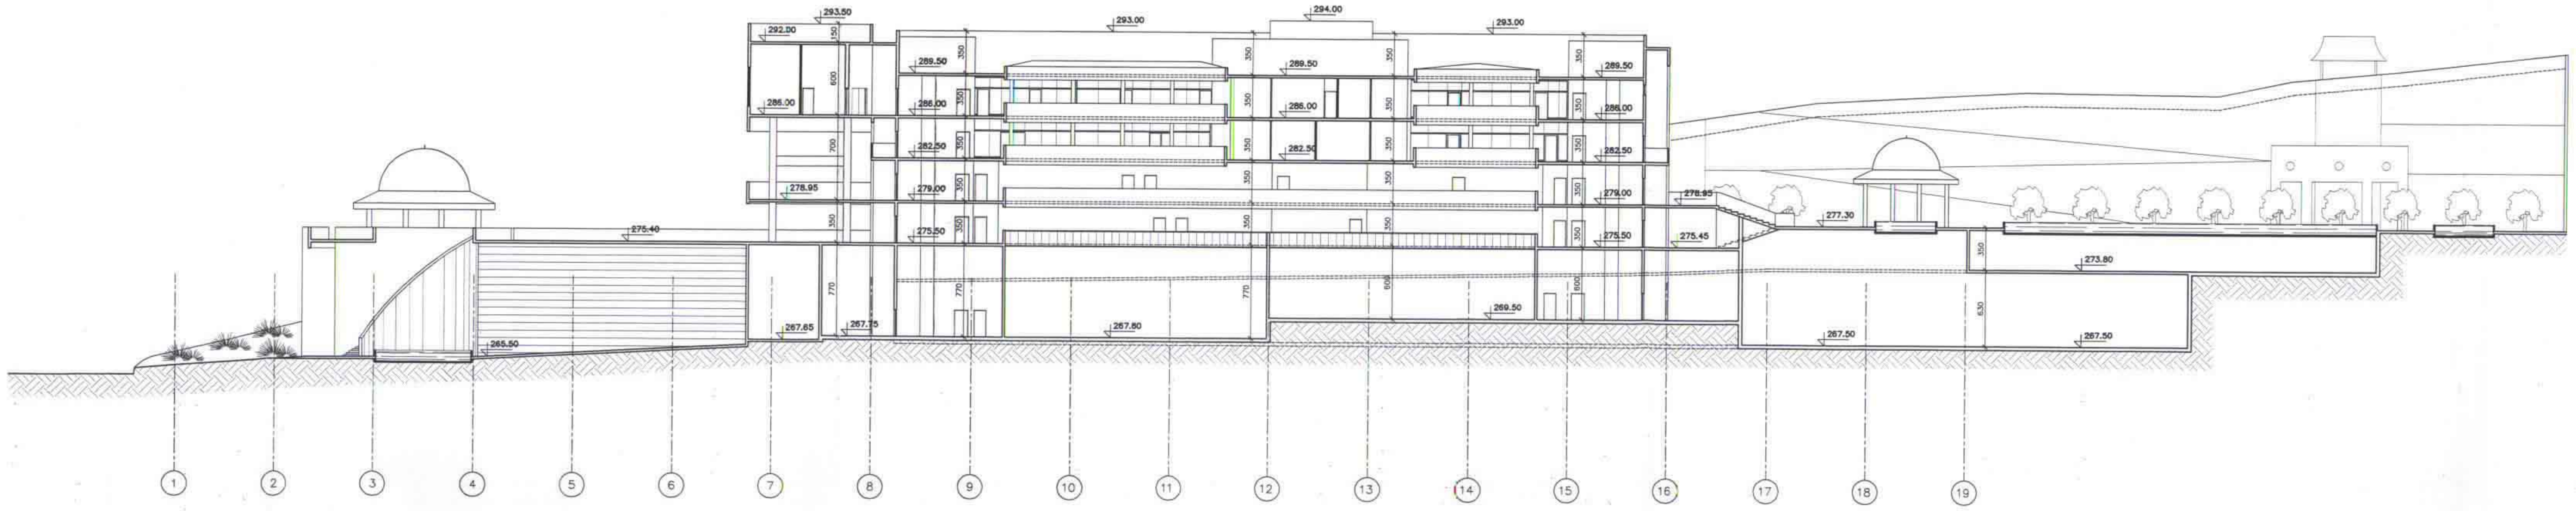
293.50
292.00
293.00
294.00
293.00
289.50
289.50
289.50
286.00
286.00
286.00
286.00
282.50
282.5
282.50
278.95
279.00
279.00
275.50
275.50
275.40
278.95
275.45
277.30
273.80
267.65
267.75
267.80
269.50
265.50
267.50
267.50
1
2
3
4
5
6
7
8
9
10
11
12
13
14
15
16
17
18
19

חתך א-א
ק.מ. 1: 250

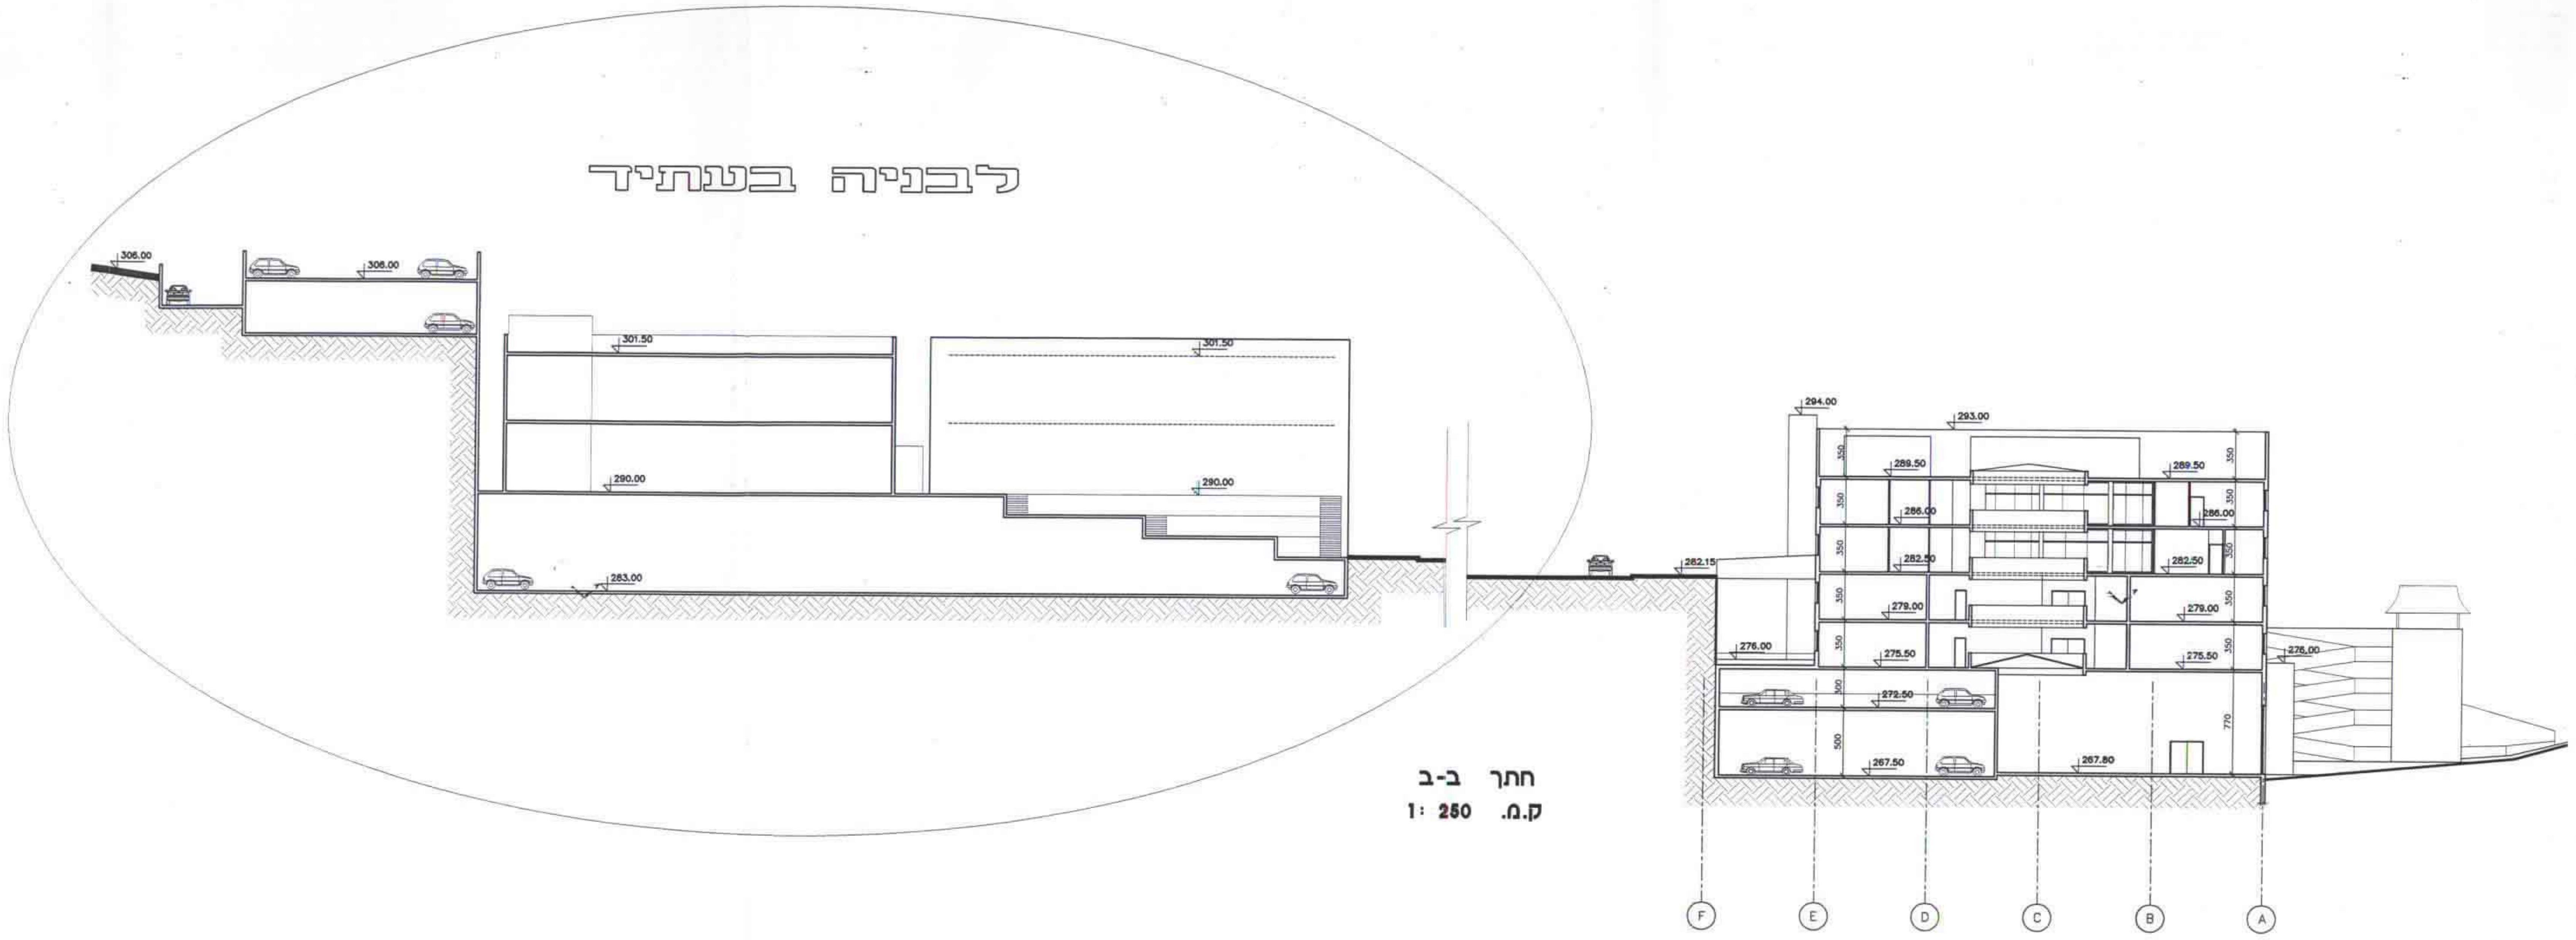
לבניה בעתיד
306.00
306.00
301.50
301.50
290.00
290.00
283.00
282.15
294.00
293.00
289.50
289.50
286.00
286.00
282.50
282.50
279.00
279.00
276.00
275.50
275.50
273.50
267.50
267.80
276.00
F
E
D
C
B
A

חתך ב-ב
ק.מ. 1: 250

לדרמן - צלציון
אדריכלים בע"מ
באר יעקב 18 נווה צדק ת"א
טל : 03-5163494\6 פקס : 03-5165041