מחוז חיפה

מרחב תכנון מקומי חדרה

תוכנית מס חד / 965 א

גן ארועים
מזרחית ליער חדרה

המהווה שינוי לתכנית מתאר מקומית מס. חד/965 מזרחית ליער בחדרה

נספח מנחה לבינוי
ק.נ.מ. 1:250

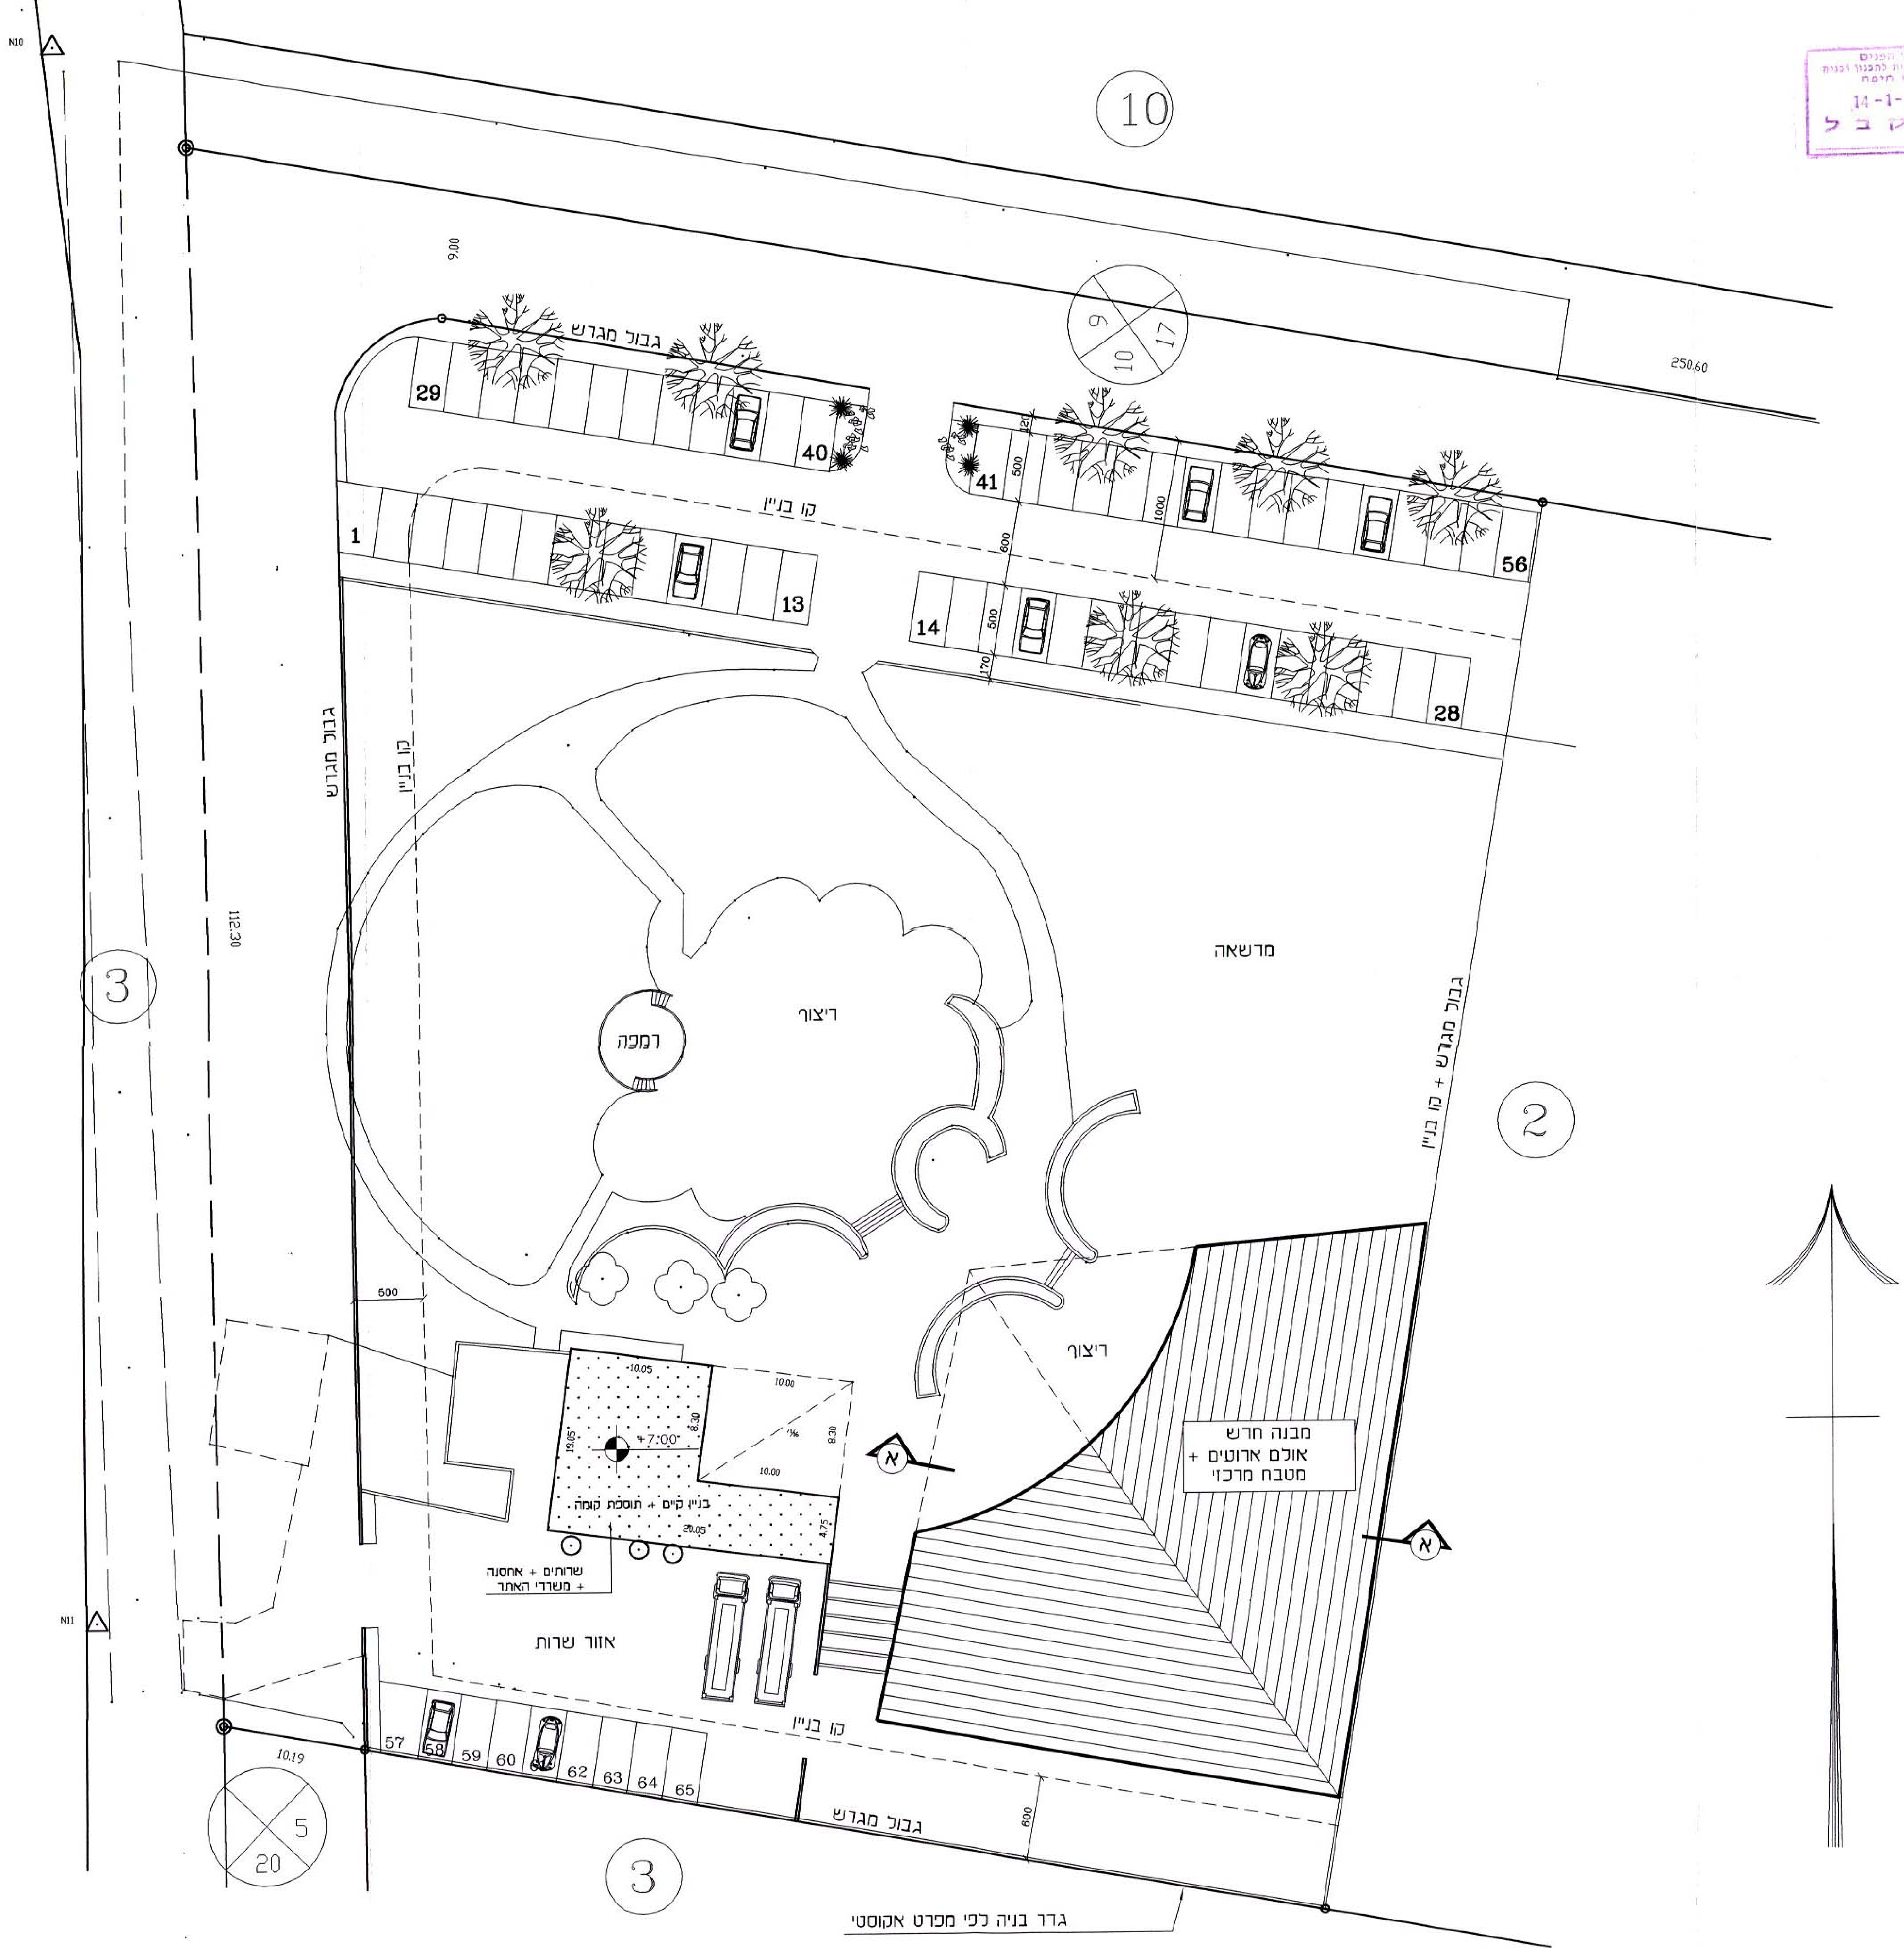

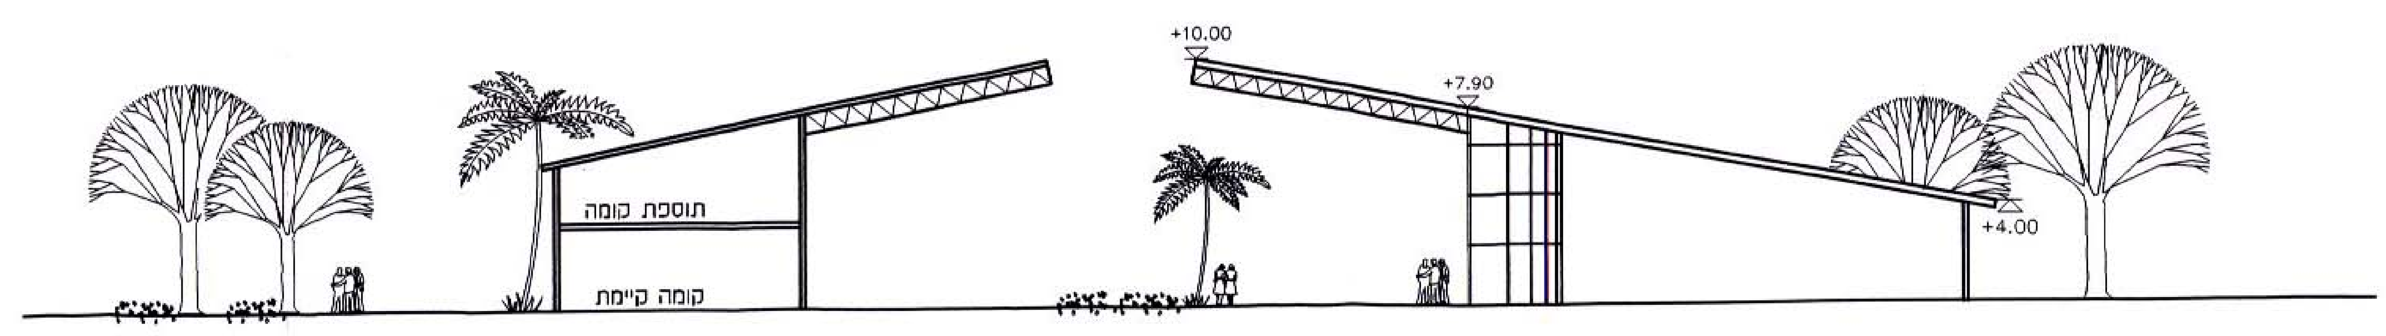

חתך א – א

.01	הגשה לועדה לדיון	01.12.98
.02	הגשה לאחר הערות הועדה המקומית להעברה למחוזית	01.02.99
.03	הגשה להפקדה	01.04.00

בעל הקרקע : אורי סגל
האגס 1 קיסריה טל. 06 - 6361016

יזום התוכנית : אורי סגל
האגס 1 קיסריה טל. 06 - 6361016

המתכנן : עירית ודרור אדריכלים
רח. מגידו 8 חיפה טל: 04-8380769
FAX: 04-8382432

עירית ודרור אדריכלים
רח' מגידו 8, חיפה
טל. 04-8380769

ועדה מקומית :

חדרה
965 א
99002
28/1/99

ועדה מחוזית :

הודעה על הפקדת תכנית מס. חד/965 א
פורסמה בילקוט הפרסומים מס. 4915
מיום 5.9.00

משרד הפנים מחוז חיפה
חוק התכנון והבניה תשכ"ה—1965
אישור תכנית מס. חד/965 א
הועדה המחוזית לתכנון ולבניה החליטה
ביום 6.11.00 לאשר את התכנית.
יו"ר הועדה המחוזית

הודעה על אישור תכנית מס. חד/965 א
פורסמה בילקוט הפרסומים מס. 4967
מיום 1.3.01

14-1-2001

שרטוט	114-BN	עדכון	09.04.00