



1  
 תוכנית מס' 11012/א סט כ"ח א"ב 12  
 תוכנית מס' ג/10000 פרדיקט מגדלי העמקות  
 עיריית תל אביב-יפו  
 נשפח בינוי (מנוחה) בלב"מ 1:2500  
 תוכנית מס' 4 - תוכנית בנין לקומה י"ד, חלק חזית.

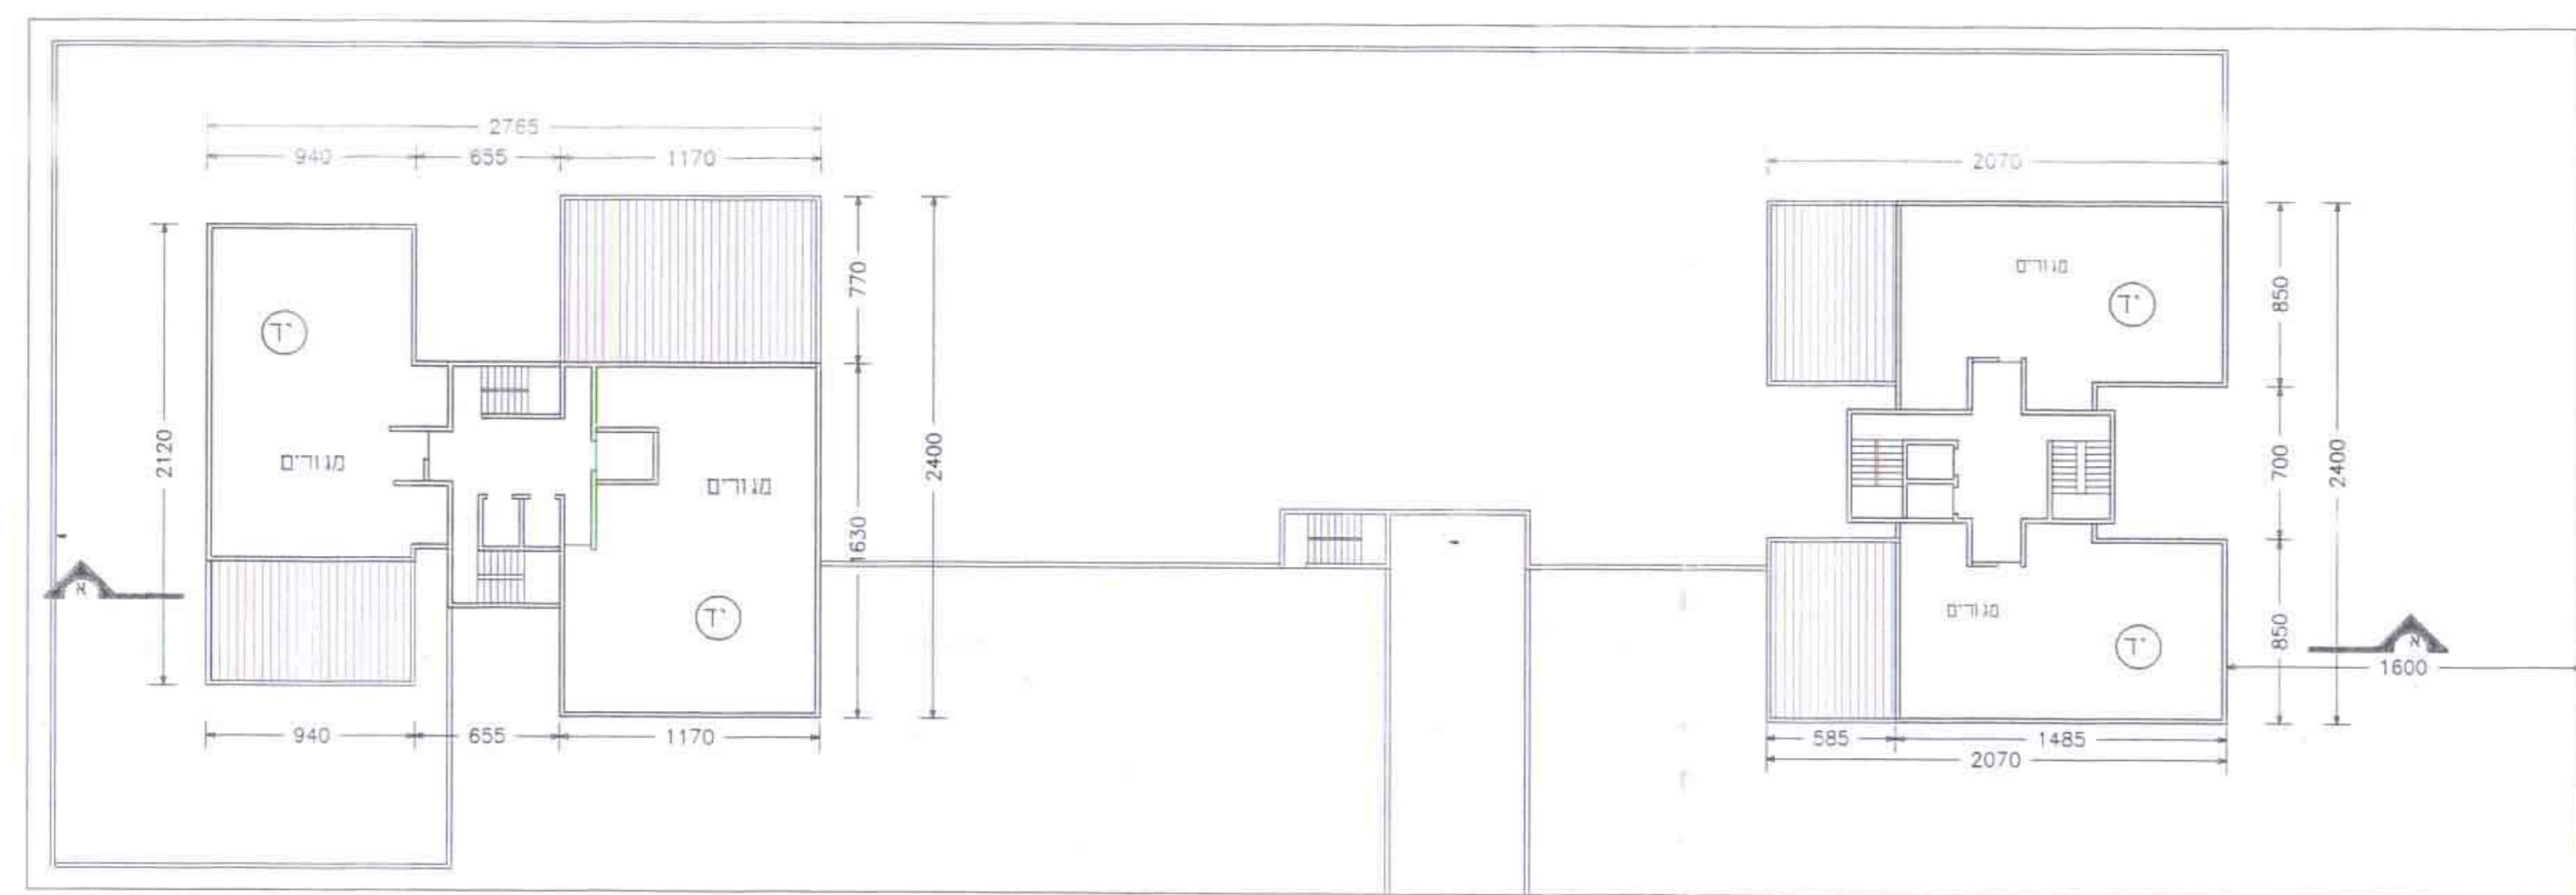

תוכנית קומה י"ד קנ"מ 1:250

משרד המכונים מחדש הצטרפו  
 חוק המבנה והבנייה הישראלית  
 אישור תוכנית מס' 11012  
 חתום: *[Signature]*  
 תאריך: 21.7.00  
 יו"ר המועצה

11012  
 חתום: *[Signature]*  
 מפקח בלוקים תל אביב-יפו  
 חתום: *[Signature]*

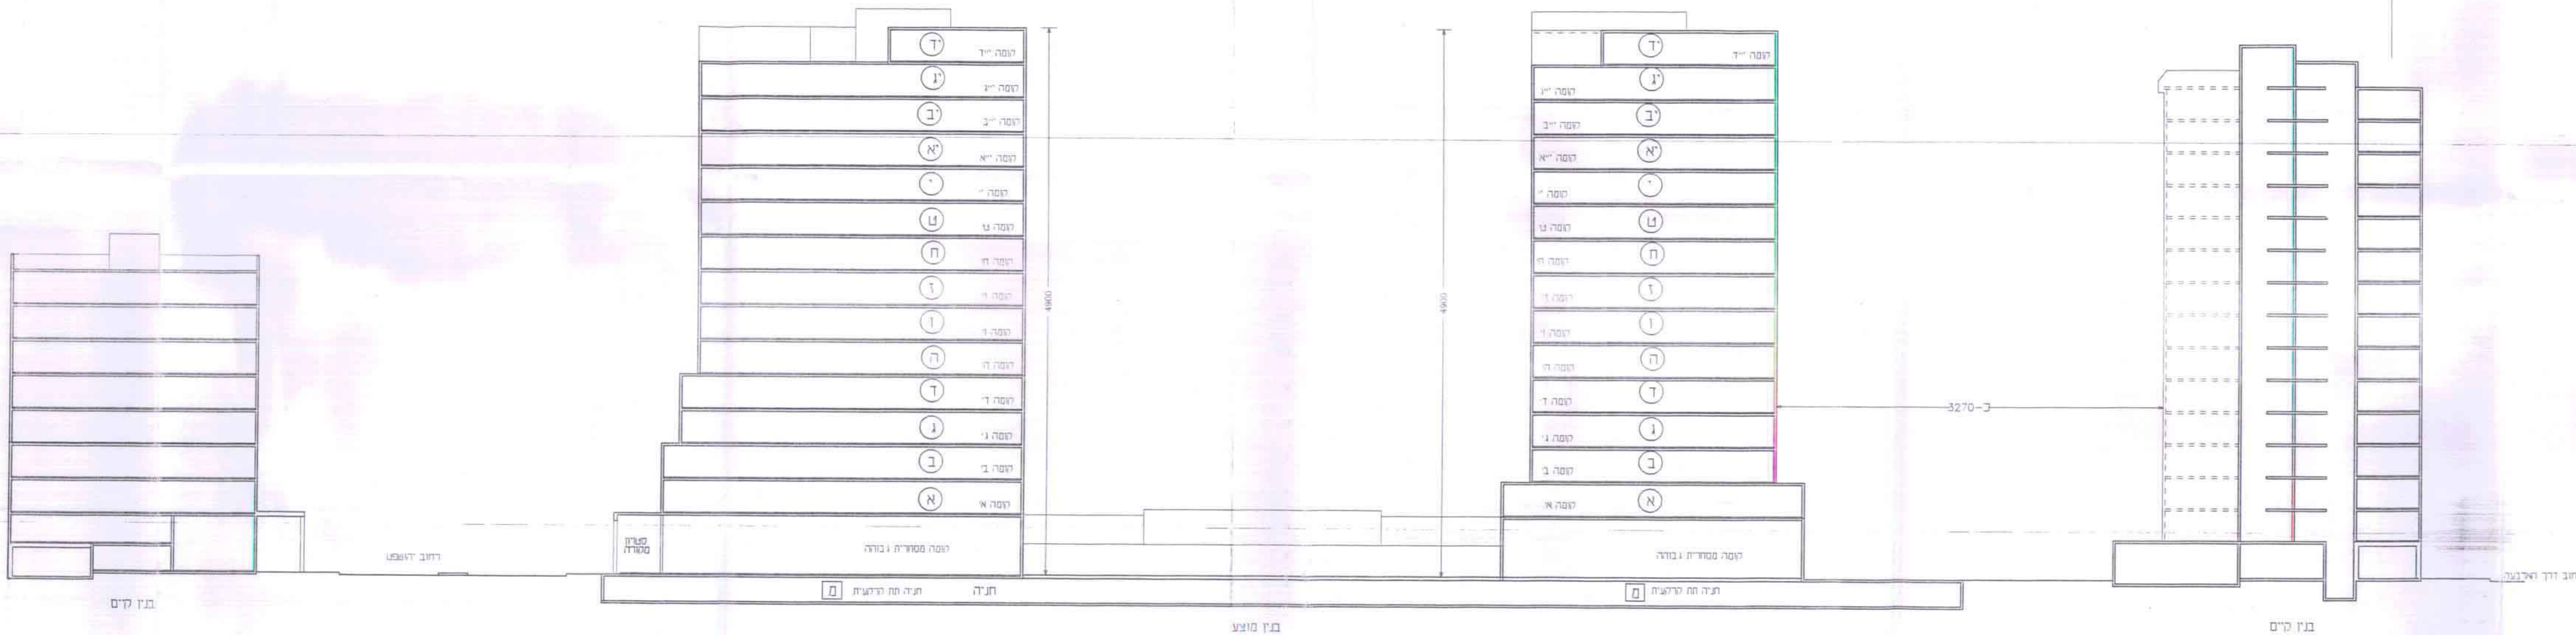

חלק ב-ב מבט מדרום לצפון קנ"מ 1:250



חזית דרומית קנ"מ 1:250

מקרא באור סימני נשפח הבינוי:  
 (1) מס' קומה  
 ע קומת עמודים  
 מ חזית