

מחוז חיפה
מרחב תכנון מקומי קרית אתא

שינוי לתכנית מתאר מקומית הנקראת :

כ"ט - דרך מס' 8 בגוש 10257 בקרית אתא

נספח דרכים ותנועה

יוםם התכנית : עיריית קרית אתא

בעלי הקרקע : מדינת ישראל ופרטיים

עורכי התכנית : יצחק פרוינד

יעוץ, תכנון, קידום פרויקטים בע"מ

רח' יפו 145 א' חיפה 35251

טל: 8514999-04 פקס: 8514455-04

תום הנדסה אזרחית בע"מ
רח' אתגר 1 בנין כרמל ביונספר 1 פארק עסקים ברמל,
שירת הכמל 30198, טל: 8577666-04 פקס: 8577567-04


קנה מידה : 1:1000

הועדה המקומית לתכנון ובניה
קרית אתא
291/כ
תכנית נ.ק. כ"ט מס' 291/כ
הומלצה להפקדה
30
בשיקפה - 4.3.99
יושב ראש הועדה
מנהלס הולצה

הודעה על תוכנית תכנון מס' 291/כ
פורסמה בילקוט הפרסומים מס' 4923
ביום 29.9.01

מסדד תכנון מחוז חיפה
יום התקן התכנון והכינון-2965
291/כ
אישור תכנית מס' 291/כ
הועדה המקומית לתכנון ובניה חבלות
ביום 29.9.01
30 ת.ק.מ

הודעה על אישור תכנית מס' 291/כ
פורסמה בילקוט הפרסומים מס' 4982
ביום 29.9.01

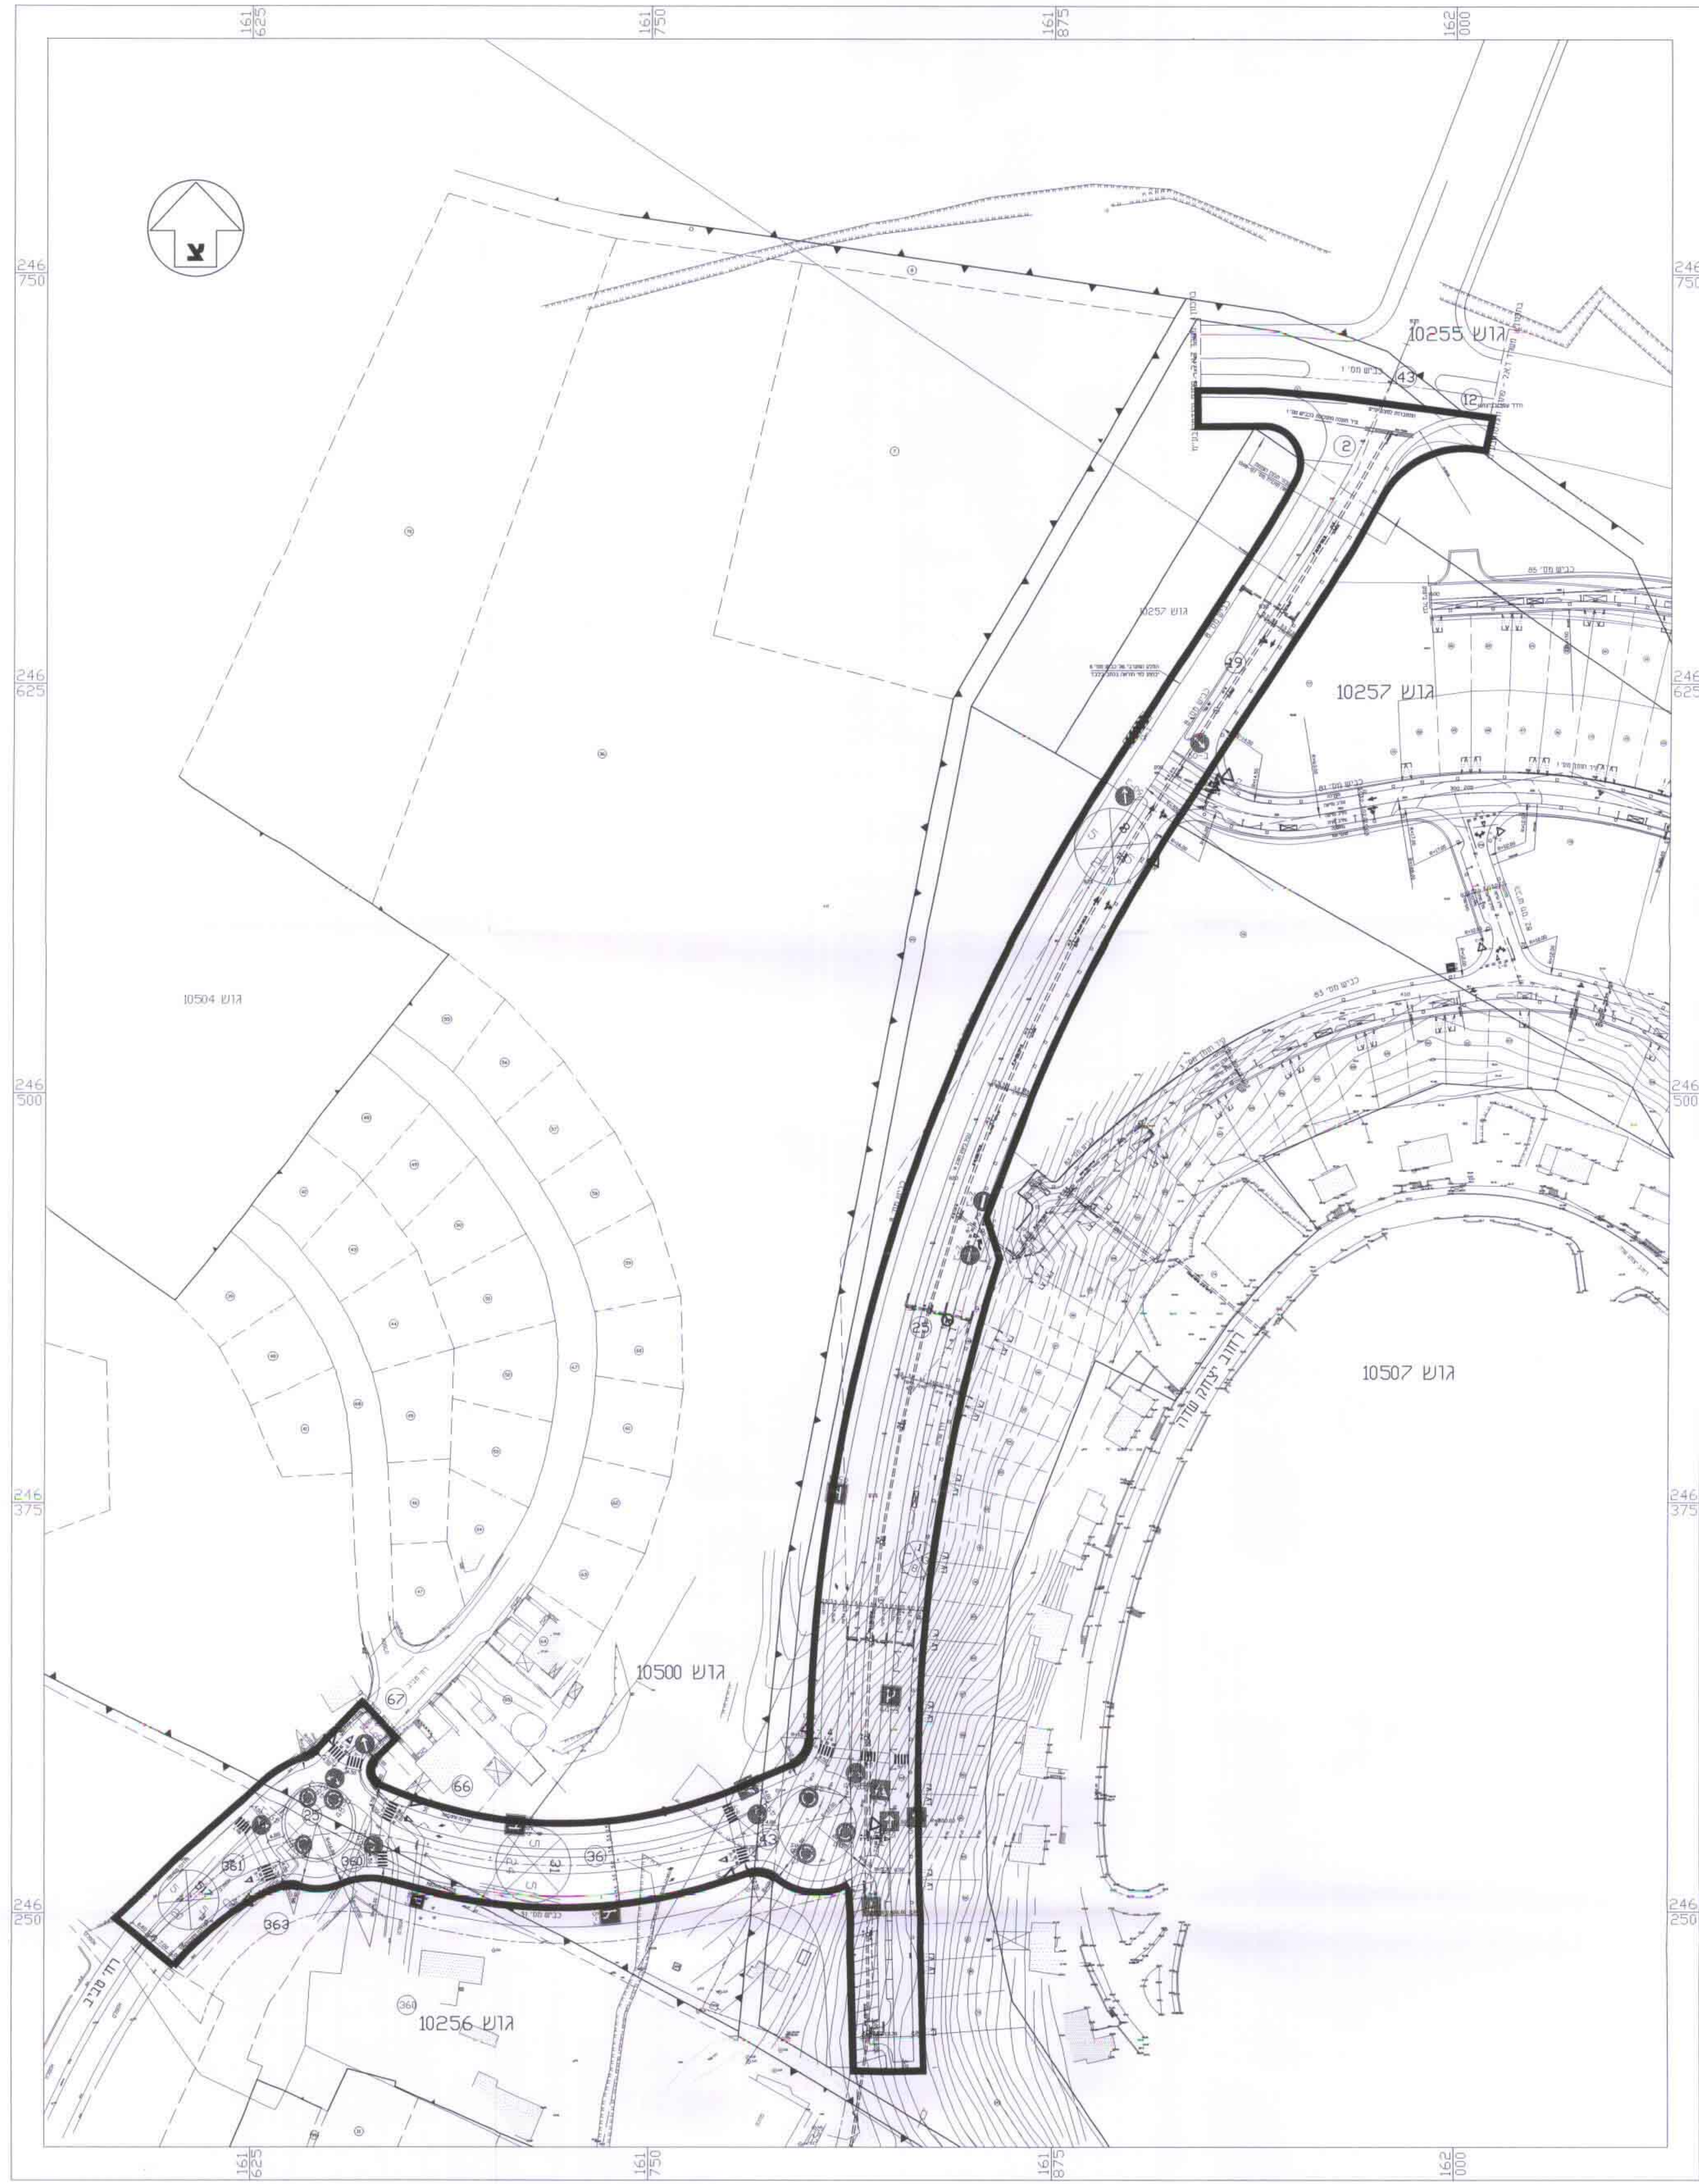

תאריך : 22.07.99
עידכון להפקדה : 12.08.99
עידכון למתן תוקף : 14.03.01