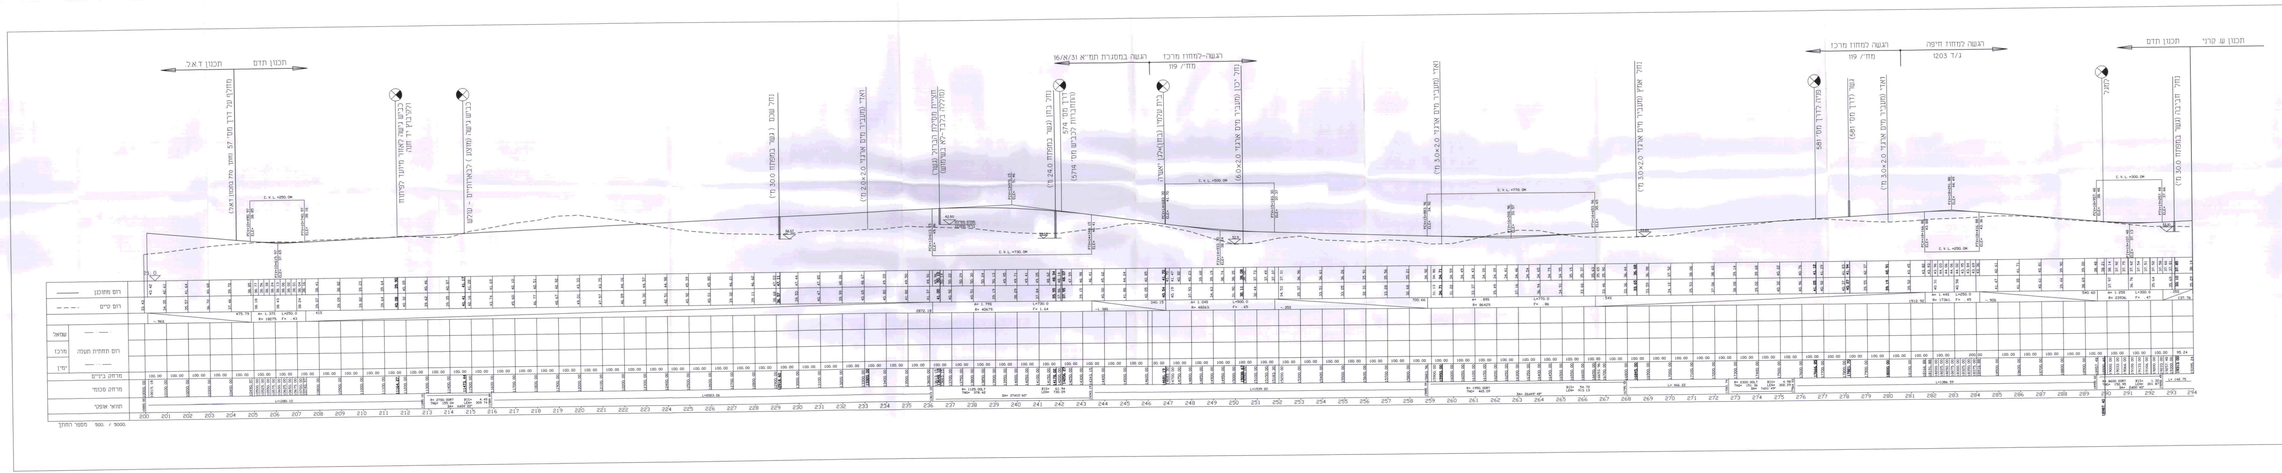

מחוז חיפה

מרחב תכנון מקומי
מנשה אלונה

תכנית ג\ת\1203

תכנית שינוי מתאר מקומית מס' . . .
הפחתה שינוי לתכנית מפורטת מס' :
משייח 12 - קבוץ להכנת חובבה הקראת:

דרך מס' 444

קטע מדרך מס' 581 עד להכנת חובבה
הרחובה לדו מסלולי

בעל הקרקע : מדינת ישראל ואחרים

היוזם ומגיש התכנית: משרד התשתיות
האלומיות, מע"צ-משרד ראשי

עורך התכנית : תדם-הנדסה אזרחית בע"מ

שטח התכנית : 217.5 דונם

תאריך : 26.08.99

נספח מסי 1 - חתך לאורך

קנ"מ 5000\500 : 1

מדינת ישראל

מע"צ

תדם הנדסה אזרחית בע"מ