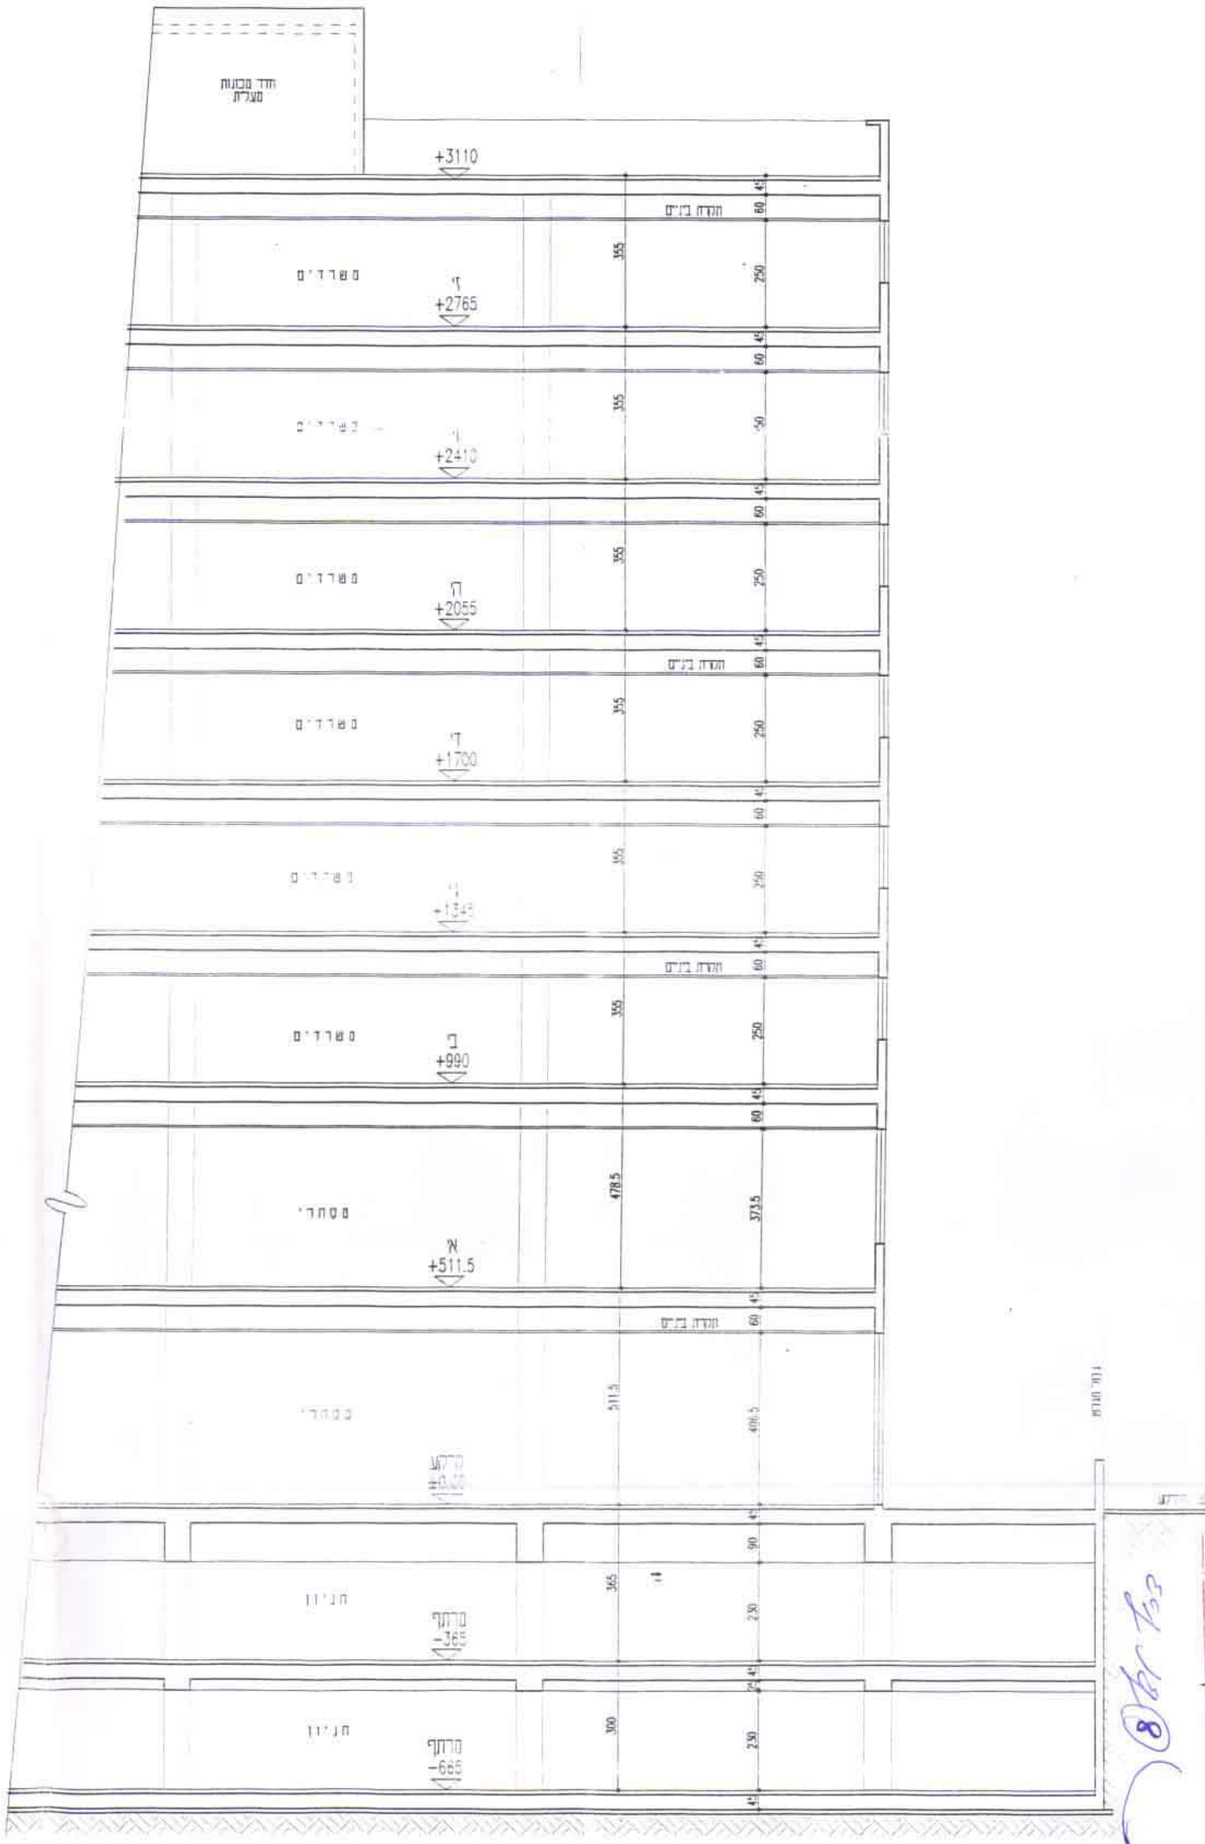

נספח חתיב:
חתך אופיני 1:100
פרוייקט "כוכב הגעתון" נהריה גוש 18169 חלקה: 43,44

ברנדייס יוחנן
אדריכל מורשה מ.ר. 9630
רח' מסריק 2 - נהריה
טל: 04-9927698 פקס: 9922456