תאריך	עיריית עכו	י. שטארק תחבורה
21.05.00	2	
11.06.00	1	
13.02.01	3	1
04.07.01	10	

מקרא

בניה חדשה

1 בי"ס יסודי חדש
2 השלמת בי"ס תיכון קיים
3 3 כיתות גן ילדים

בניה קיימת

4 בית התזמורת יצורף לבי"ס היסודי
5 אולם ספורט
6 בי"ס יסודי אל עמל
7 מוסד חינוכי הגליל יהפוך למרכז קהילתי
8 בי"ס תיכון קיים

פיתוח

9 כיכר מרכזית
10 אזור ספורט
11 מגרש חניה

תכנית בינוי כללית עם סימון חתכים קנ"מ 1 : 1000

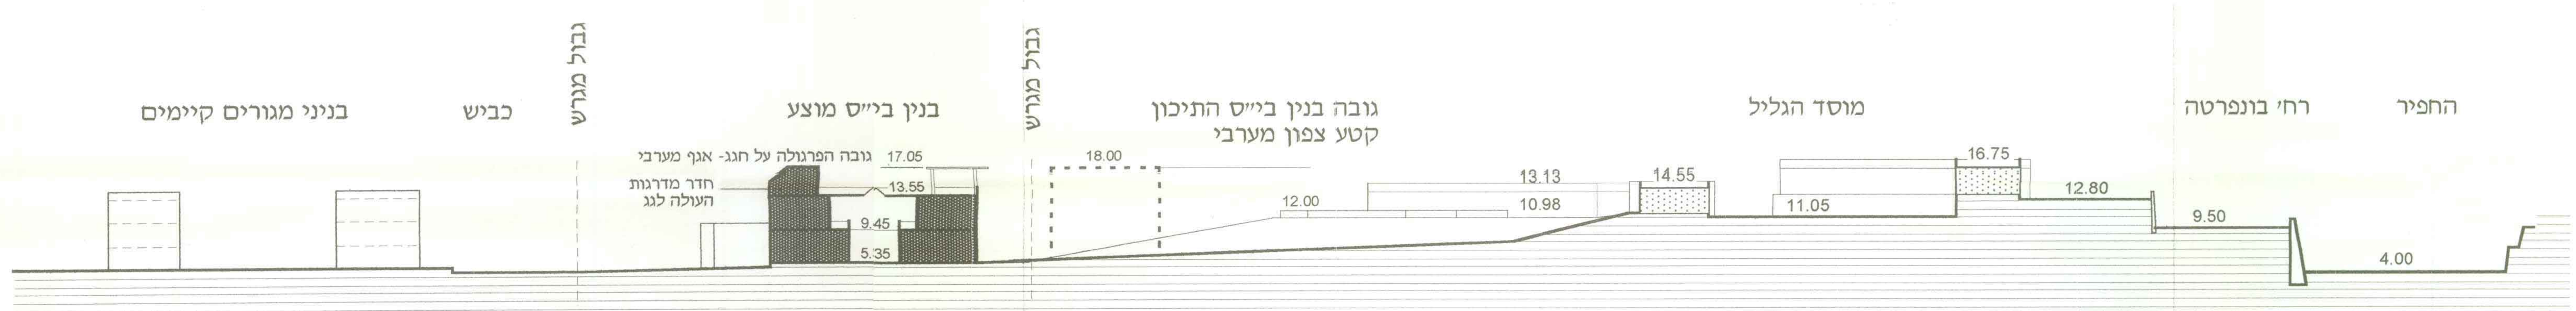

חתך א-א - קנ"מ 1 : 500

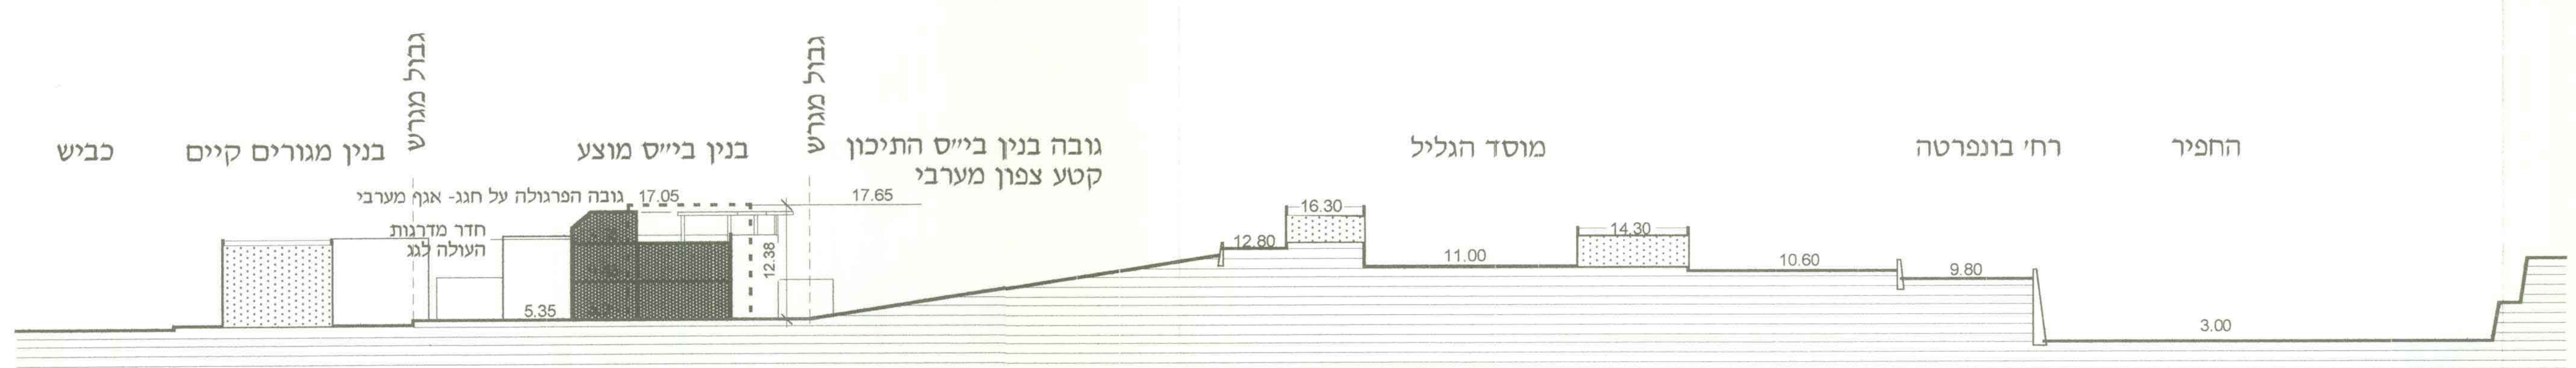

חתך ב-ב - קנ"מ 1 : 500

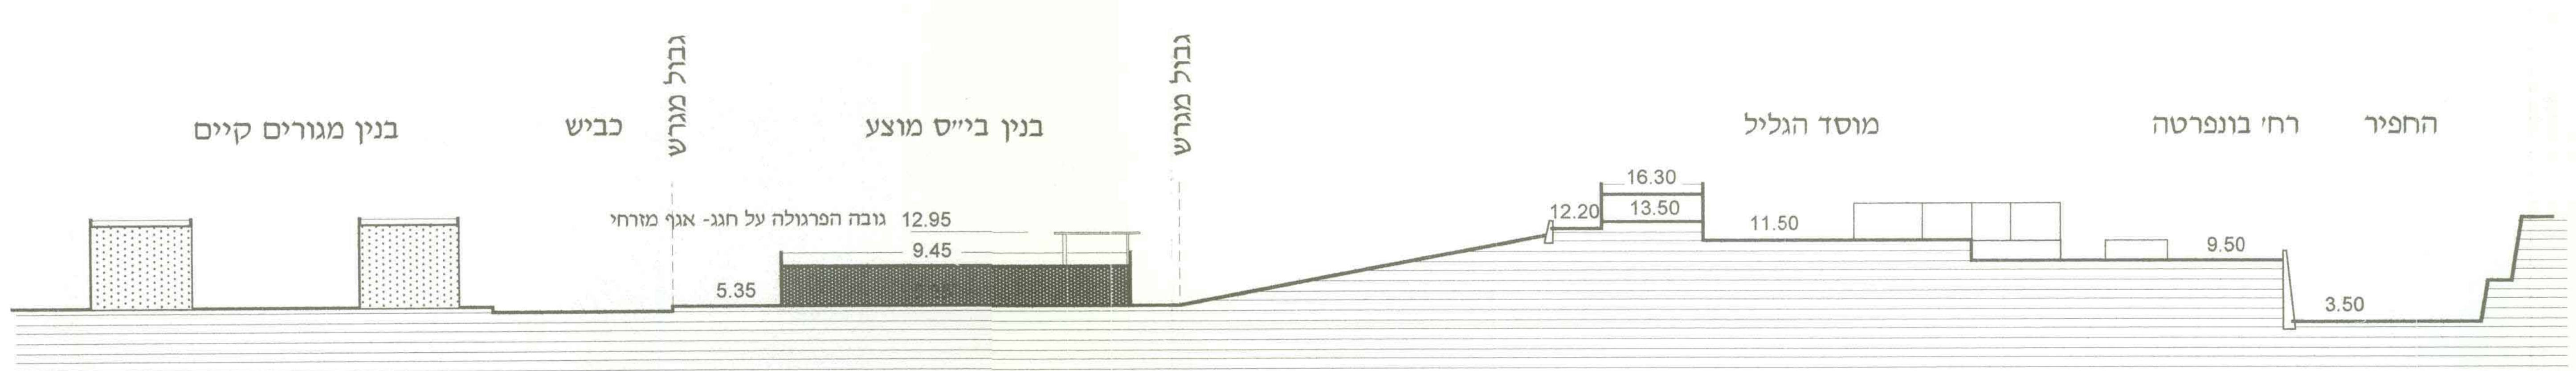

חתך ג-ג - קנ"מ 1 : 500

תאריך	שינוי \ תפוצה
04.07.01	עידכוניים במקרא ובתכנית הבינוי
13.02.01	שינויים בתכניות ובחתכים לפי דרישת עירית עכו
11.06.00	תוספת גובה קטע צפון מערבית של בי"ס הקיים

ברקאי תכנון בע"מ
ד"ר בעז ברקאי, אדרי'
רח' אינשטיין 78 חיפה 34601 טל:04-8241618 פקס:04-8253328

עכו - קרית חינוך ערבית מתחם ויצמן

תכנית בינוי כללית חתכים

קנ"מ	1:500-1:1000
תאריך	21.05.2000
תאריך הדפסה	04.07.2001
קובץ :	118.00.05-04.07.2001-6100-פעילים-בי"ס עכו-בינוי
מס. התוכנית	**118.00.05**

משרד הפנים מחוז הצפון
אישור תכנית מס. 11570
ביום 25.6.01

11570
5022
1.11.01

27.8.01