מק/מכ/ 334 יב

נספח העמדת חדר תקשורת

העיר : נשר-רמות יצחק.

הגוש : 12377

החלקה : 13(חלק),16(חלק)

הוכן עבור : יבזקי נכסים.

קנה מידה : 1:250

מסי סדורי 214-00

N:\AJ00\214\214-N.PRJ

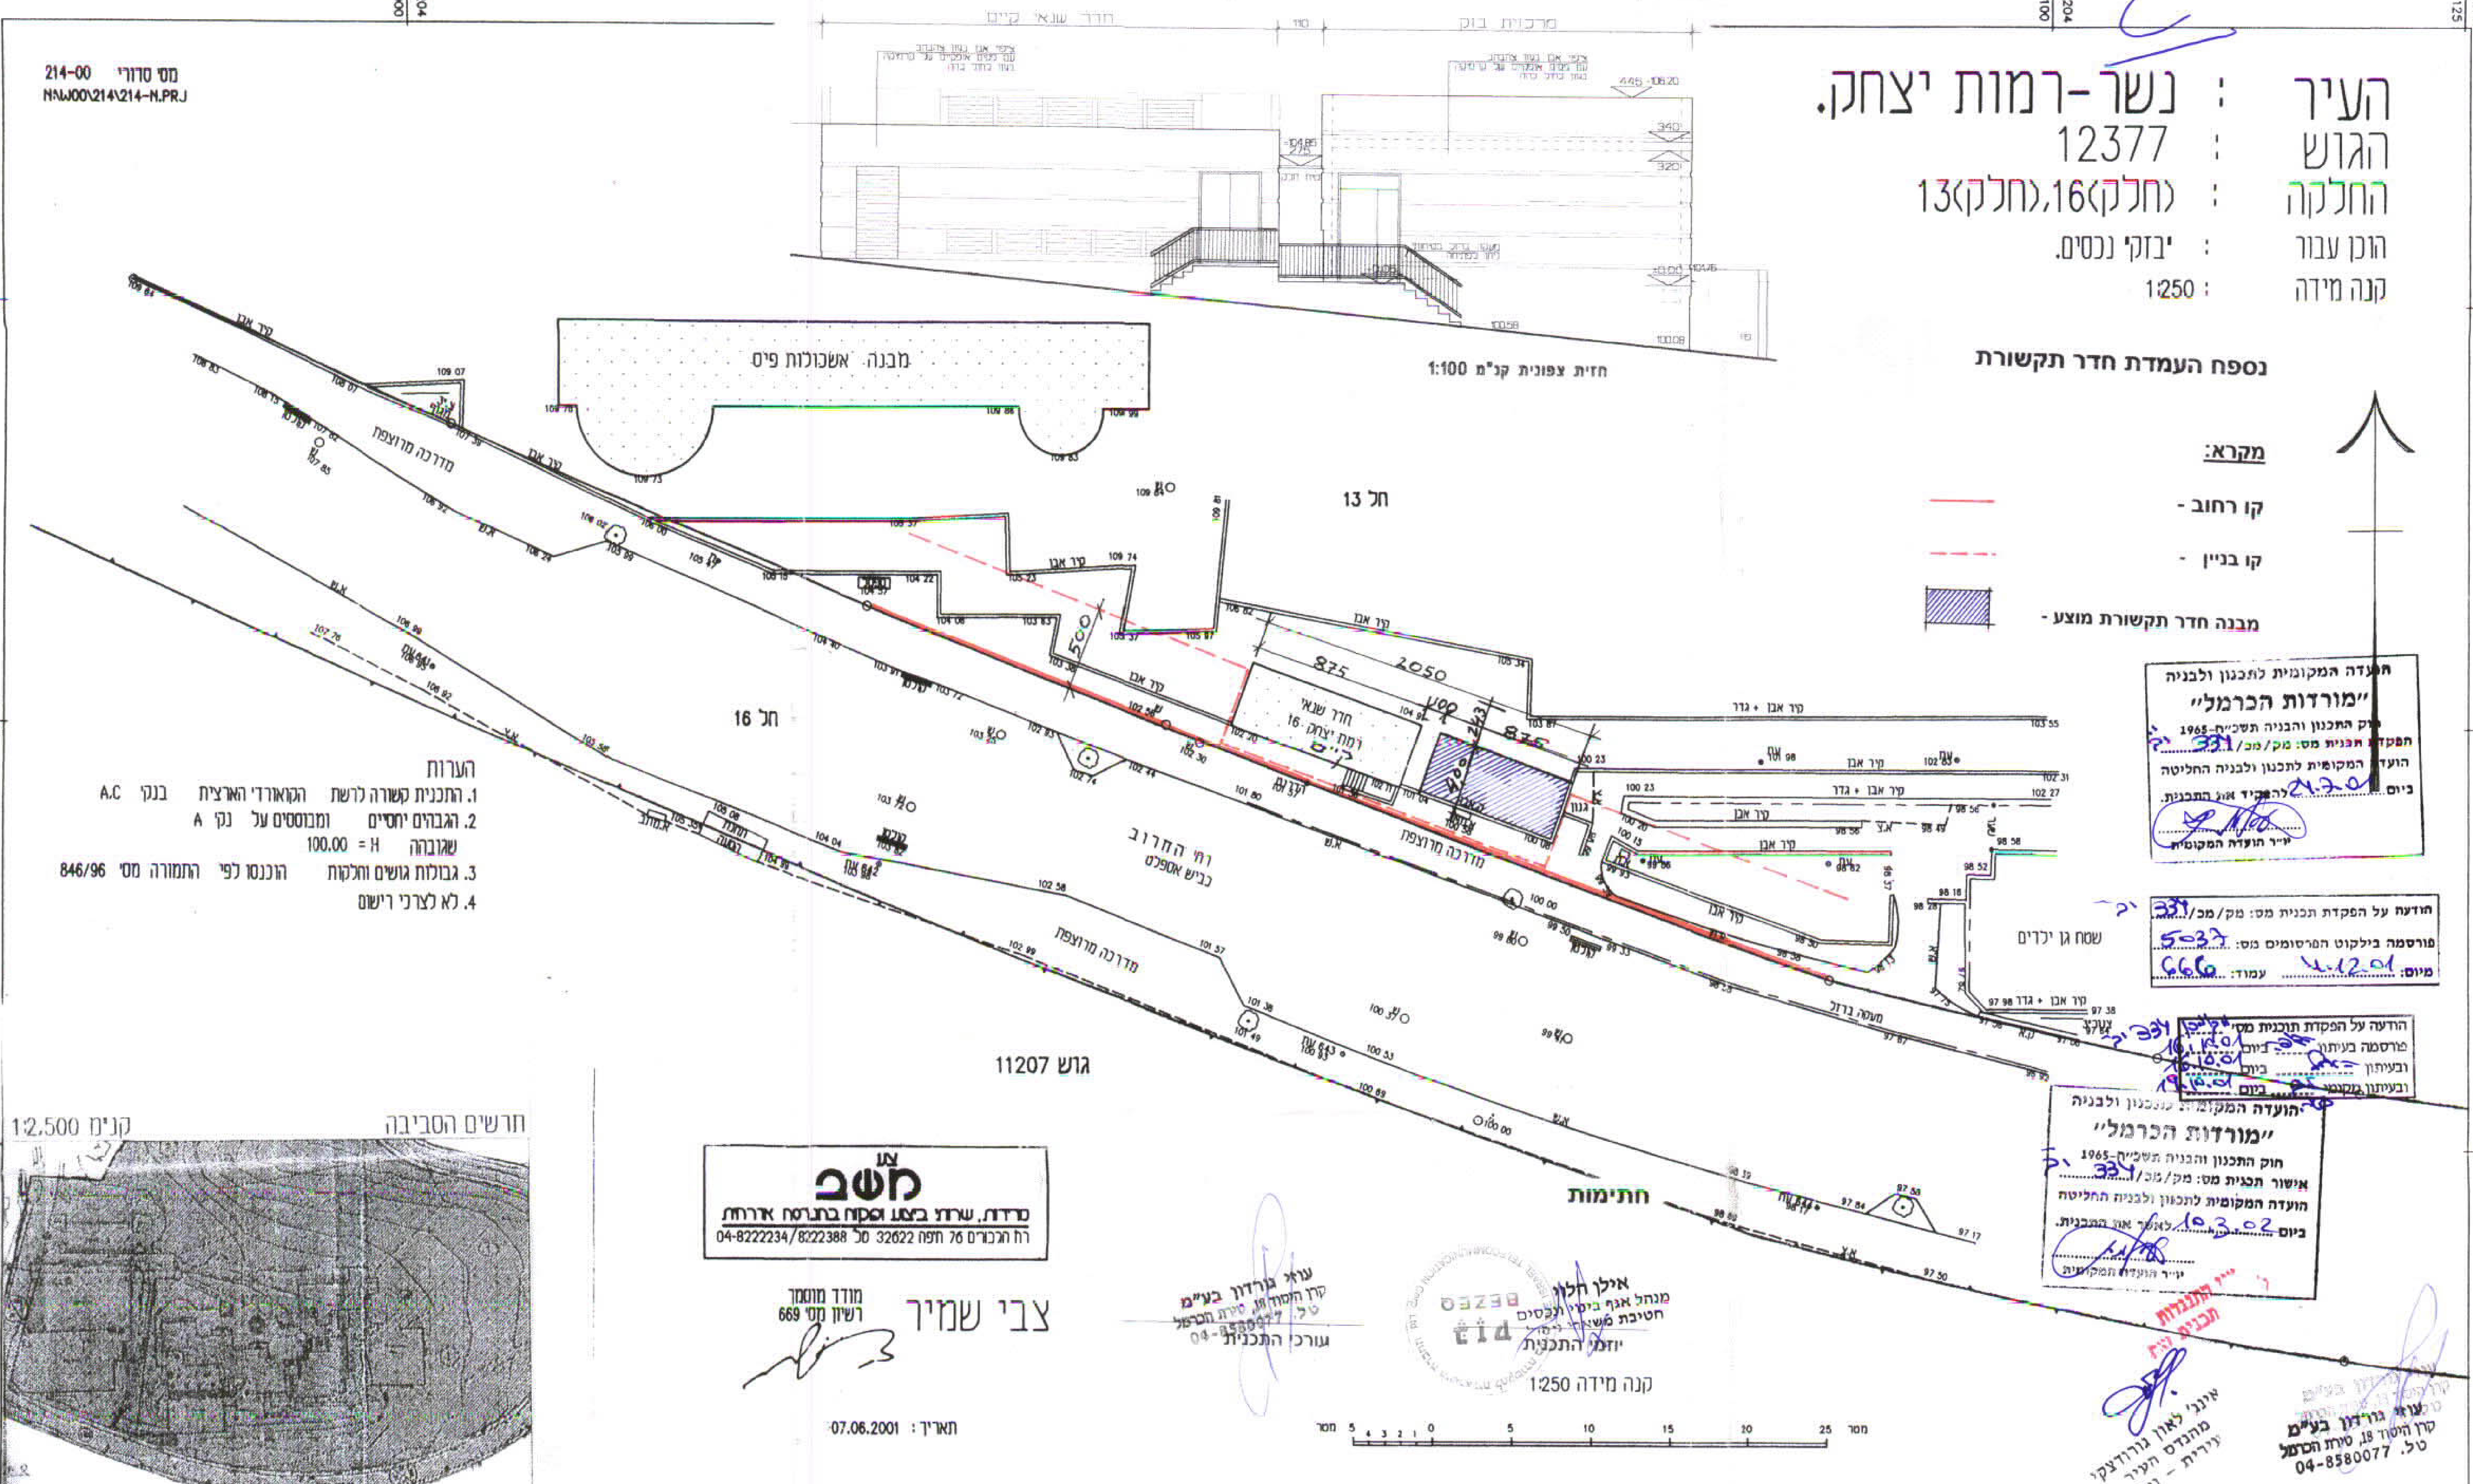

מקרא:

- קו רחוב -
- קו בניין -
- מבנה חדר תקשורת מוצע -

הערות

1. התכנית קשורה לרשת הקואורדי הארצית בנקי A.C
2. הגבהים יחסיים ומבוססים על נקי A שגובהה H = 100.00
3. גבולות גושים וחלקות הוכנסו לפי התמורה מסי 846/96
4. לא לצרכי רישום

מפב

מדידות, שרותי ביצוע ופיקוח בהנדסה אזרחית

רח הנביאים 76 חיפה 32622 טל 04-8222234/8222388

מודד מוסמך

רשיון מסי 669

צבי שמיר

תאריך : 07.06.2001

חתימות

עוזי גורדון בע"מ

קרן היסוד 18, טירת הכרמל

טל. 04-8580077

עורך התכנית

אילן חלוו

מנהל אגף בינוי ונכסים

חטיבת משאבים

יוזמי התכנית

קנה מידה 1:250

אינג׳ לאון גורודצקי

מהנדס העיר

עירית - נשר

הועדה המקומית לתכנון ולבניה "מורדות הכרמל"

חוק התכנון והבניה תשכ"ה-1965

הפקדת תכנית מס: מק/מכ/ 334 יב

הועדה המקומית לתכנון ולבניה החליטה

ביום 24.7.01 להפקיד את התכנית.

יו"ר הועדה המקומית

הודעה על הפקדת תכנית מס: מק/מכ/ 334 יב

פורסמה בילקוט הפרסומים מס: 5033

מיום: 4.12.01 עמוד: 666

הודעה על הפקדת תכנית מסי

פורסמה בעיתון ביום

ובעיתון ביום

ובעיתון מקומי ביום

הועדה המקומית לתכנון ולבניה "מורדות הכרמל"

חוק התכנון והבניה תשכ"ה-1965

אישור תכנית מס: מק/מכ/ 334 יב

הועדה המקומית לתכנון ולבניה החליטה

ביום 10.3.02 לאשר את התכנית.

יו"ר הועדה המקומית

הודעה על אישור תכנית מסי 334 יב

פורסמה בעיתון ביום 21.5.02

ובעיתון ביום 21.5.02

ובעיתון מקומי ביום 24.5.02

הודעה על אישור תכנית מס: מק/מכ/ 334 יב

פורסמה בילקוט הפרסומים מס: 5084

מיום: 16.6.02 עמוד: 2719