



28
8)

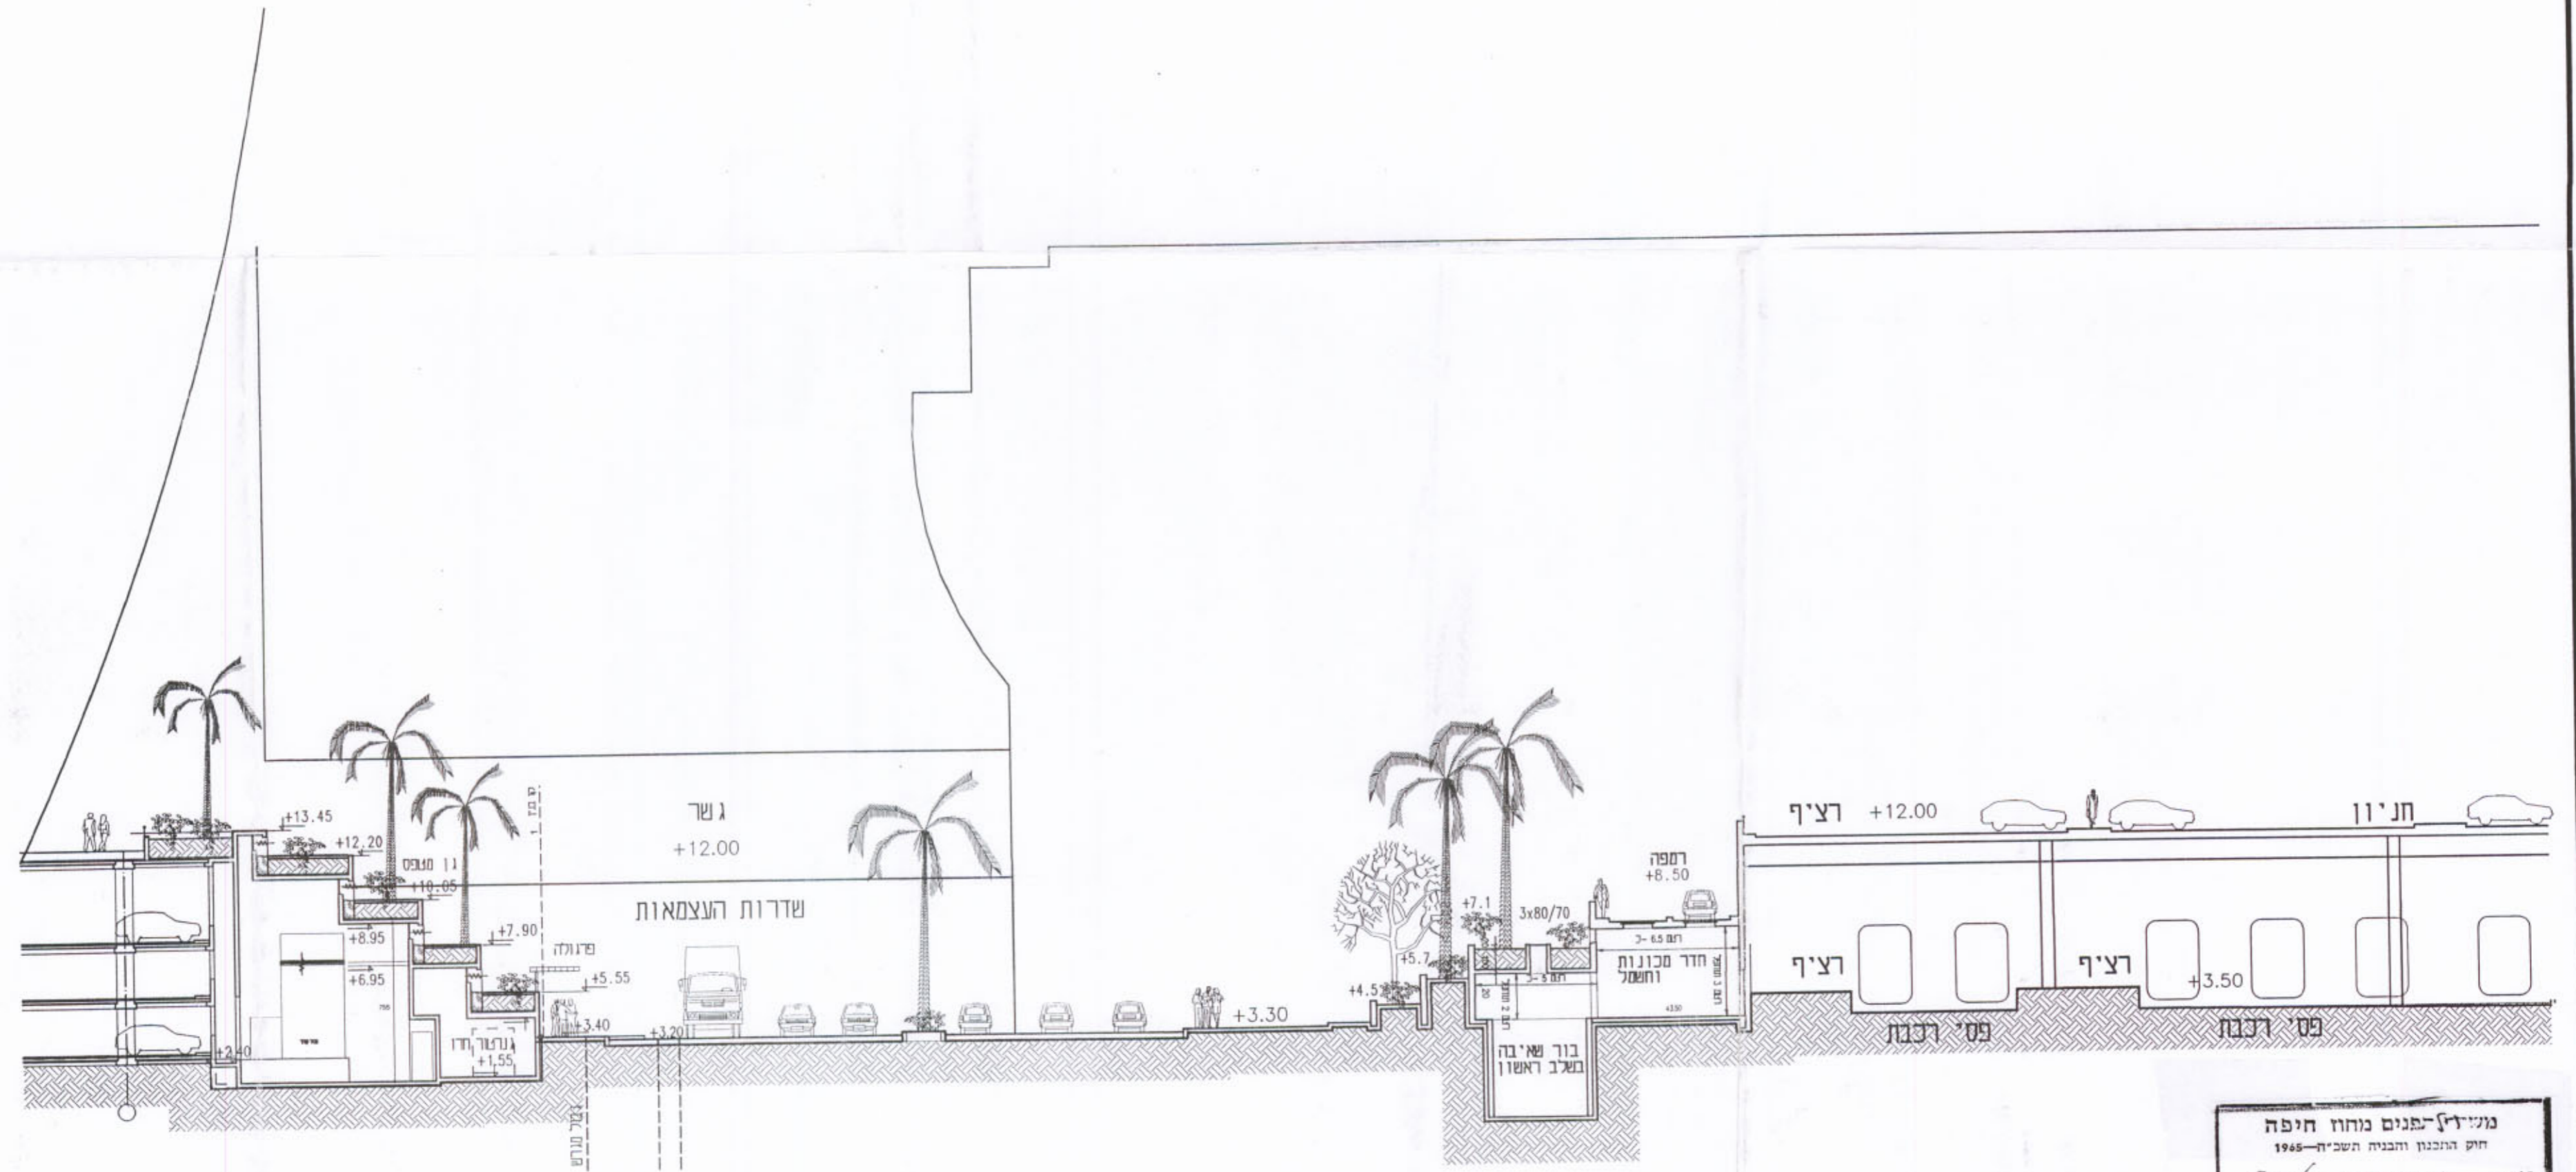

משרד תכנון ומבנה חיפה
 חוק התכנון והבניה תשכ"ח-1968
 אישור הבניה מס. 174/כ.א.
 תועדה הנחווית לתכנון ולבניה החליטה
 ביום 12.6.01 לאשר את התכנית.
 ג'ורג' סמירני
 סמנכ"ל תכנון
 יו"ר תועדה המחוזית
 ד"ר חיים אל-אבוהם

חתך 6-6 שדרות העצמאות

תחנת רכבת "בית המכס"

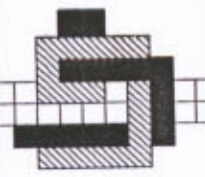

פיט לדרר - אדריכלות נוף
 רח' יותם 23, חיפה 34675 ; 8256979 - 04