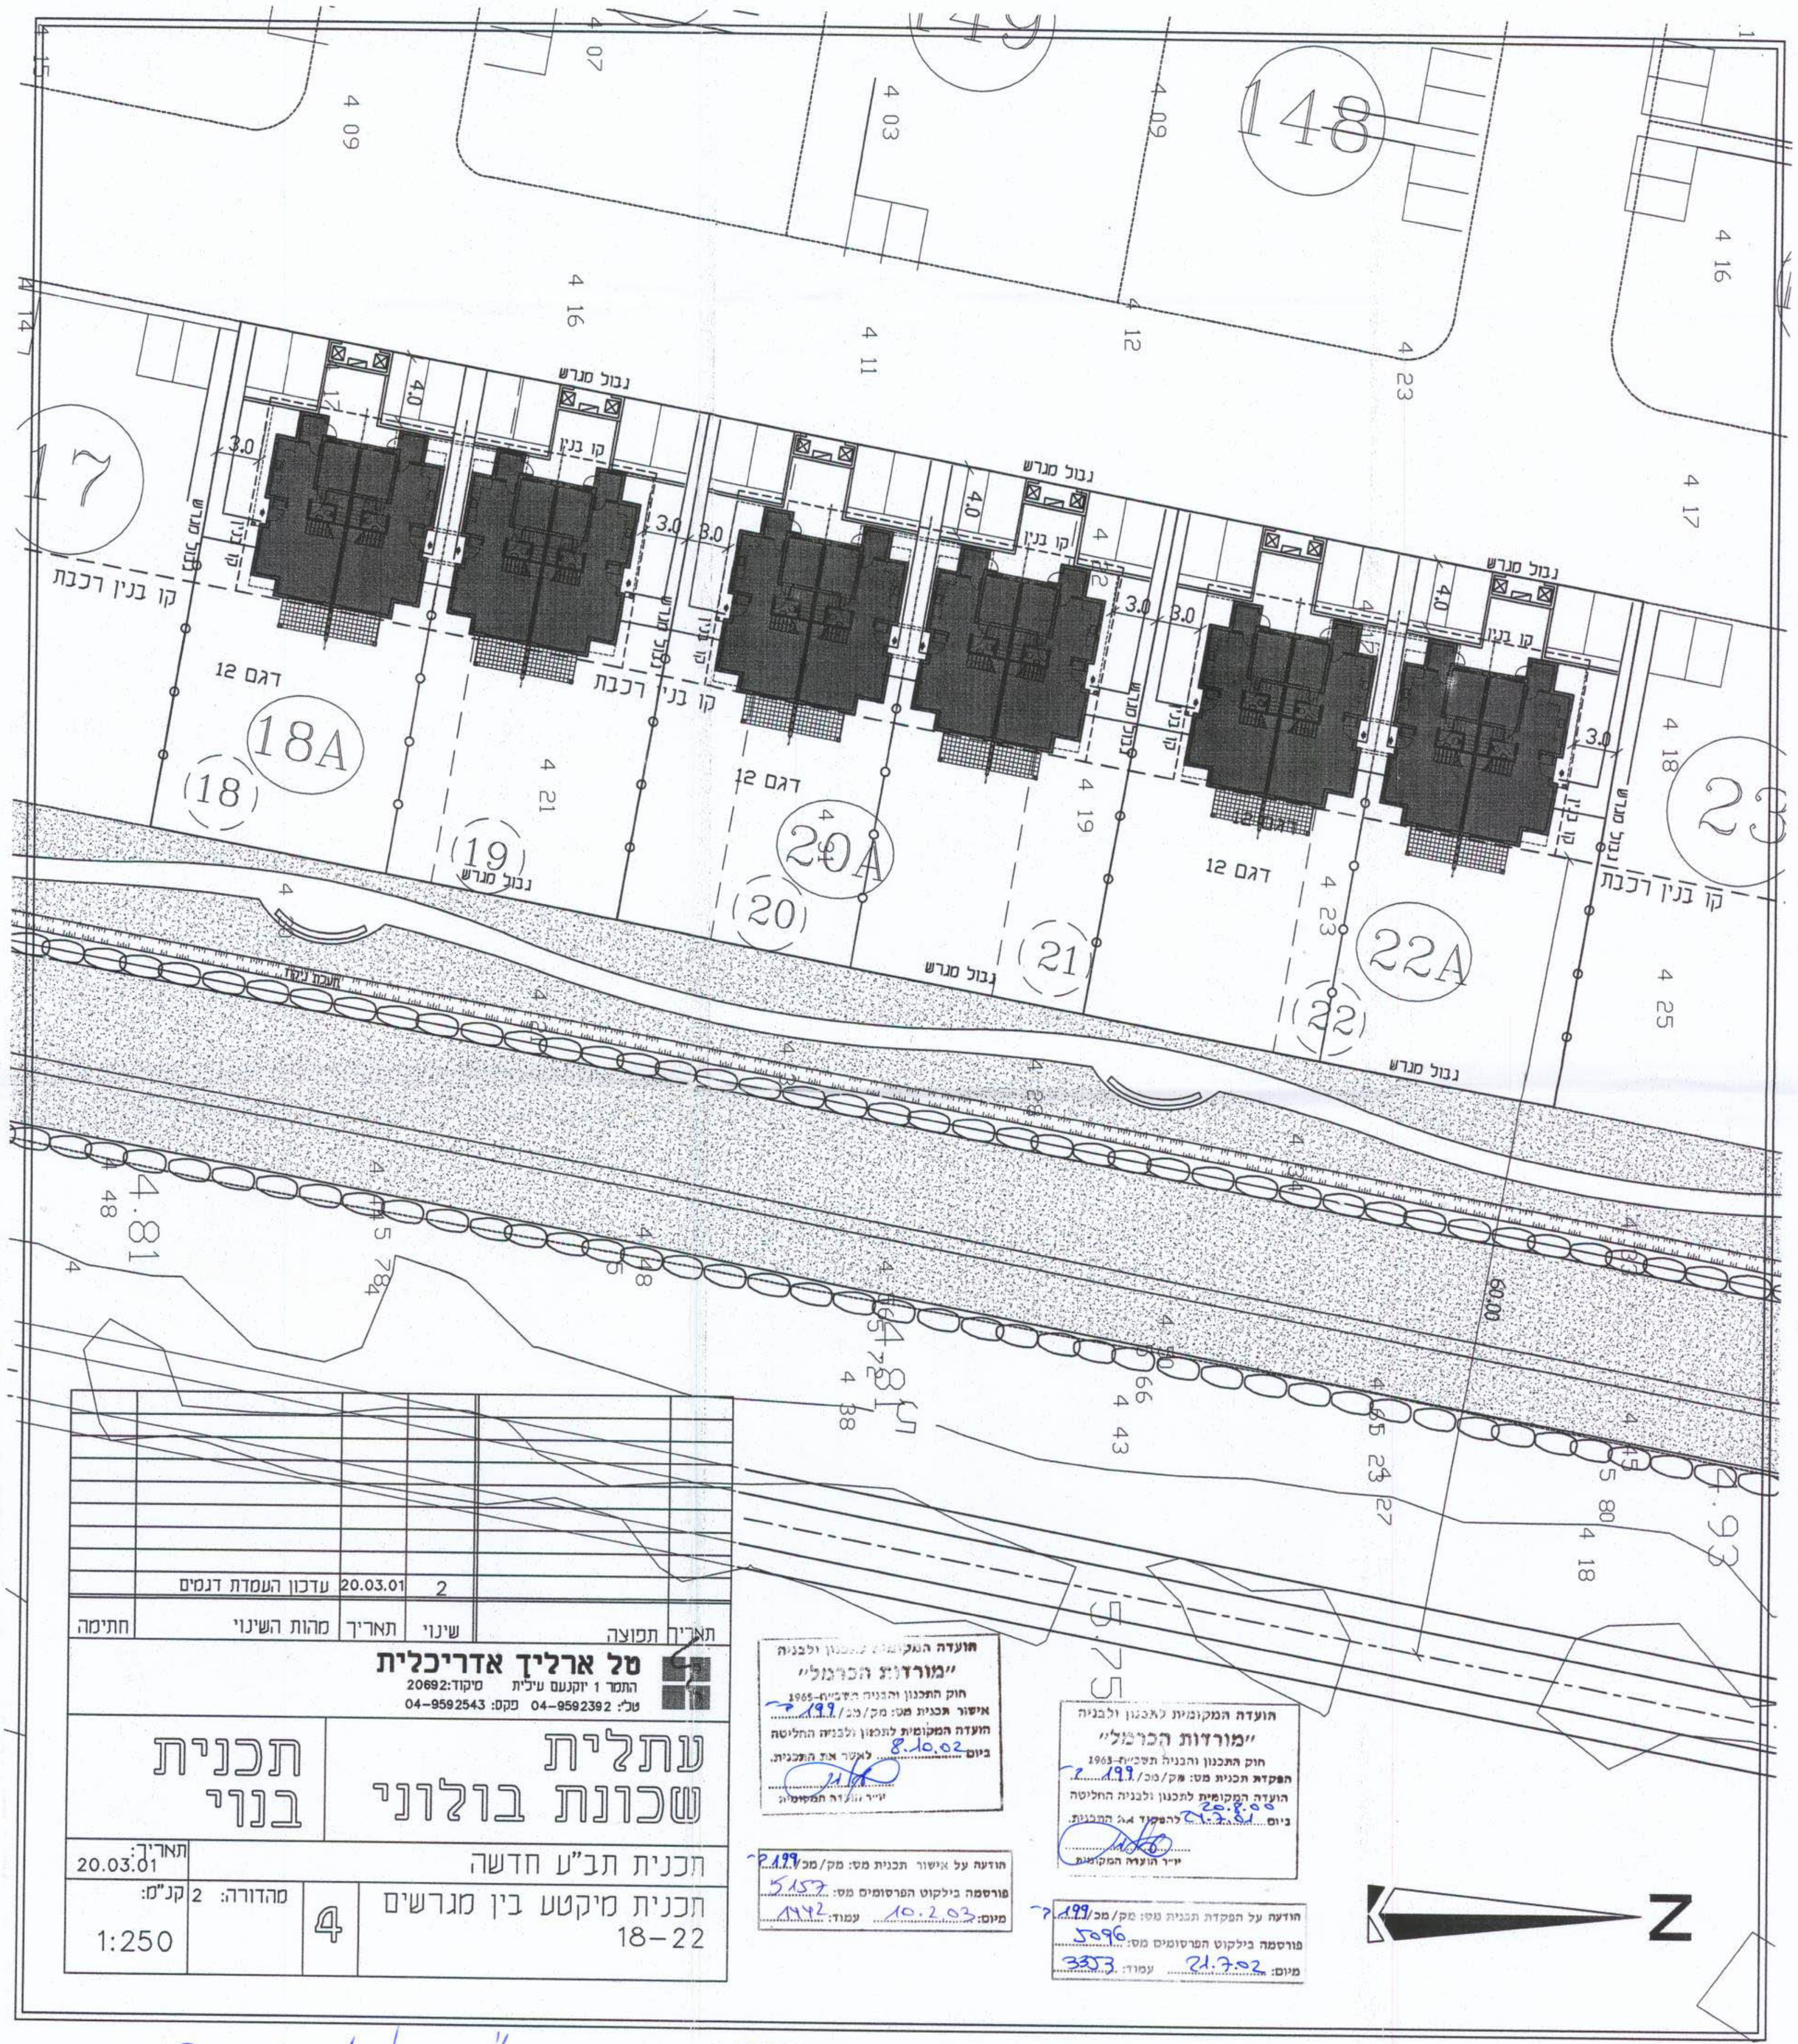

	עדכון העמדת דגמים	20.03.01	2		
חתימה	מהות השינוי	תאריך	שינוי		תאריך תפוצה

טל ארליך אדריכלית
התמר 1 יוקנעם עילית מיקוד:20692
טל': 04-9592392 פקס: 04-9592543

עתלית שכונת בולוני

תכנית בנוי

תכנית תב"ע חדשה

תכנית מיקטע בין מגרשים 18-22

4

מהדורה: 2

קנ"מ: 1:250

תאריך: 20.03.01

הועדה המקומית לתכנון ולבניה "מורדות הכרמל"
חוק התכנון והבניה תשכ"ה-1965
אישור תכנית מס: מק/מכ/199
הועדה המקומית לתכנון ולבניה החליטה ביום 8.10.02 לאשר את התכנית.
יו"ר הועדה המקומית

הועדה המקומית לתכנון ולבניה "מורדות הכרמל"
חוק התכנון והבניה תשכ"ה-1965
הפקדת תכנית מס: מק/מכ/199
הועדה המקומית לתכנון ולבניה החליטה ביום 20.8.00 להפקיד את התכנית.
יו"ר הועדה המקומית

הודעה על אישור תכנית מס: מק/מכ/199
פורסמה בילקוט הפרסומים מס: 5157
מיום: 10.2.03 עמוד: 1942

הודעה על הפקדת תכנית מס: מק/מכ/199
פורסמה בילקוט הפרסומים מס: 5096
מיום: 21.7.02 עמוד: 3353

הודעה על אישור תכנית מס: מק/מכ/199
פורסמה בעיתון ..... ביום 5.1.03
ובעיתון ..... ביום 5.1.03
ובעיתון מקומי ..... ביום 3.1.03

הודעה על הפקדת תכנית מס: 199
פורסמה בעיתון ..... ביום 1.11.01
ובעיתון ..... ביום 1.11.01
ובעיתון מקומי ..... ביום 2.11.01

יו"ר מק/מכ/199/ב' 3 מתלבט (5)