


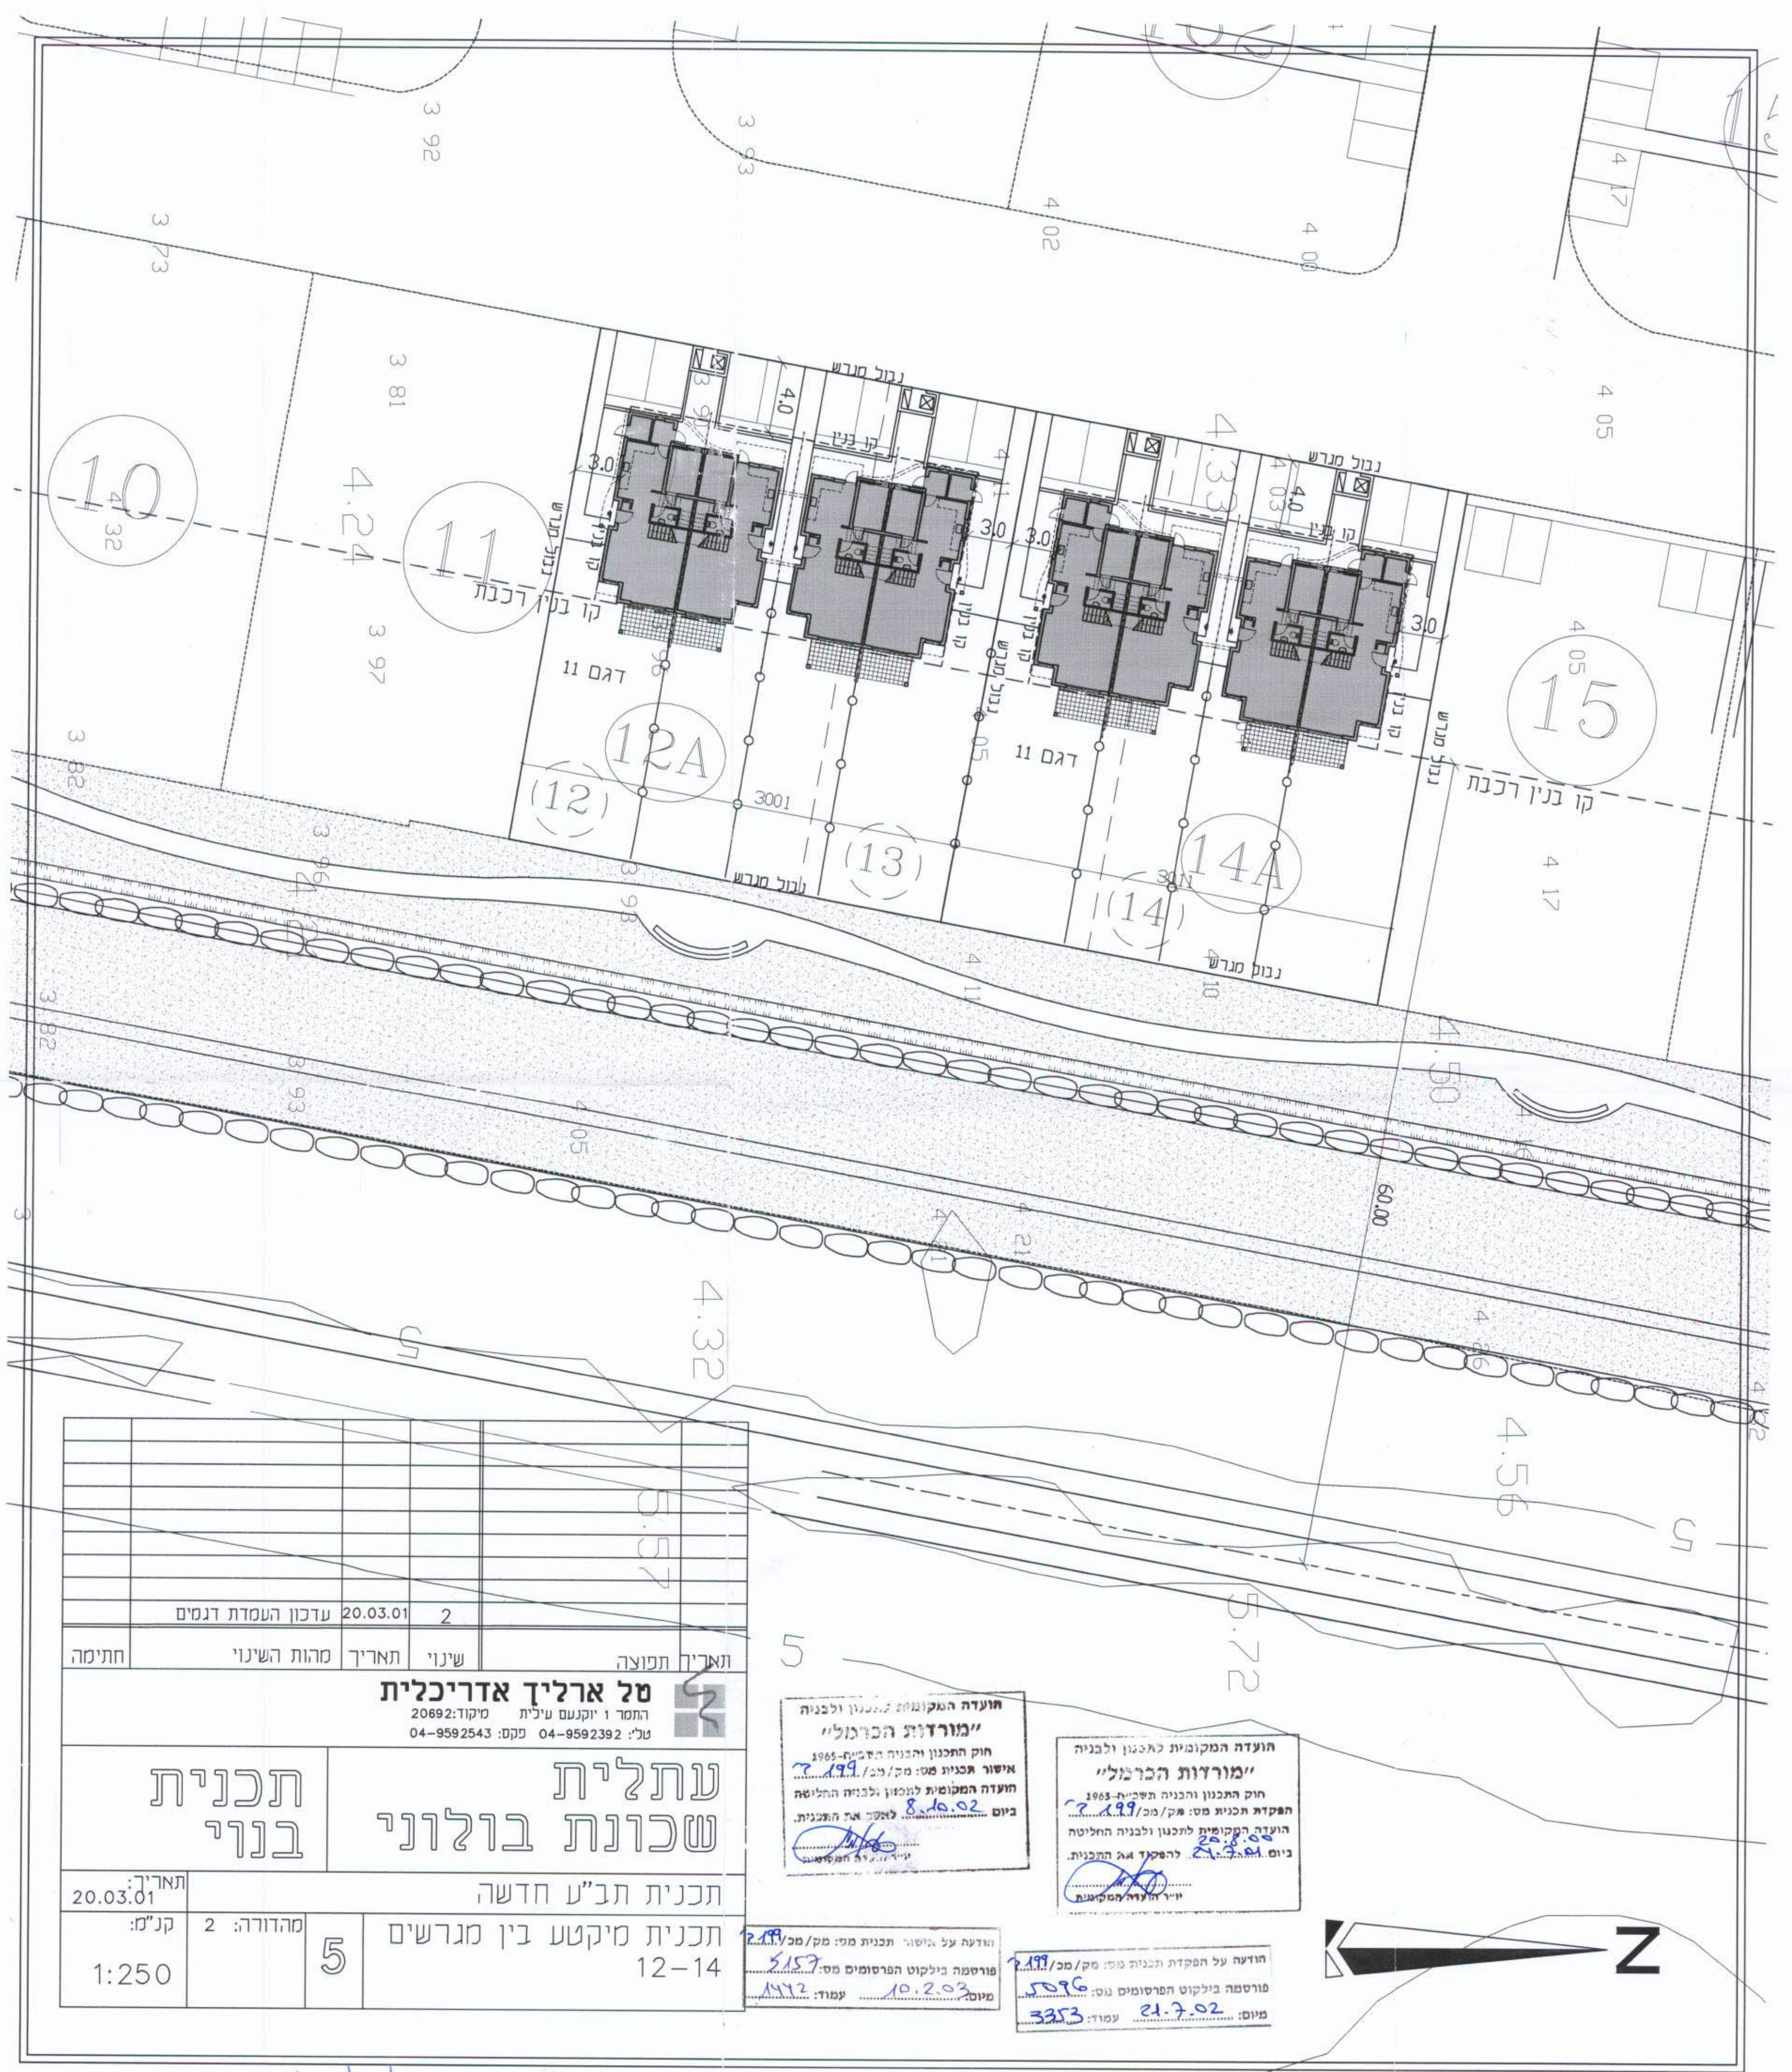

תאריך תמוצה		שינוי	תאריך	מהות השינוי	חתימה
20.03.01		2	עדכון העמדת דגמים		
סל ארליך אדריכלית התמ"ר ו יוקנעם עילית מיקוד: 20692 טל': 04-9592392 פקס: 04-9592543					
עתלית שכוונת בולוני			תכנית בנוי		
תכנית תב"ע חדשה					
תאריך: 20.03.01		קנ"מ: 2			
מרהדורה: 2		קנ"מ: 1:250			
5		תכנית מיקטע בין מגרשים 12-14			

הועדה המקומית לתכנון ולבניה
"מורדות הכרמלי"
חוק התכנון והבניה תשכ"ח-1965
אישור תכנית מס: מס/מכ/199
הועדה המקומית לתכנון ולבניה החליטה
ביום 8.10.02 לאשר את התכנית.
יו"ר הועדה המקומית

הועדה המקומית לתכנון ולבניה
"מורדות הכרמלי"
חוק התכנון והבניה תשכ"ח-1965
הפקדת תכנית מס: מס/מכ/199
הועדה המקומית לתכנון ולבניה החליטה
ביום 21.7.02 להפקיד את התכנית.
יו"ר הועדה המקומית

הודעה על אישור תכנית מס: מס/מכ/199
פורסמה בילקוט הפרסומים מס: 5157
מיום: 10.2.03
עמוד: 142

הודעה על הפקדת תכנית מס: מס/מכ/199
פורסמה בילקוט הפרסומים מס: 5096
מיום: 21.7.02
עמוד: 3353



גן/איכ/199/כ' בתל"ב 5

הודעה על אישור תכנית מס: מס/מכ/199
פורסמה בעיתון
ובעיתון מקומי
ביום: 10.2.03
מיום: 142

הודעה על הפקדת תכנית מס: מס/מכ/199
פורסמה בעיתון
ובעיתון מקומי
ביום: 21.7.02
מיום: 3353