

מס'ר תכנית  
 תוכנית המבנה לתכנון ובנין  
 מס'ר תכנית  
 22-6-2003  
 נ.ת.ק.ב.ל  
 חוק מס'ר

# מחוז חיפה הועדה המקומית לתכנון נשר תכנית מפורטת מס' 632/מכ המהווה שינוי לתוכנית מפורטת מס' 580/ג "נשר-גבעת נשר"

## נספח בינוי

<b>גושים וחלקות:</b>	<b>11231</b>
<b>גוש:</b>	<b>503</b>
<b>חלקות שלמות:</b>	<b>418, 498, 555, 556, 563, 569</b>
<b>חלקי חלקות:</b>	<b>506, 459</b>
<b>שטח התכנית:</b>	<b>8.99 דונם</b>
<b>קני"מ :</b>	<b>1:500</b>
<b>תאריך :</b>	<b>21.01.2003</b>

עורך התוכנית :


**גיאור גור**  
 גיאור גור אדריכלים ומתכנני ערים  
 הרבץ 1 ת.ד. 9436 חיפה טל: 04-8510878 פקס: 04-8510918

**הודעה על הסקת תכנית מס' 632/מכ**  
 הועדה המקומית לתכנון ובנין נשר  
 תכנית מס' 632/מכ  
 תאריך: 21.1.2003

**הודעה על אישור תכנית מס' 632/מכ**  
 מועצה מקומית נשר  
 תאריך: 21.1.2003

**הודעה על הסקת תכנית מס' 572/מכ**  
 מועצה מקומית נשר  
 תאריך: 21.1.2003


**הודעה על אישור תכנית מס' 572/מכ**  
 מועצה מקומית נשר  
 תאריך: 21.1.2003

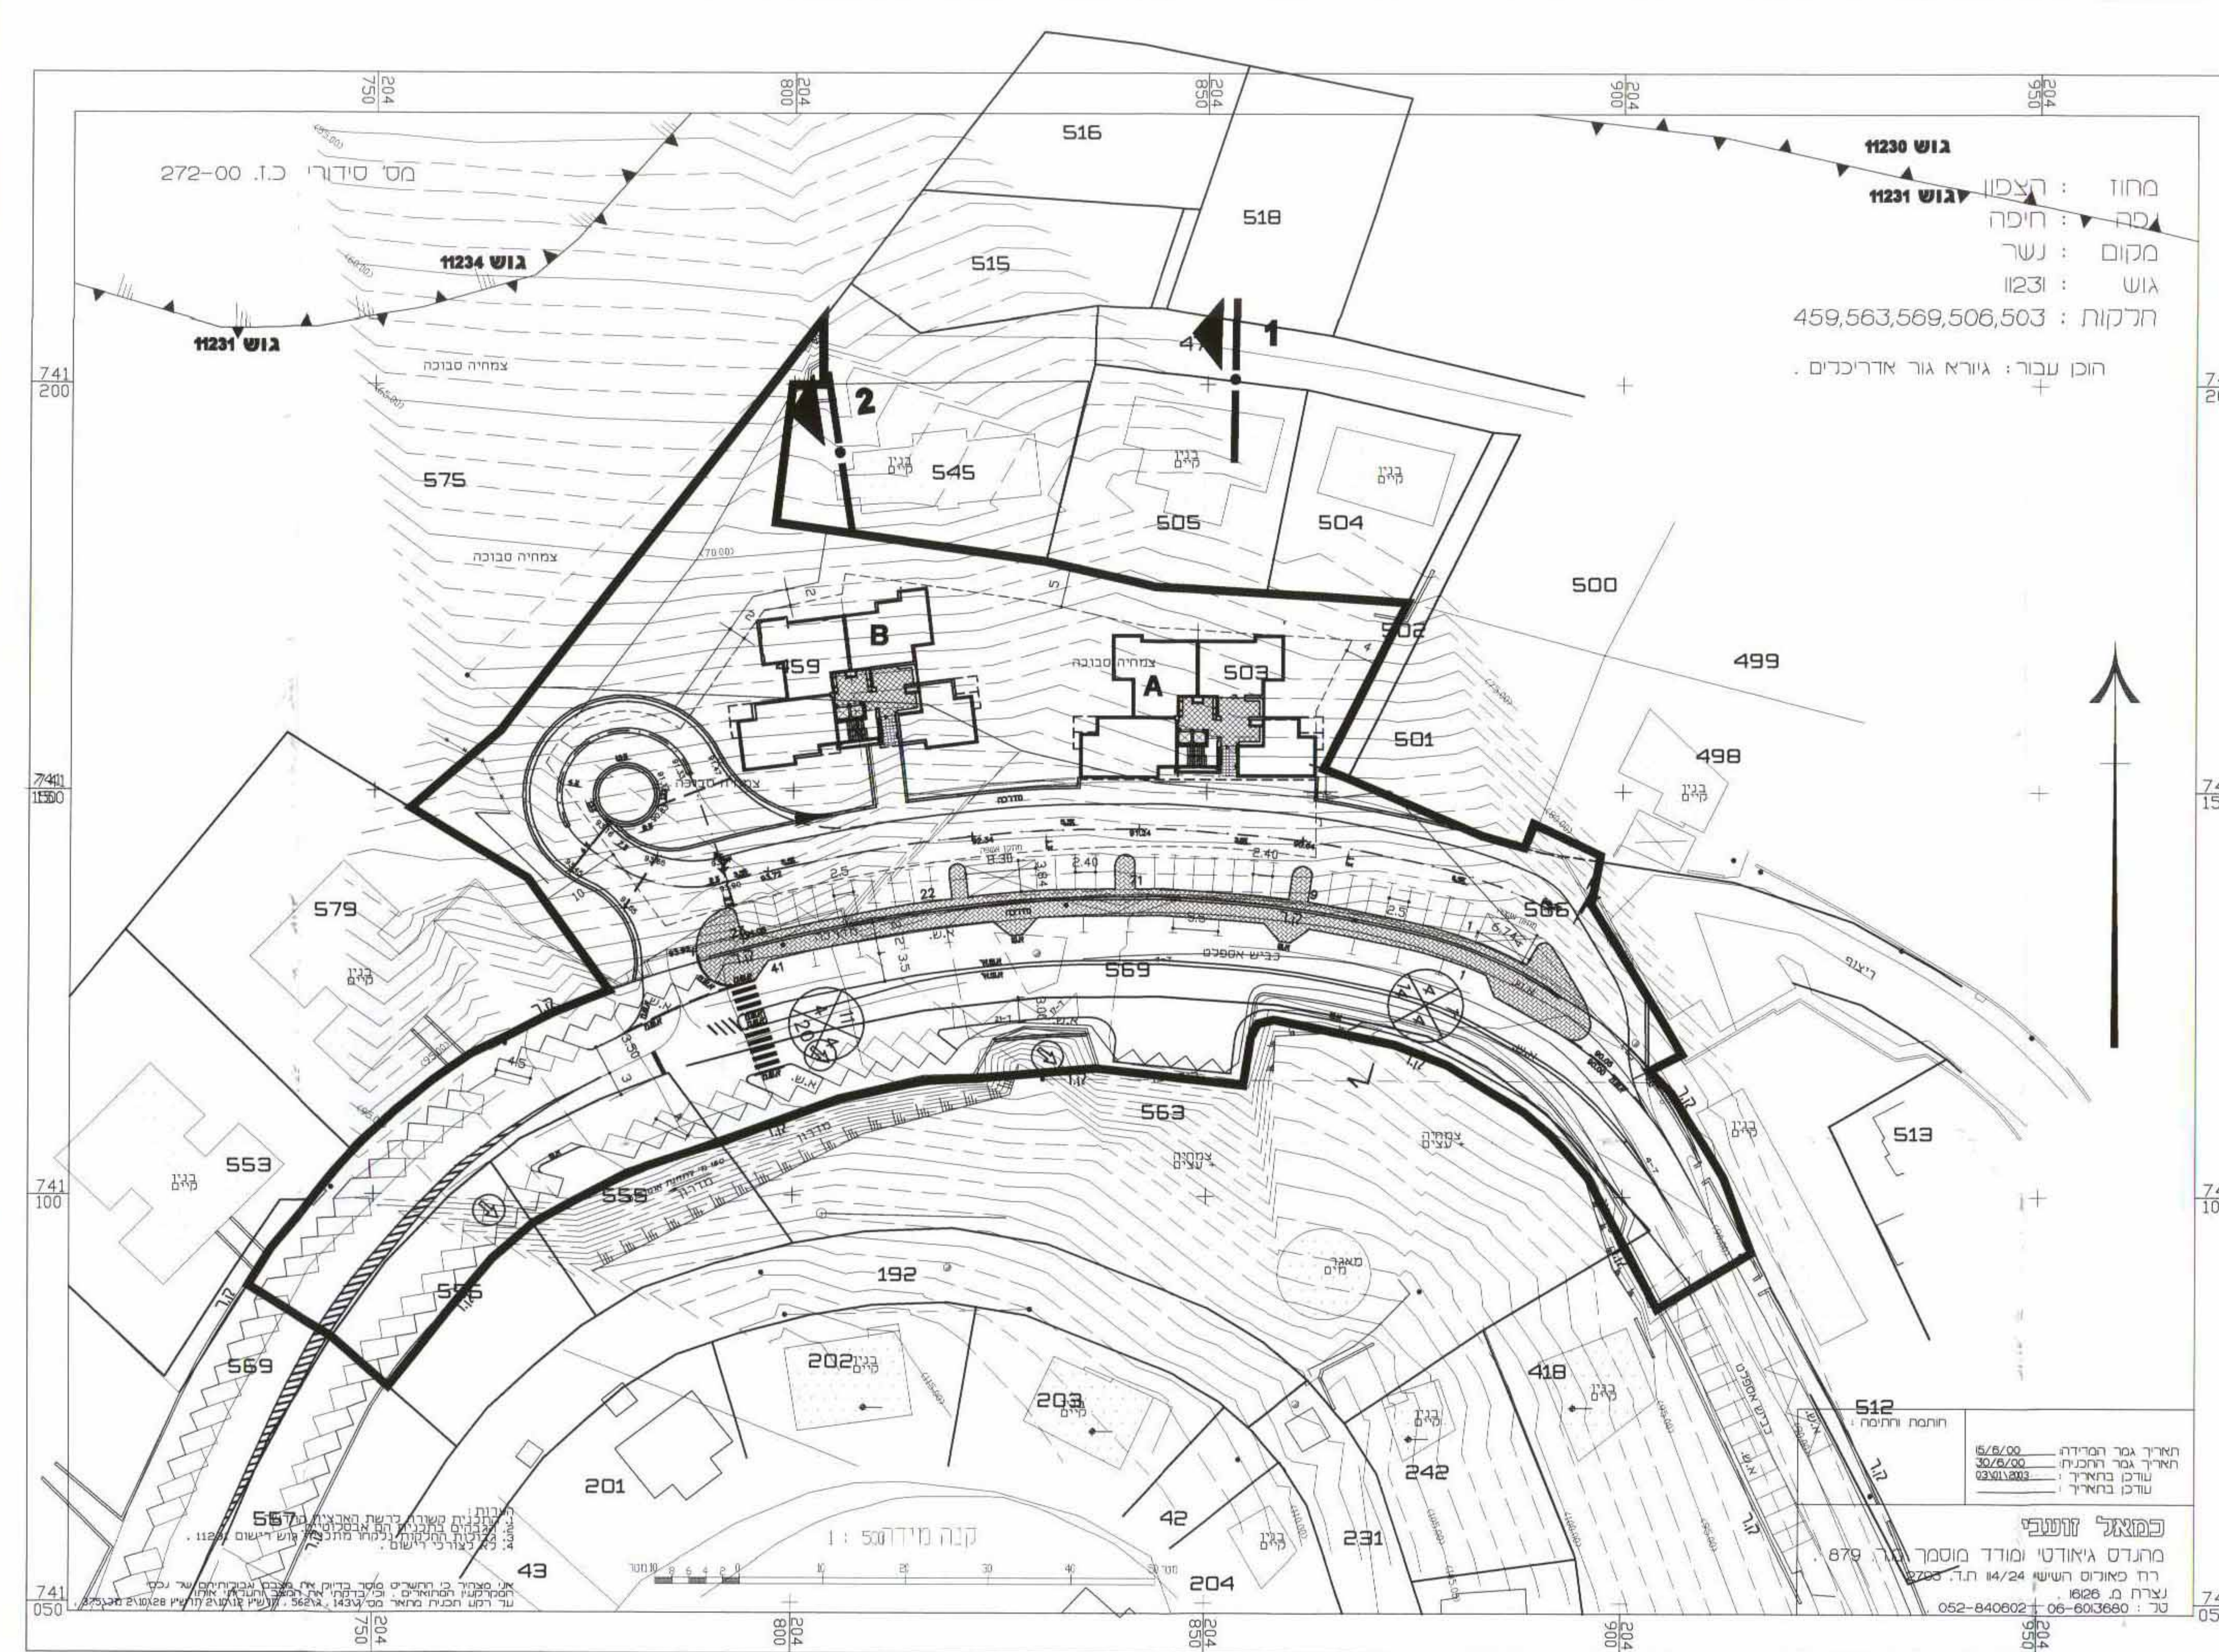

קני"מ : 1:500



תרשים סביבה קני"מ : 1:10000

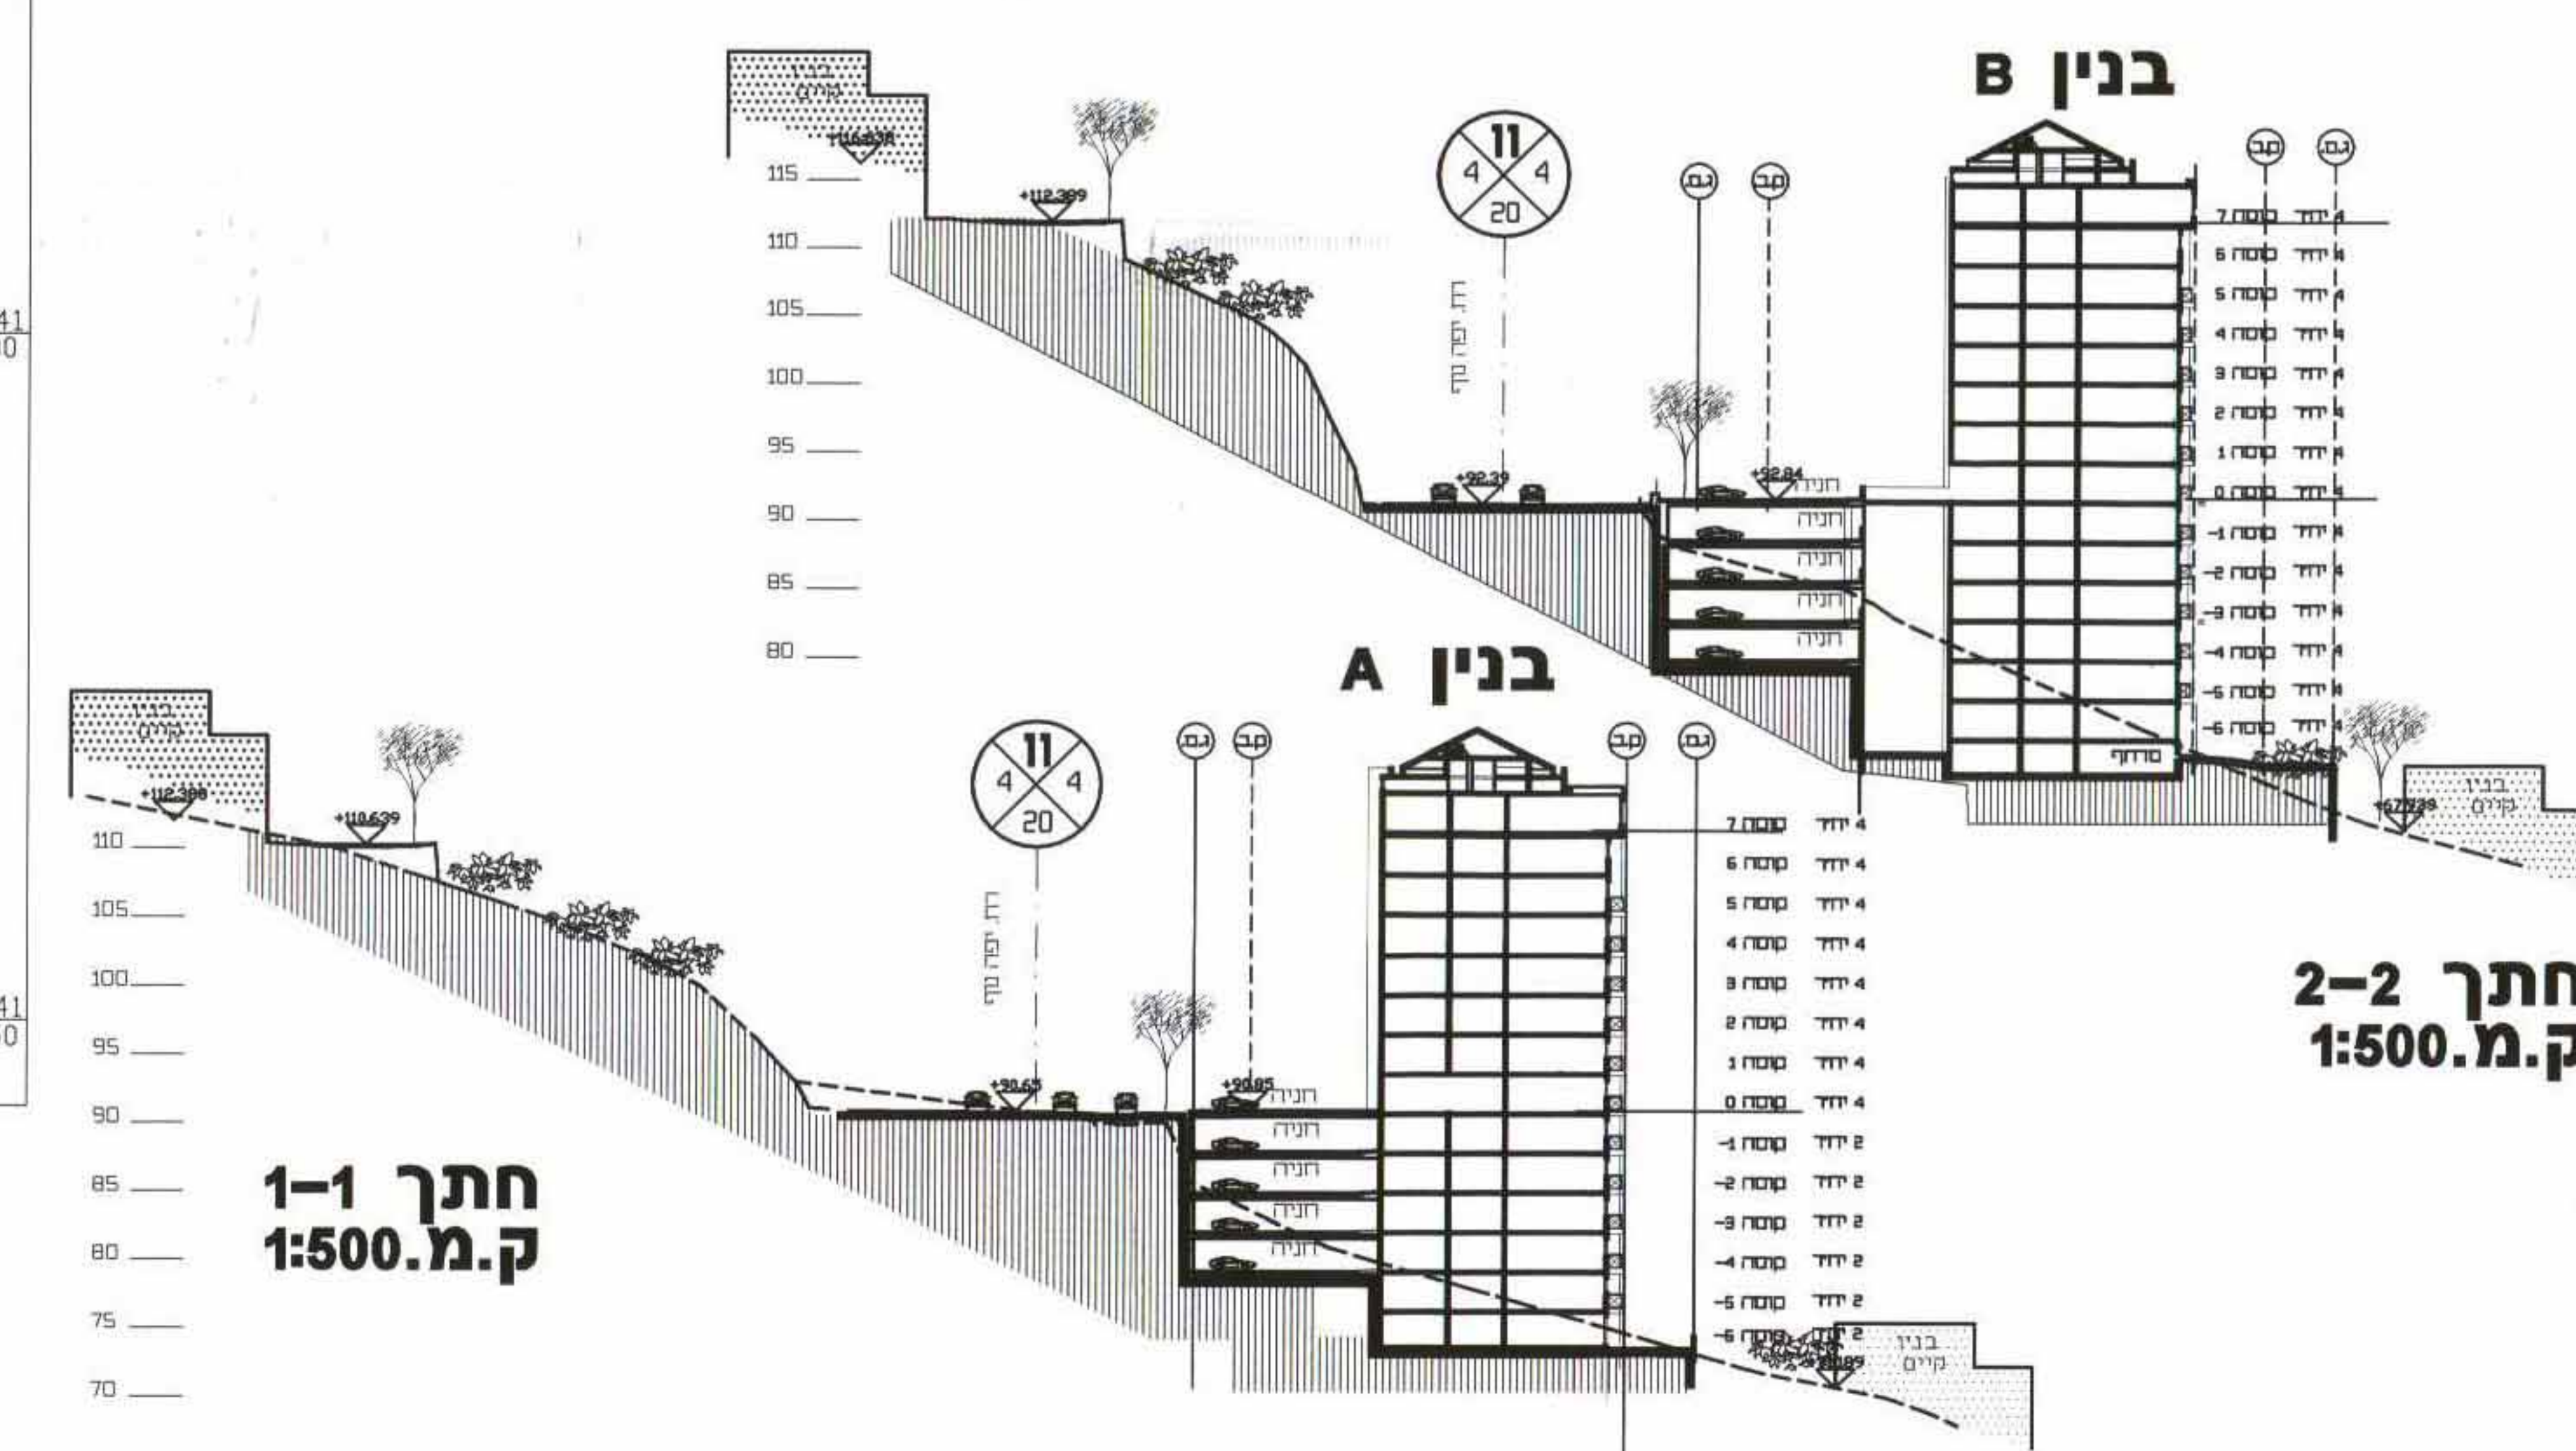

חתך 1-1  
 ק.מ. 1:500

חתך 2-2  
 ק.מ. 1:500