תפוצה

מס' עותק	הופץ ל -	תאריך

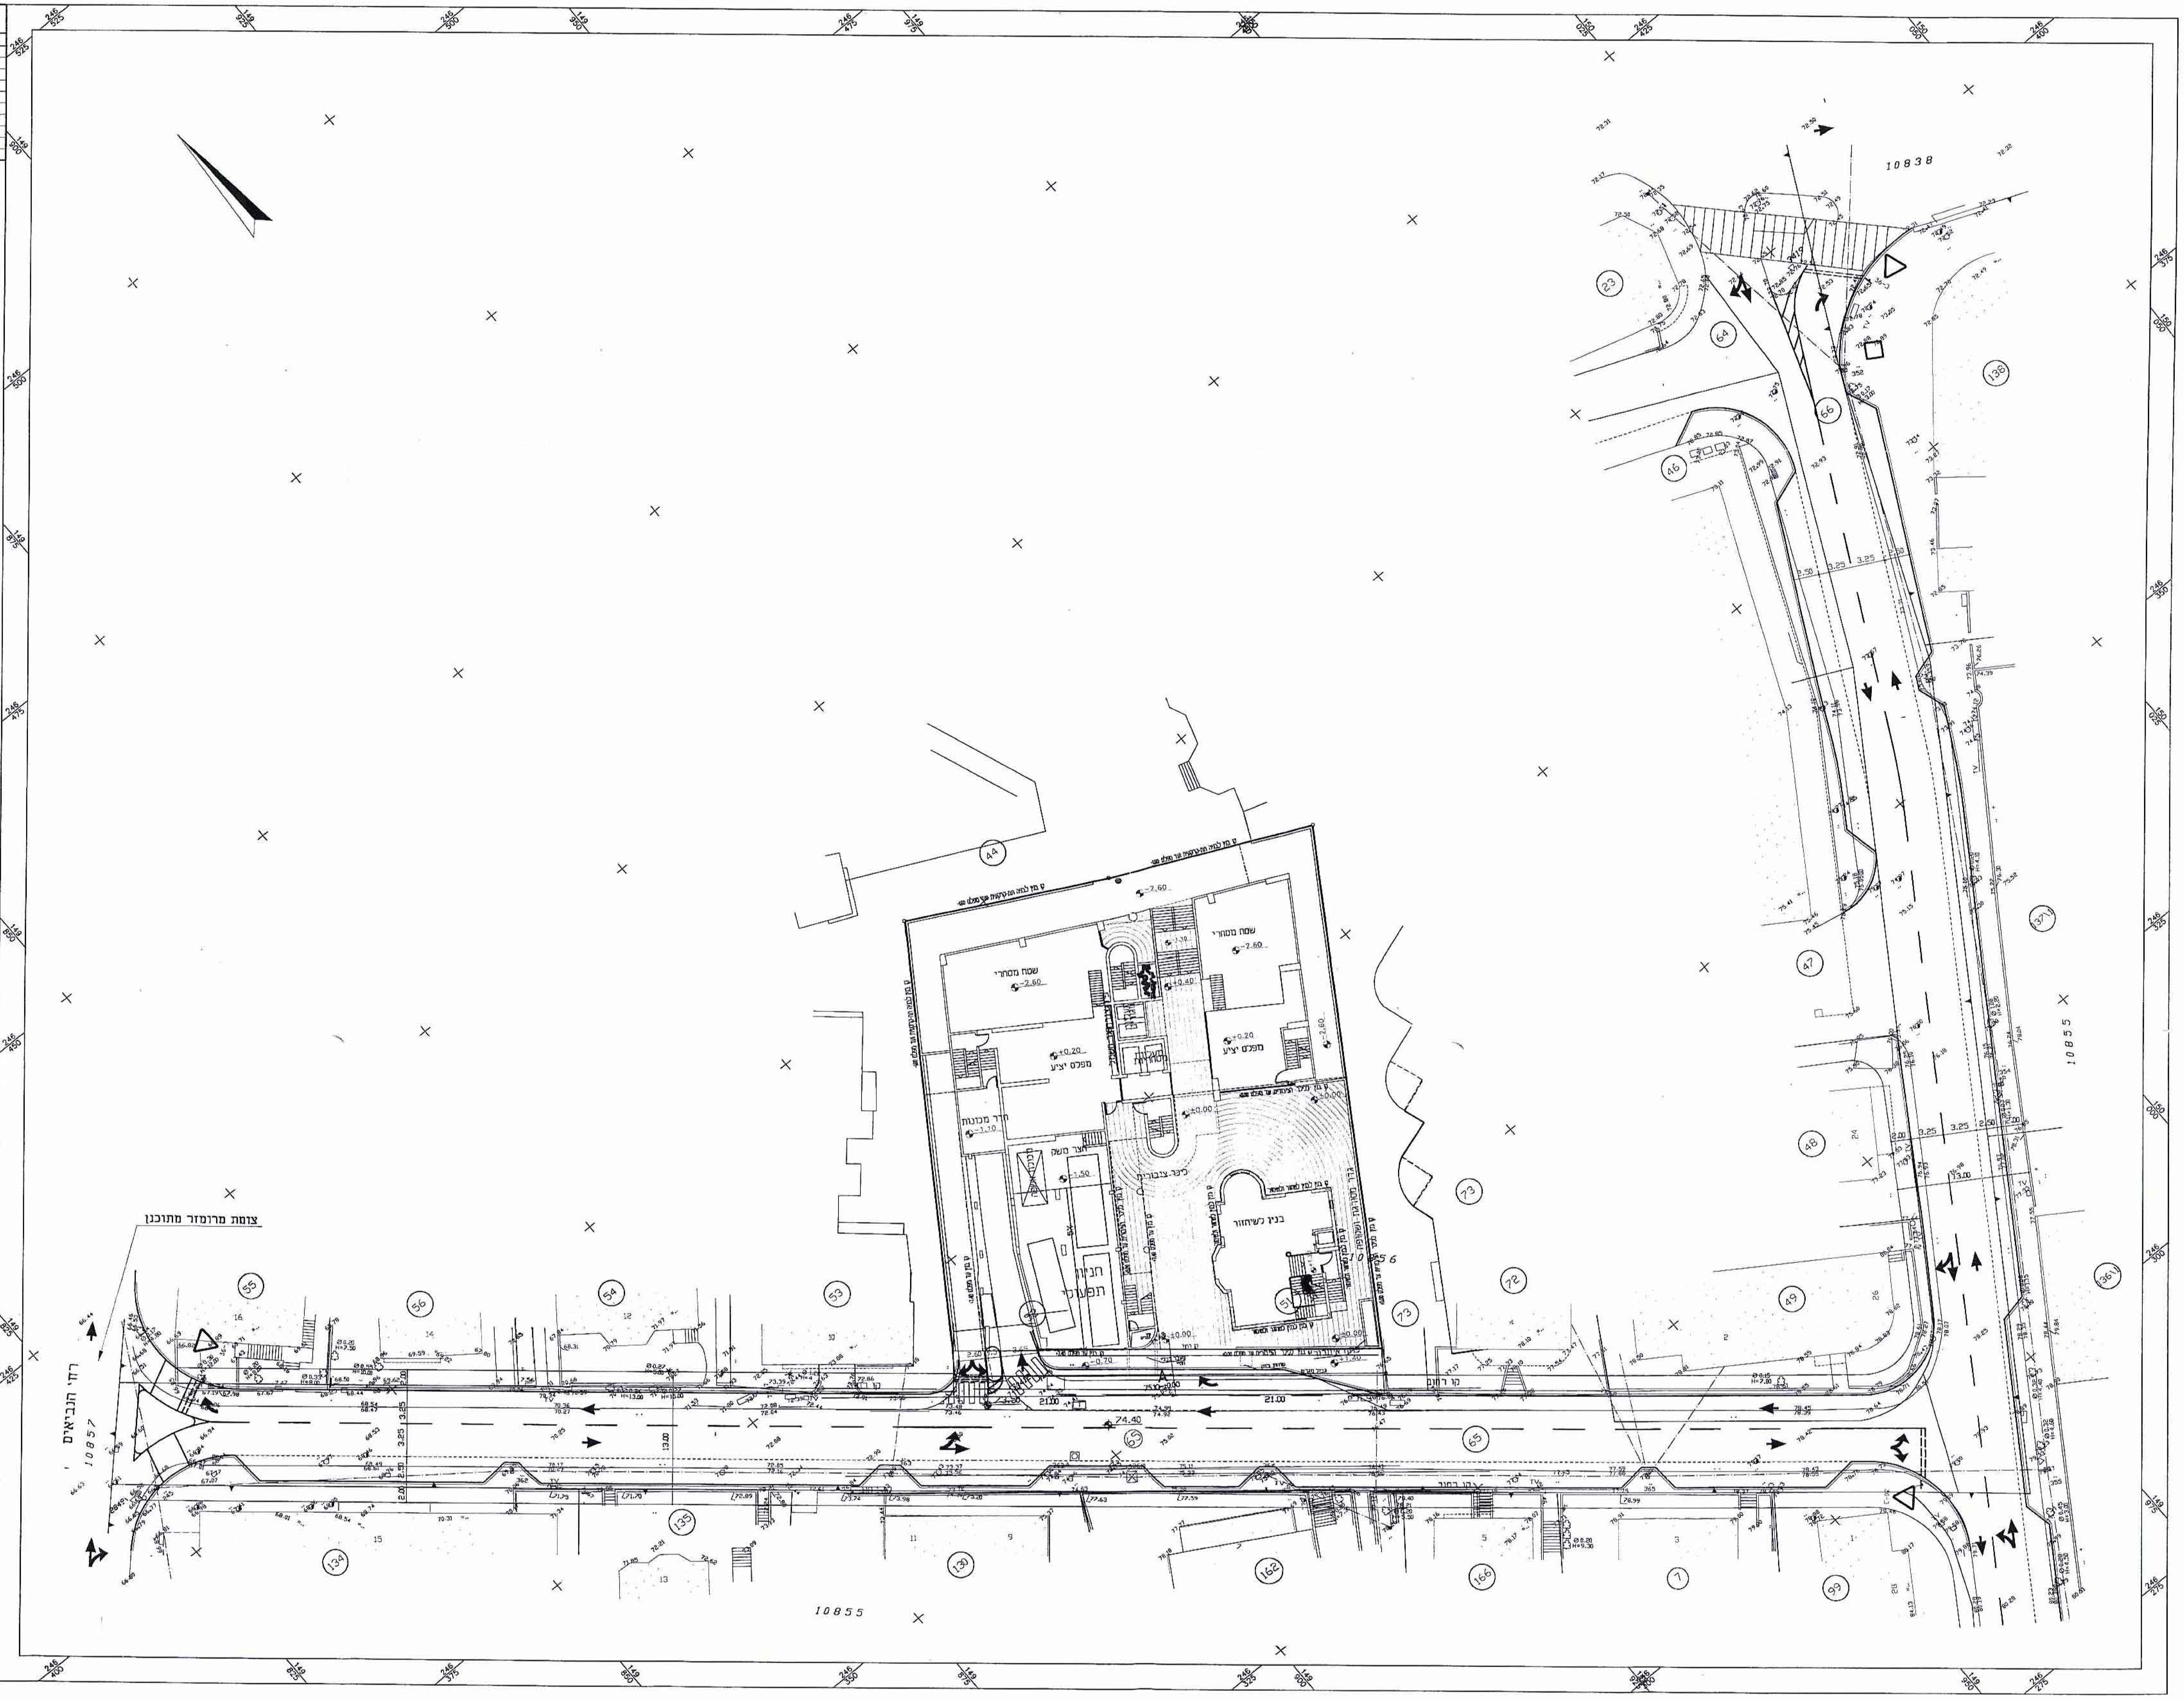

שינויים ותוספות

מס'	מהות השינוי	סטטוס	חתימה	תאריך
1	עדכון		סיניה	25.07.96
2	עדכון		אורית	16.5.2000
3	עדכון לפי הערות אדריכל	לעיון	אירנה	30.05.02
4	החלפת קובץ אדריכל	לעיון	ויקי	30.03.03
5				
6				
7				
8				
9				
10				
קבצי מחשב		קובץ ראשי		

ל ב צ ו ע

תאריך: ______

חתימה: ______

לעיון ◯ | למכרז ◯ | לביצוע ◯

תכנון בהנדסה אזרחית,
דרכים, תנועה ורמזורים

לוי & שטרק
מהנדסים יועצים בע"מ
אברהם לוי, יוסי שטרק, אריה צוק

חיפה, רח' יפו 145 א'
ת.ד. 9833, מיקוד 31098
טל. 04-8553655
פקס. 04-8553654
e-mail: office@levyshtork.co.il

הוכן עבור מגדלים (השקעות ונכסים) בע"מ	שם התכנית: מגדל העיר - רח' אחד העם נספח תנועה כללית חפ/1463 א'
המקום: חיפה	
תכנית מס': 427/1.40	
קנ"מ: 1:250	תאריך: 20.03.96
תכנן: דינה	ביקר: יוסי
שרטט: דינה	אישר:

המבצע אחראי לבדיקת המידות ולהתאמתן במקום.
על המבצע לבקר את כל המידות.
על כל טעות או אי התאמה עליו להודיע למתכנן.