




# תכנית בינוי

ק.מ. 1 : 250

מקום : עכו  
גוש : 18039  
חלקה : 35  
שטח : 1.937 ד'

גאודע-ניחול ומידע מקרקעין ונכסים בע"מ  
אימות אישור  
אושרה לתוקף ע"י ועדה  
שם חתימה

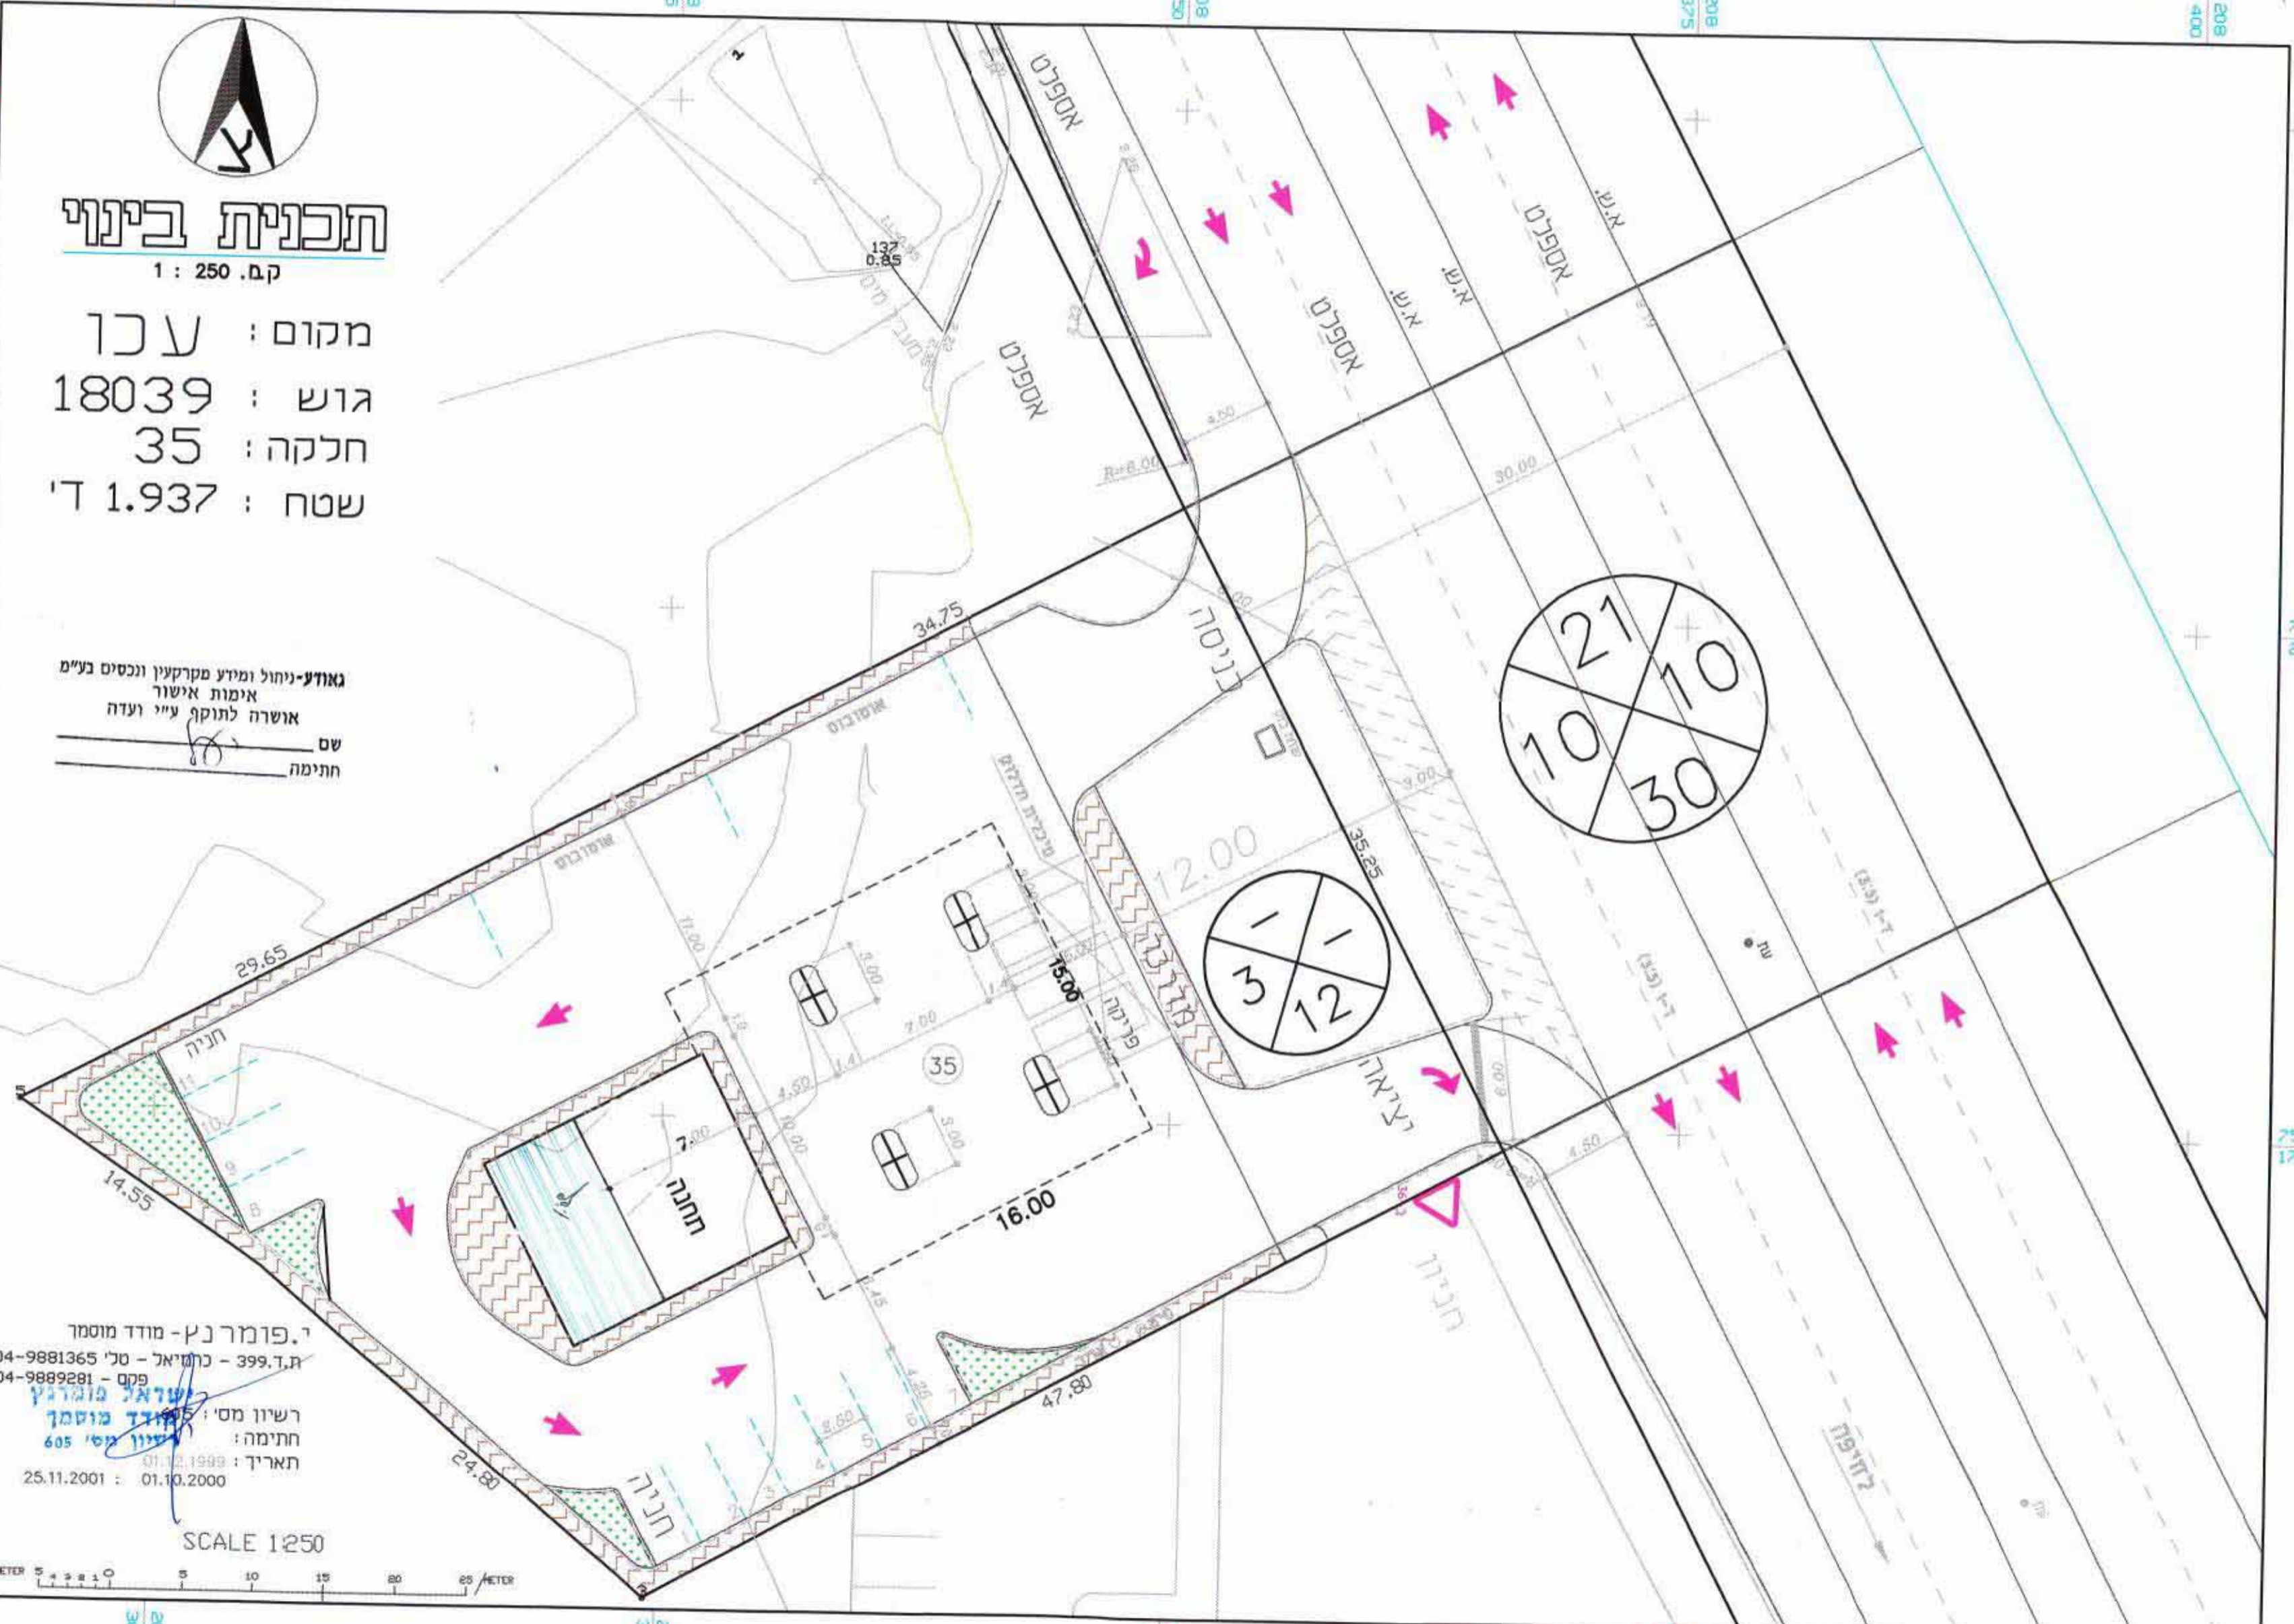

י. פומרנץ - מודד מוסמך  
ת.ד. 399 - כותמאל - טל' 04-9881365  
פקס - 04-9889281  
רשיון מס' 55  
חתימה: *[Signature]*  
תאריך: 01.12.1999  
25.11.2001 : 01.10.2000

SCALE 1:250

