

מחוז הצפון

נפה עכו

מרחב תכנון מקומי: עכו

תחום שיפוט מוניציפלי : עיריית עכו

(תוכנית בינוי)

עורך התוכנית :

אדר' יאטין עבד אלרחמן
עראבה טל: 04-6745149 פקס: 04-6741165

שטח התוכנית : כ- 450.0 מ"ר

קנה מידה : 250 : 1

גושים וחלקות:



18008	גוש
	חלקה
2:50:57	זלי חלקי

תאריך :


11-2002	הכנה
03-2003	עידכון 1
09-2003	עידכון 2
02-2004	עידכון 3

המקרא


- ① מבנה קריים .
- ② שביל מאבן טבעית.
- ③ הצללה.
- ④ חניון .

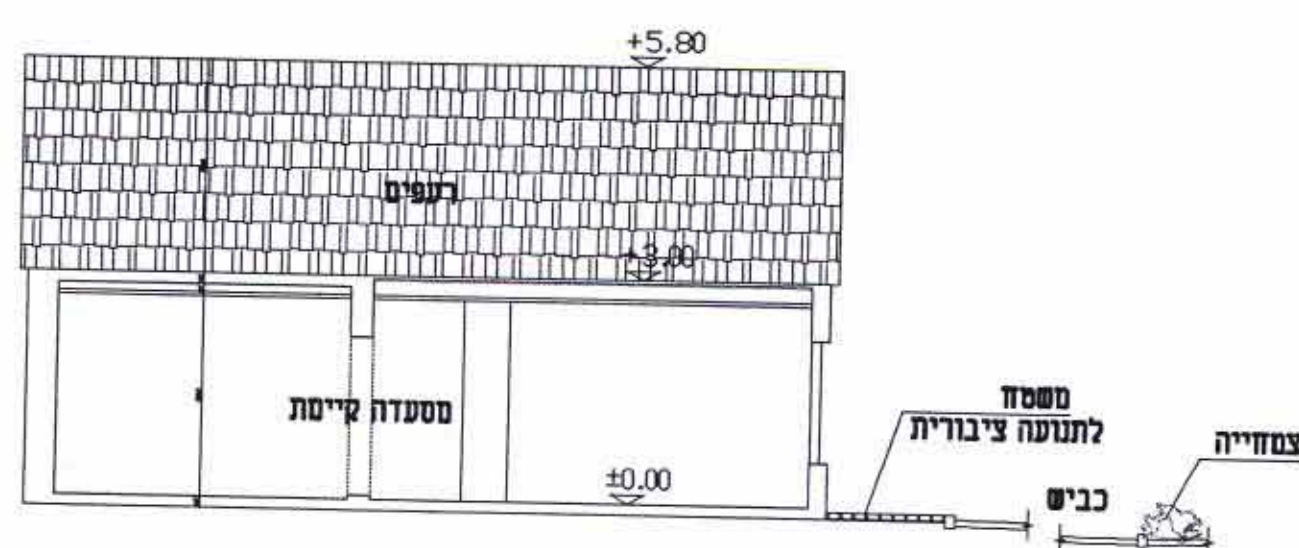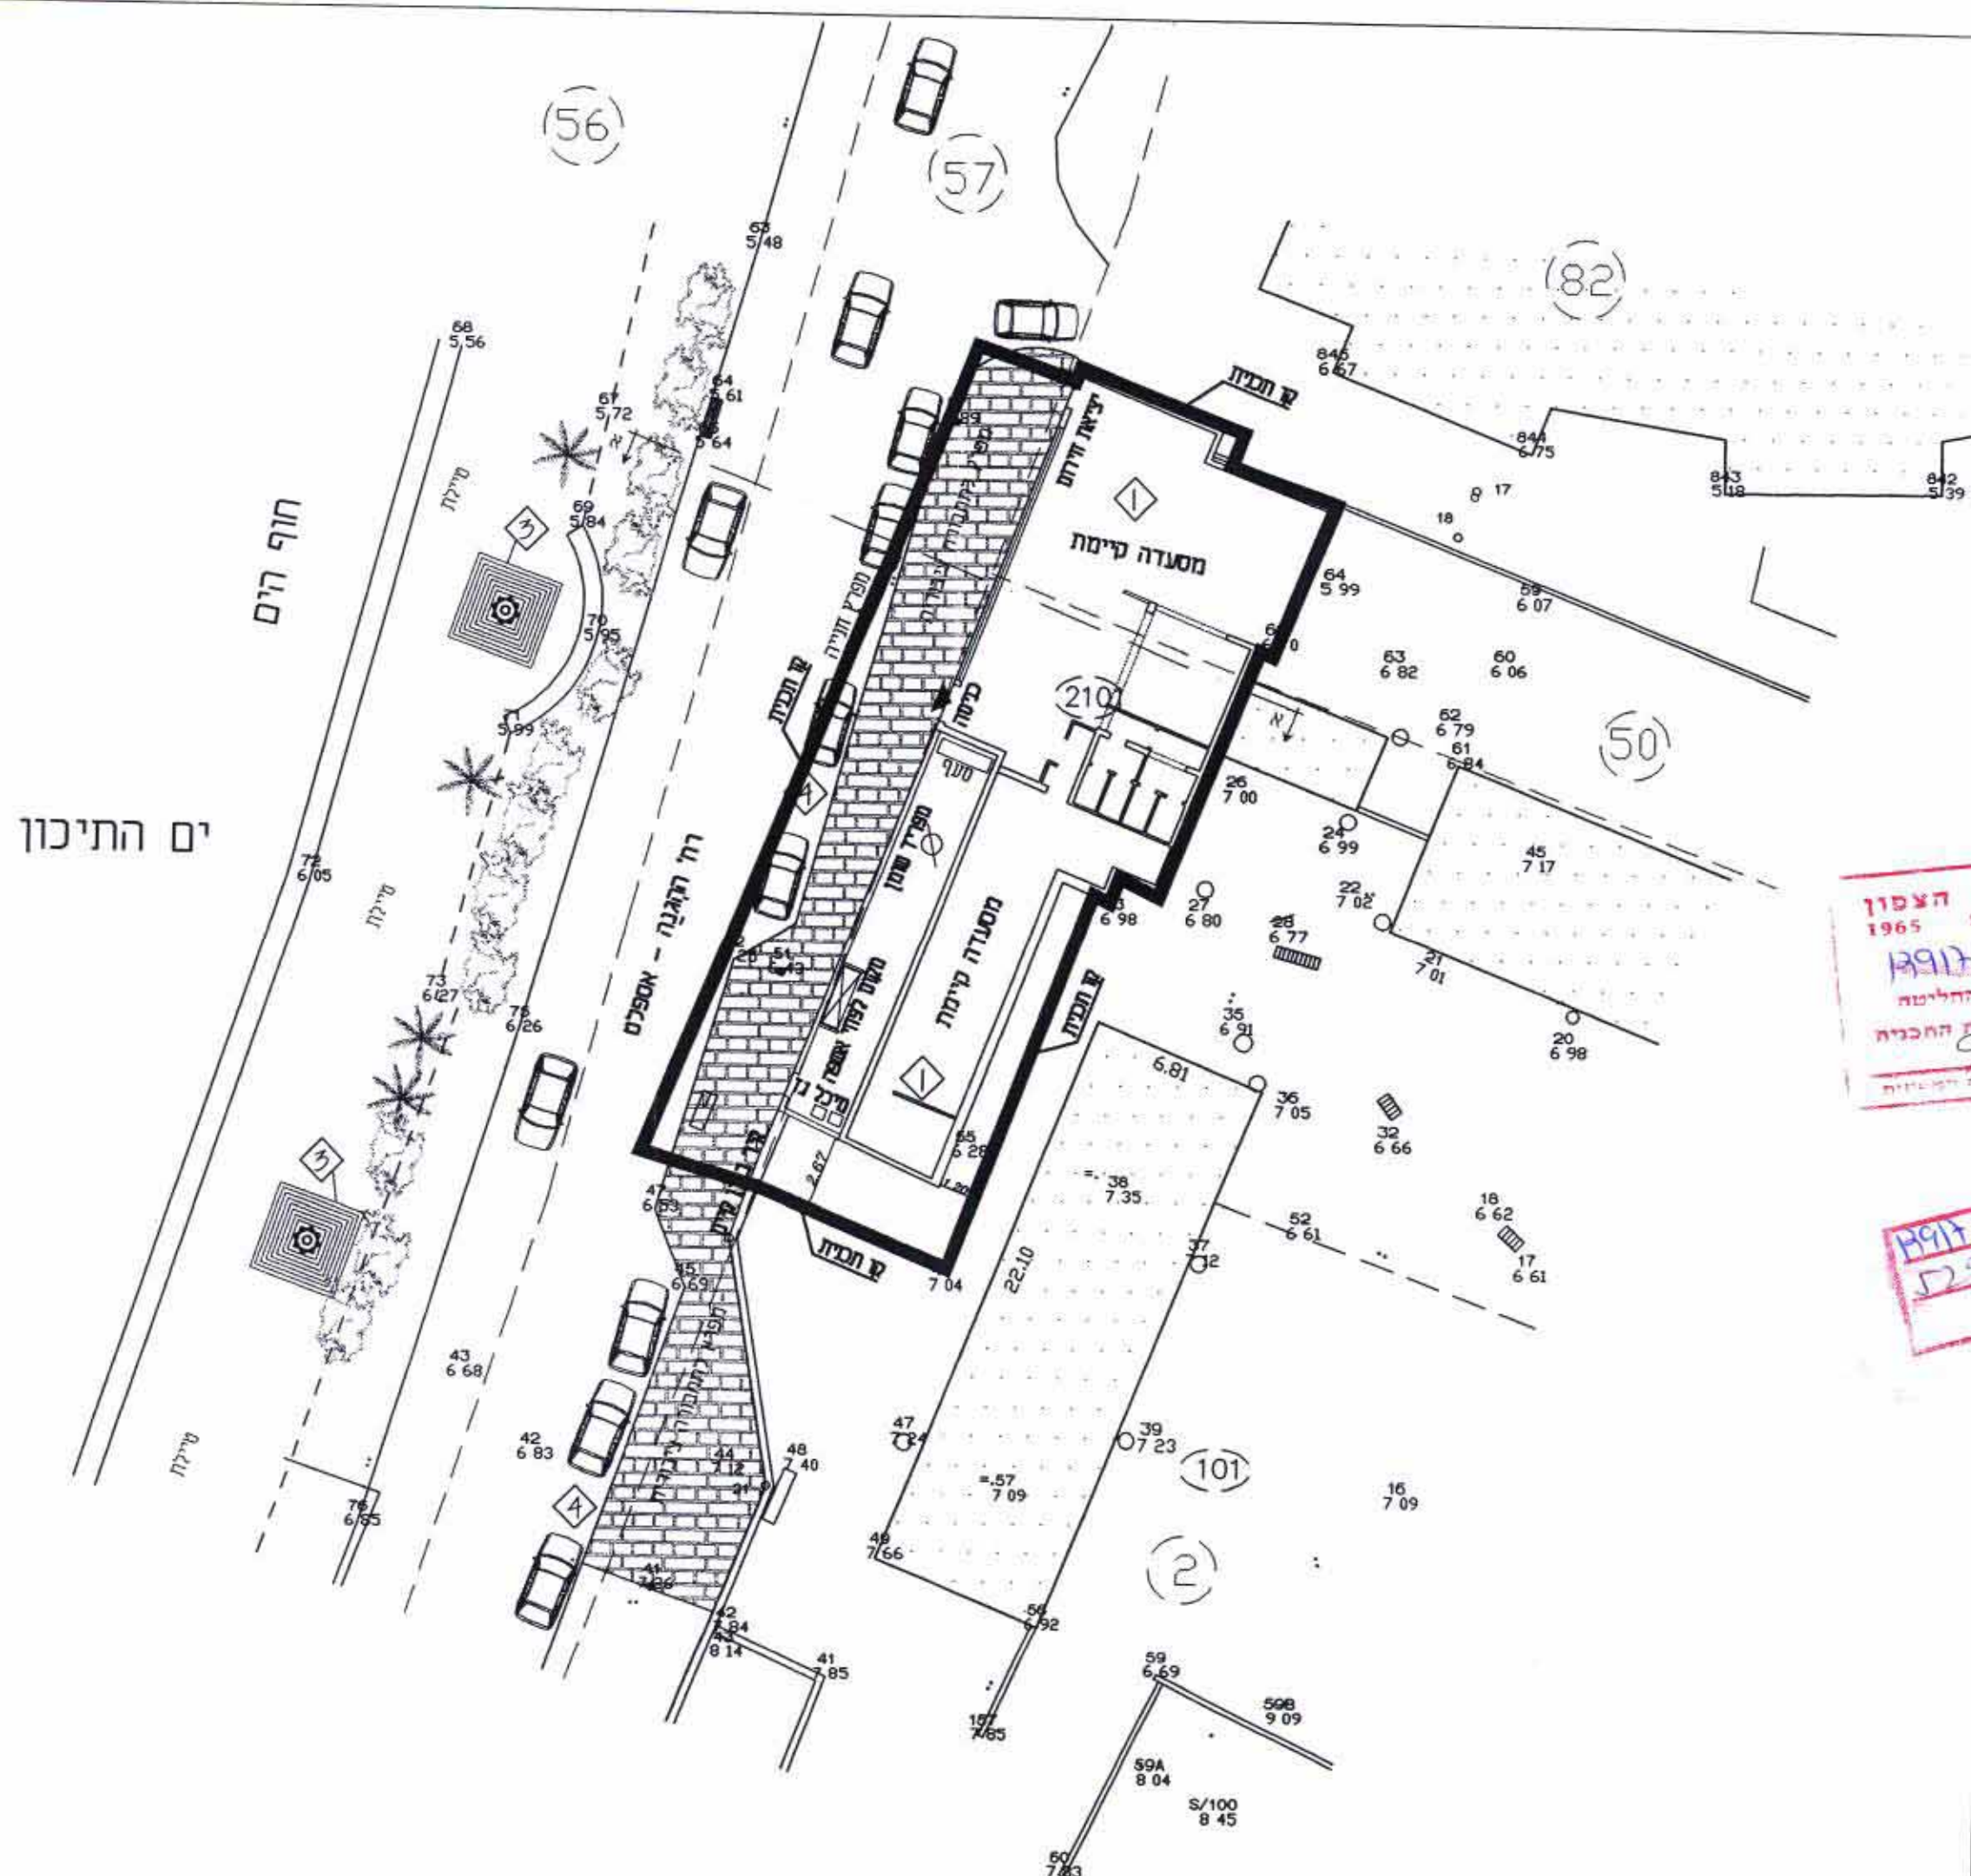

חתך אנכי למבנה קנ"מ 1:100

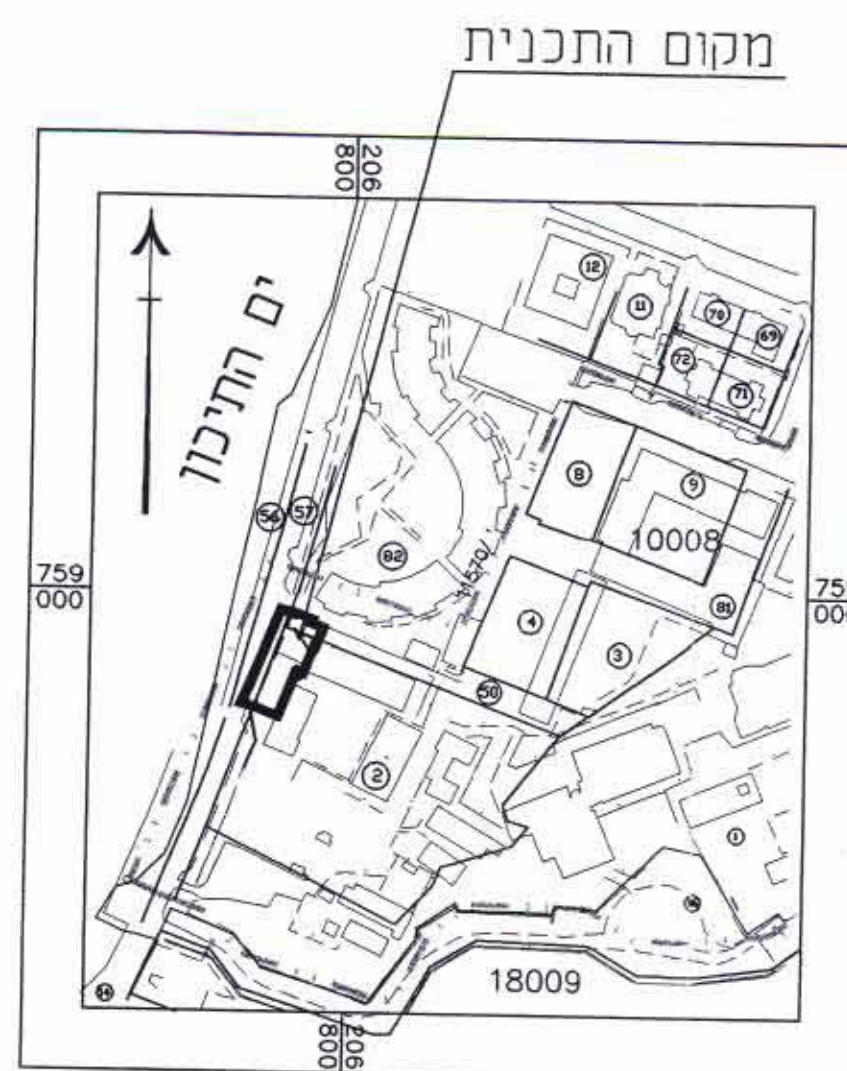

תרשים סביבה 1:2500

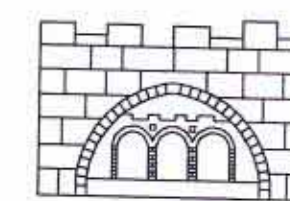

عبد الرحمن حسين ياسين
"مهندس معماري ومخطط مدن"

عراية - ميکوو ۲۴۹۴۵

حاجت - ۰۷-۶۴۵۱۴۹ - فلا کس - ۰۷-۶۷۴۱۱۶۵

עבד אגרוחמאן יאסין
 "אדריכל ומתכנן ערים"
 עראבה מיקוד - 24945
 טל - 04-6745149 09קט - 04-6741165

email: mimar@netvision.net.il