

נספח א' לפרוייקט מס' 2184/פ-2004 - 17.5.04  
**19/** מחוז חיפה  
 מרחב תכנון מקומי - "חיפה"  
 שינוי תכנית מתאר מקומית  
 נספח בינוי מנחה מצורף לשינוי  
 תכנית מתאר 2184/פ-2004  
 "שינוי יעוד מאתר לבנין ציבורי  
 לאזור מגורים ב' מיוחד"


קנ"מ - 1:250  
 שטח התכנית: 1355 מ"ר (מדידה גרפית)  
 בעל הקרקע: קדושים ורדי בע"מ, מרכז בעלי מלאכה 40 - ת.א.  
 טל: 050-296777 - טלפקס: 03-5283959  
 יזם התכנית: קדושים ורדי בע"מ, מרכז בעלי מלאכה 40 - ת.א.  
 טל: 050-296777 - טלפקס: 03-5283959  
 עורך התכנית: אדר' אריה מאייר, ת.ד. 6410, חיפה 31063  
 טל: 04-8381736 - פקס: 04-8388084  
 גוש-10816 (מוסדר) חלקה 55, חלקי חלקות 125 ו-129

מקרא:  
 גבול תכנית -   
 קו בנין -   
 מנ"ח אדריכלים  
 שולמית אביבה 40 חיפה  
 קדושים-ורדי בע"מ

הודעה על תאמת תכנית מס' 2184/פ-2004  
 מוצגות בלוקט המ"מ נמ"מ מס' 5326  
 תאמת 21.6.04

משרד הפנים מחוז חיפה  
 תחילת התכנון והכנה תכנית-2184/פ-2004  
 אישור תכנית מס' 2184/פ-2004  
 הודעה המאושרת לתכנון ולבניה החליטה  
 ביום 31.3.04 כאשר את התכנית  
 יצר ועמדה

הודעה על אישור תכנית מס' 2184/פ-2004  
 מוצגות בלוקט הפרוטומים מס' 5326  
 תאמת 21.6.04

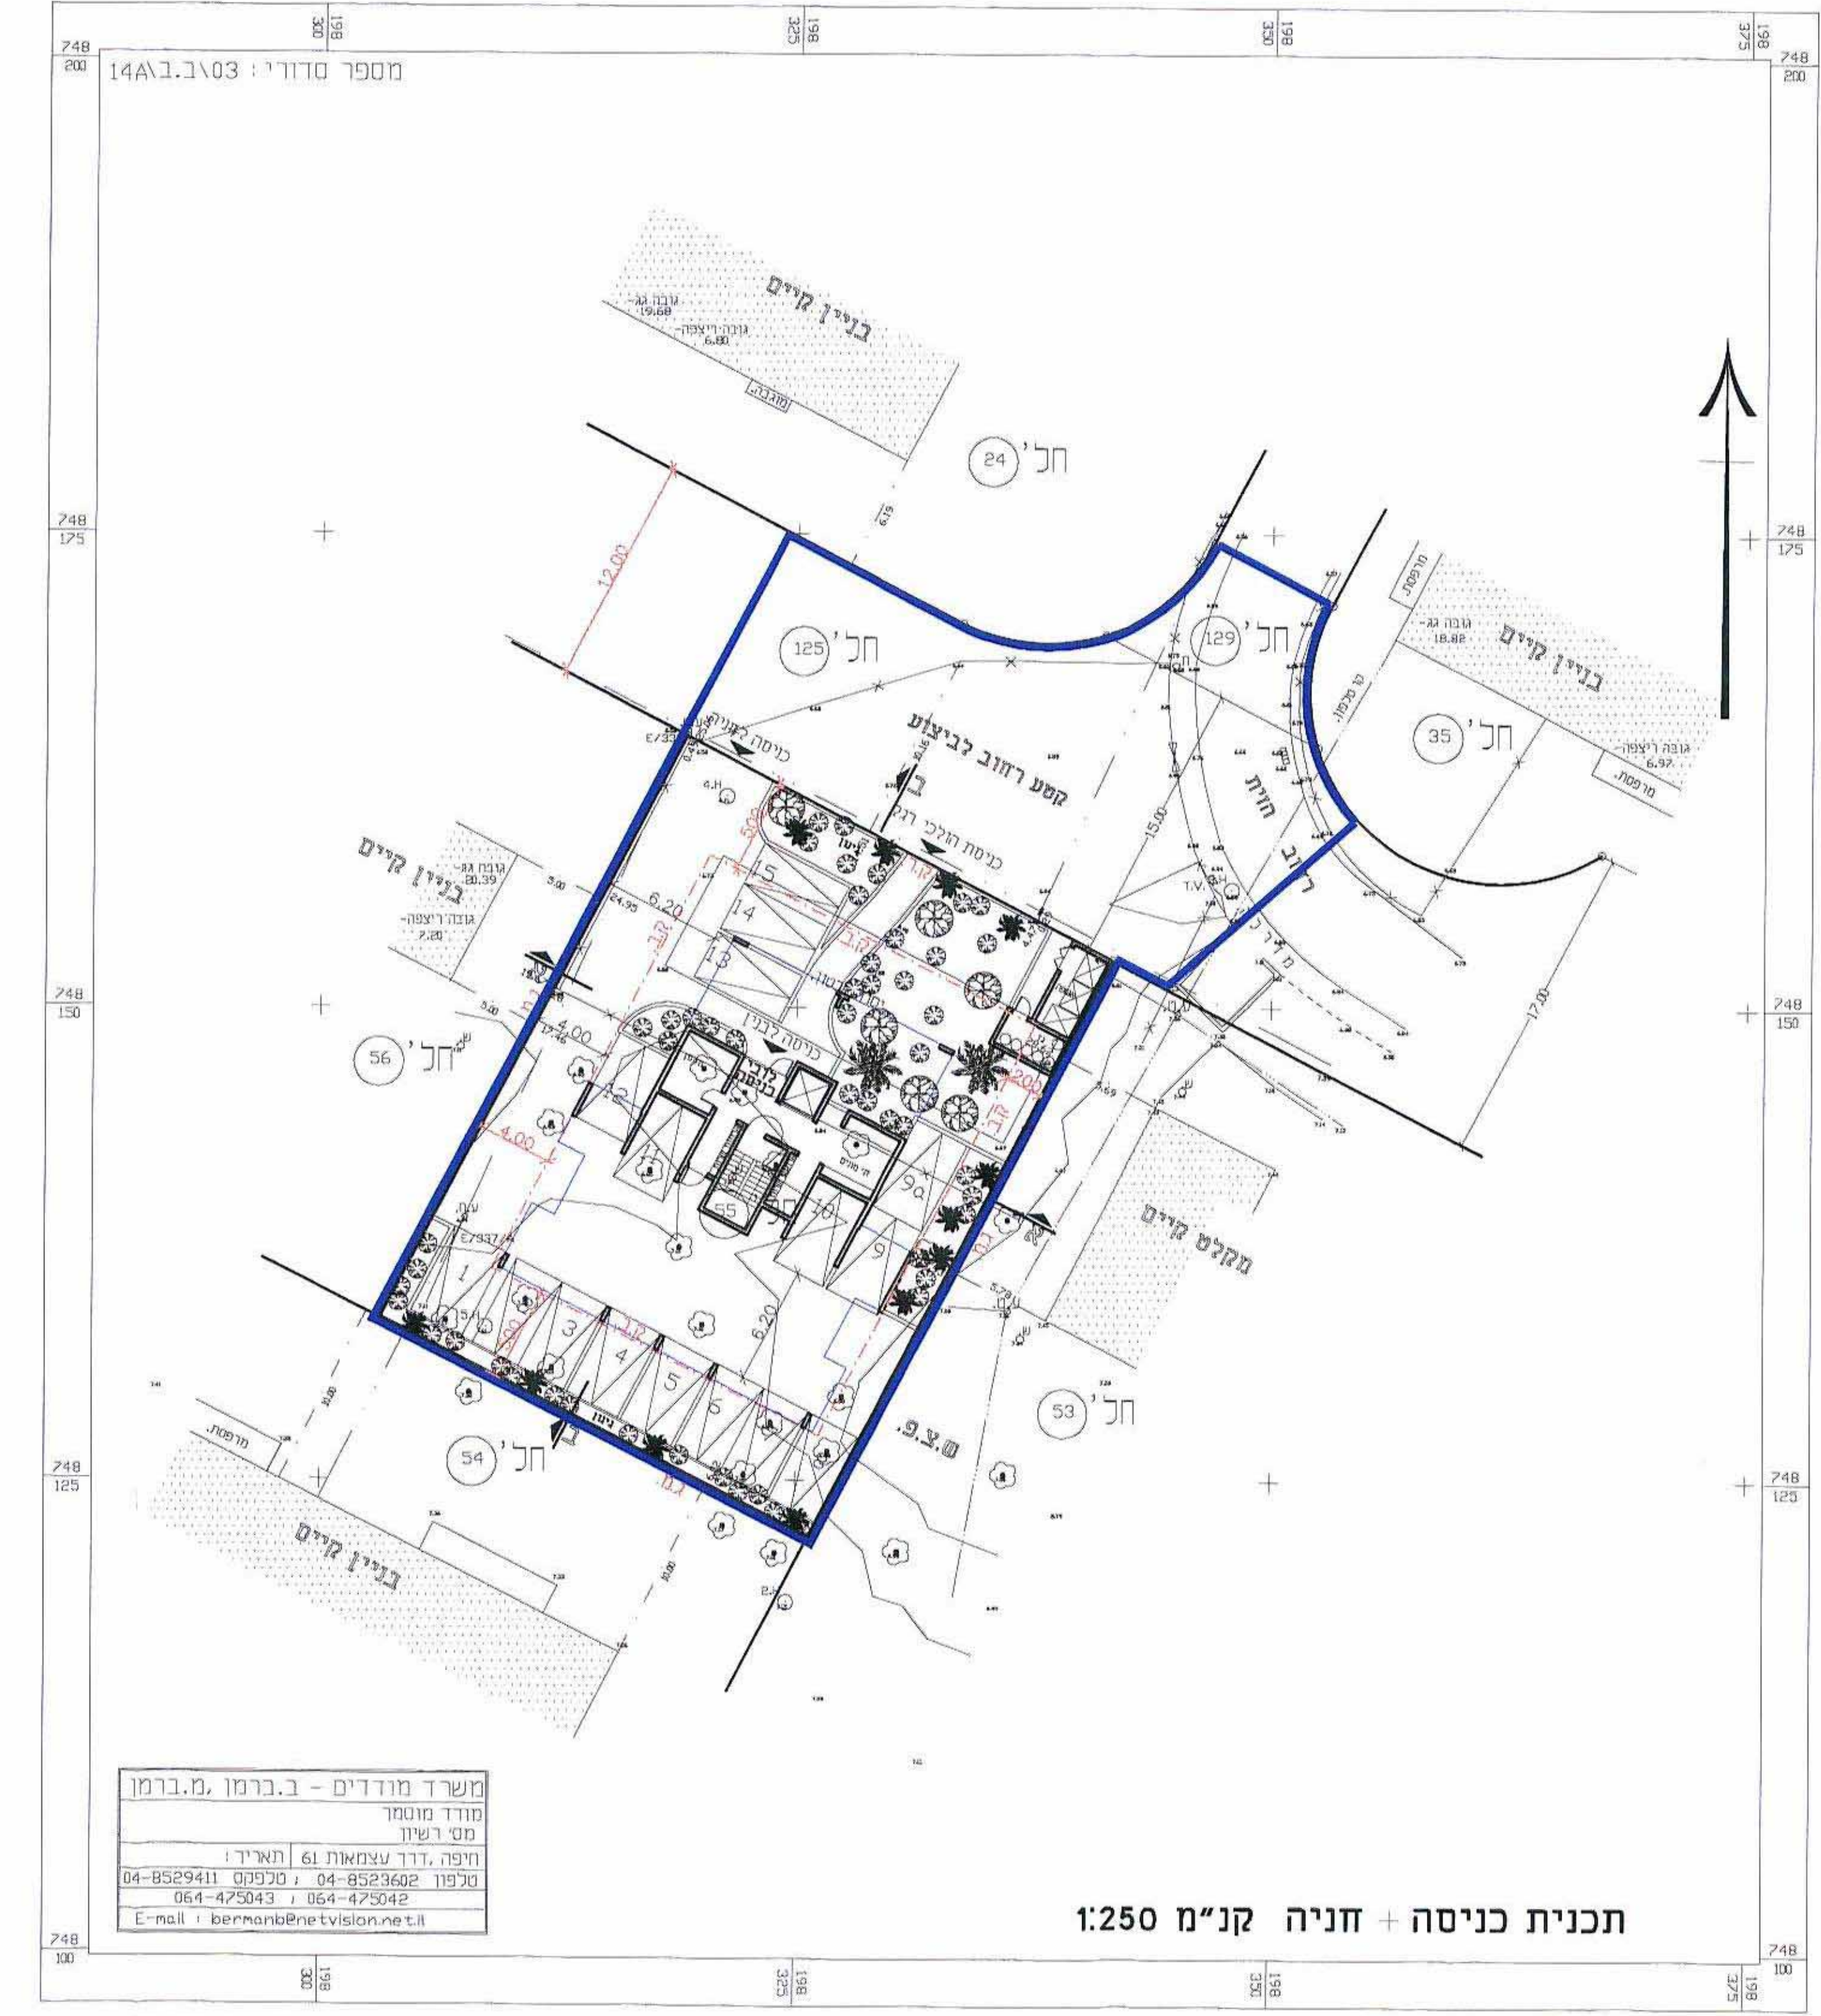


משרד מודדים - ב.ברמן, מ.ברמן  
 מודד מוסמך  
 מס' רישוי  
 חיפה, דרך עצמאות 61 | תאריך:  
 טלפון: 04-8523602 | 04-8529411  
 064-475042 | 064-475043  
 E-mail: berman@netvision.net.il

תכנית כניסה + חניה קנ"מ 1:250



משרד מודדים - ב.ברמן, מ.ברמן  
 מודד מוסמך  
 מס' רישוי  
 חיפה, דרך עצמאות 61 | תאריך:  
 טלפון: 04-8523602 | 04-8529411  
 064-475042 | 064-475043  
 E-mail: berman@netvision.net.il

תכנית קומה טיפוסית קנ"מ 1:250

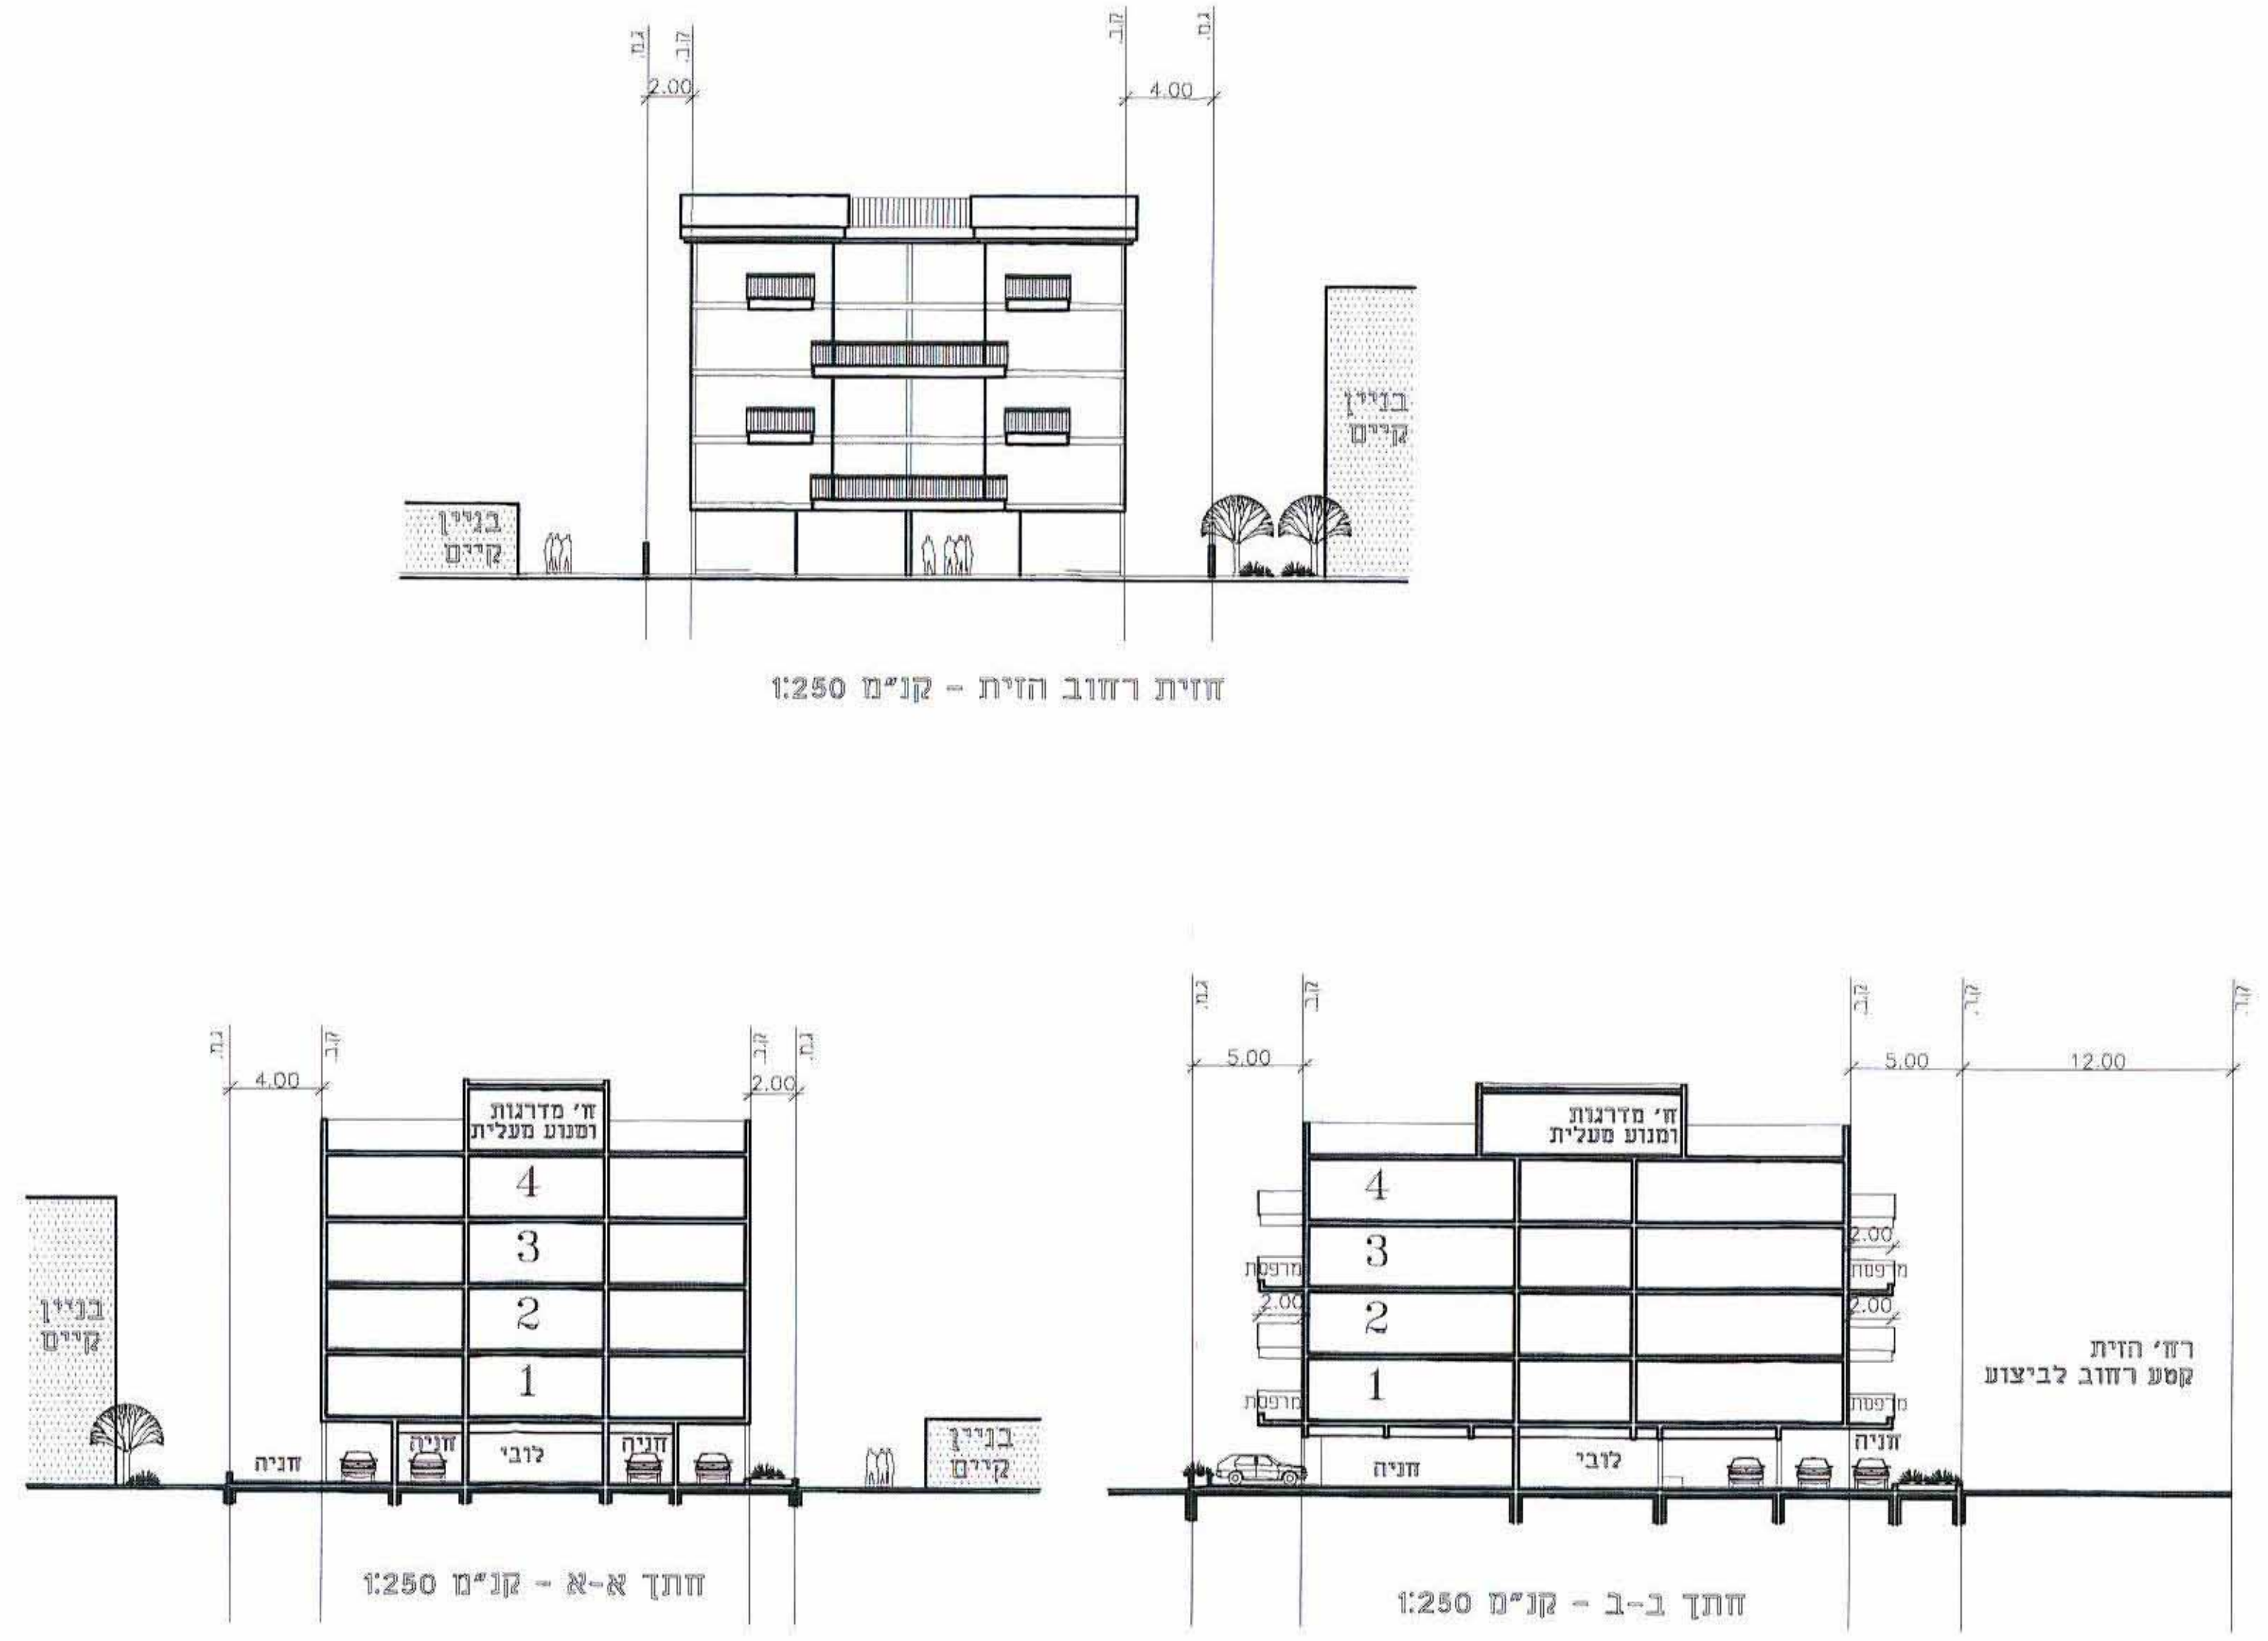

חזית רחוב הזית - קנ"מ 1:250

חזית א-א - קנ"מ 1:250

חזית ב-ב - קנ"מ 1:250

רשימת חזית קסט רחוב לביצוע