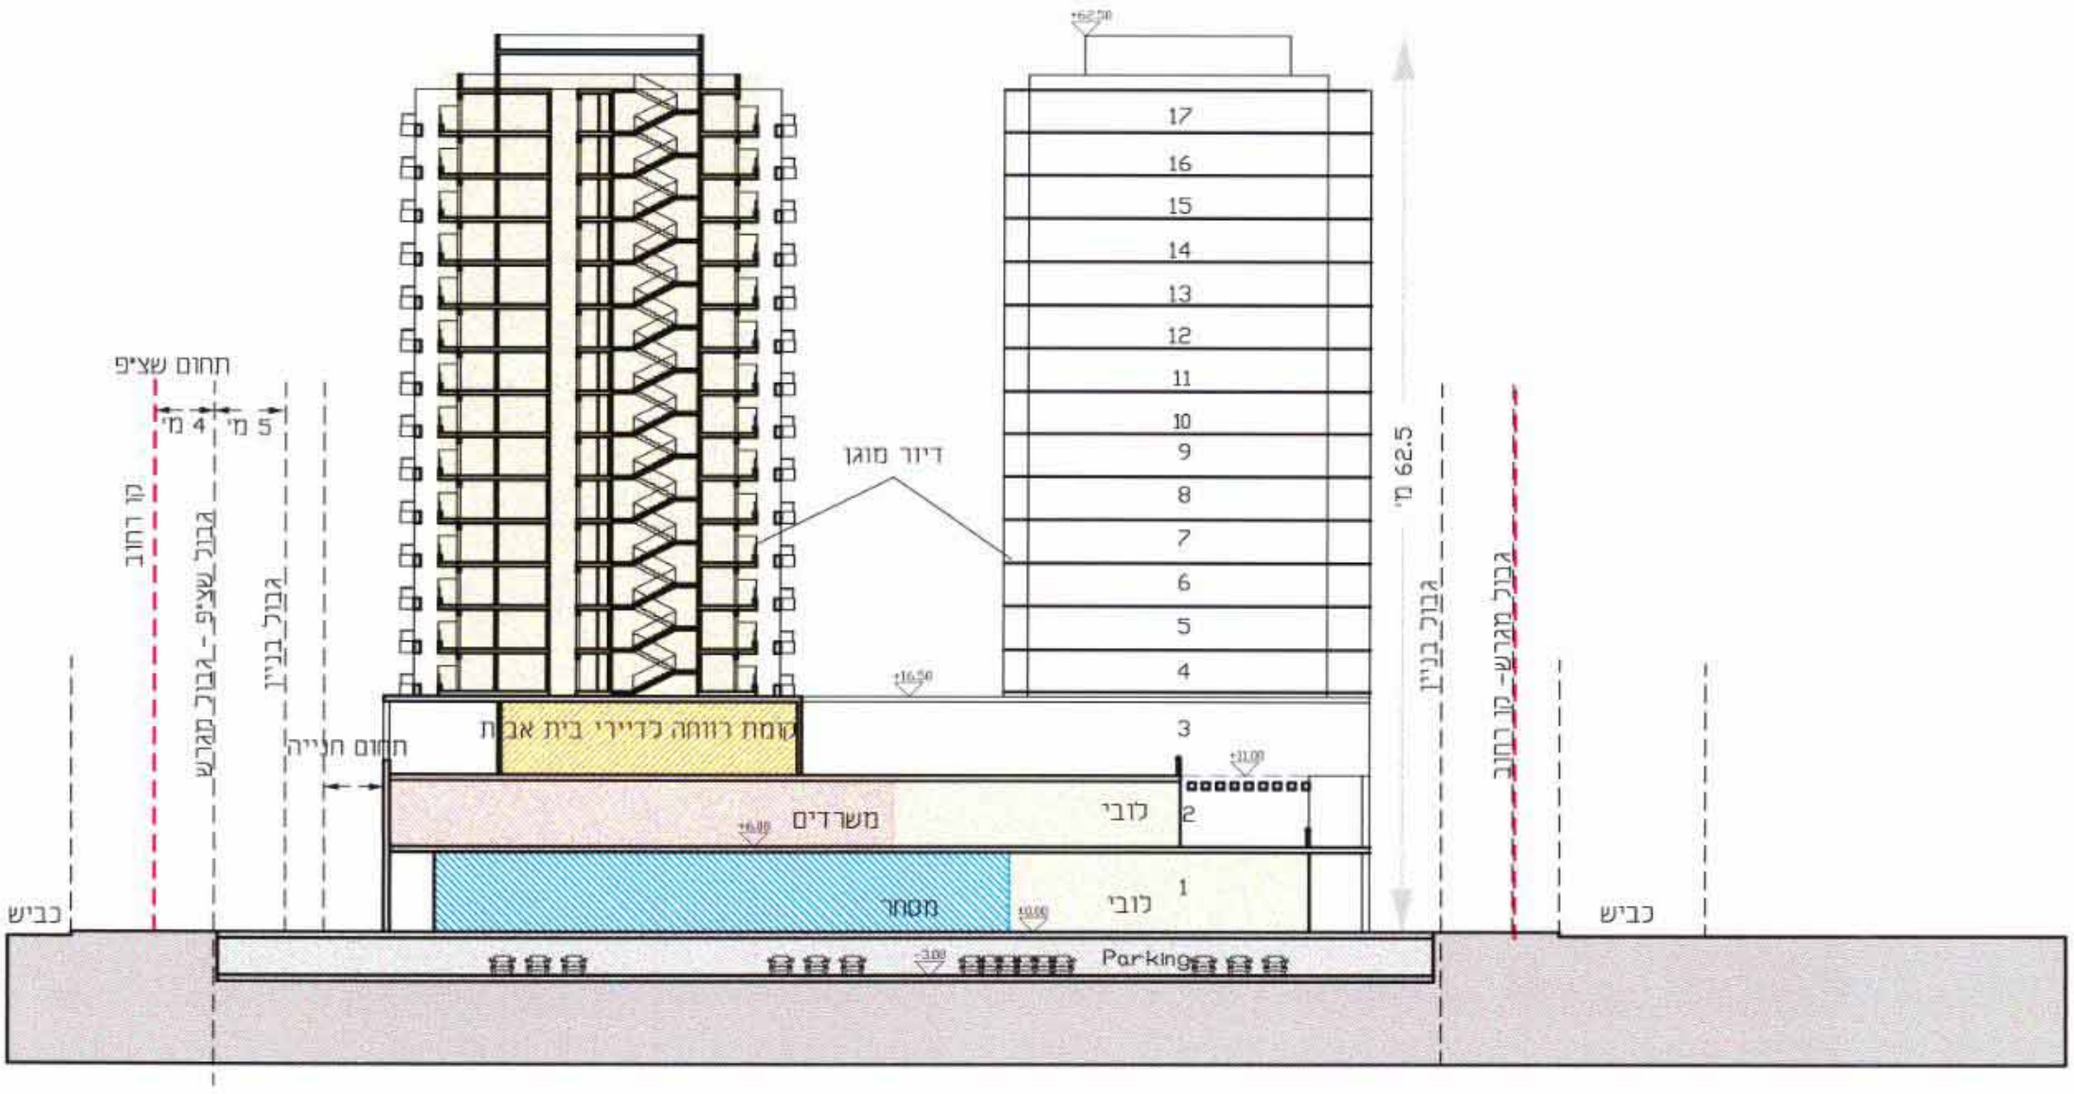

נספח בינוי מנחה חד/970 ב'
מרכז מסחרי ובית אבות בחדרה

חתך אופייני
קנ"מ 1:500

C:\WORK\binui-hedera\alt3-section.dwg, 10/02/2004 11:26:00