(19)

נספח מס' 1 לבקשה מס' 2123/23 - 15.8.04

(19/1)

שינוי לתכנית מתאר מקומית תכנית מס' חפ/ 2123

"שינוי הוראות בניה בגוש 11539 חלקה 39 רחוב חומה ומגדל מס' 34"

נספח מס"1—נספח חניה מחייב
קנה מידה—1:100

מינהל התכנון
חטיבת התכניות לתכנון הבניה
מחוז חיפה והצפון
23-6-2004
כ ת ק ב ל
תיק מס'

חתימות:

יוזמי התכנית: חב' מ.מ.הנדסה בע"מ רח. יוסף לוי 23, אזור התעשיה ק.ביאליק טל: 04-877285 פקס: 04-874576 רישום חברה ח. צ 520039728	מ.מ. הנדסה בע"מ ח.צ. 520039728
בעלי הקרקע: מנהל מקרקעי ישראל	11/3/04 אדריכל פינקרסקי מנהל מחוז תכנון מקרקעי ישראל
עורך התכנית: נתן פינקרפלד אדריכל חיפה, רח' שער פלמה 1 טל: 04/8645917 פקס: 04-8670407	

הודעה על אישור תכנית מס. 2123/בס
פרסמה ביקוט המרסומים מס. 5347
מיום 30.11.04

הודעת על הפקדת תוכנית מס' 2123/בס
פורסמה ביקוט הפרסומים מס. 5189
מיום 27.5.03

משרד הפנים מחוז חיפה
חוק התכנון והבניה תשכ"ה-1965
אישור תכנית מס. 2123/בס
הועדה המחוזית לתכנון ולבניה החליטה
ביום 17.2.04 לאשר את התכנית.
יו"ר הועדה המחוזית

הועדה המקומית לתכנון ובניה - חיפה

תכנית ת.ע. מס' חפ/ 2123

הומלץ להפקדה

בישיבה ה - 41 - ב - 02.10.2000

(-)ע. מצנע — (-)דד' ר. רוט

יושב ראש הועדה — מהנדס העיר

ט. ב. ו.

טבלת חניה

שימוש חקרקע	מספר דירה	מפלס	שטח חדירה מ"ר		דרוש	מוצע
מגורים	1	קומת קרקע קומה א	28.04 85.90	113.94	1	
מגורים	2	קומת קרקע קומה א	28.18 85.90	114.08	1	
מגורים	3	קומת קרקע		80.56	1	
מגורים	4	קומה ב		85.17	1	
מגורים	5	קומה ב		85.17	1	
מגורים	6	קומה ג עליית הגג	82.90 34.11	117.01	1	
מגורים	7	קומה ג עליית הגג	82.90 34.11	117.01	1	
סה"כ					7	6
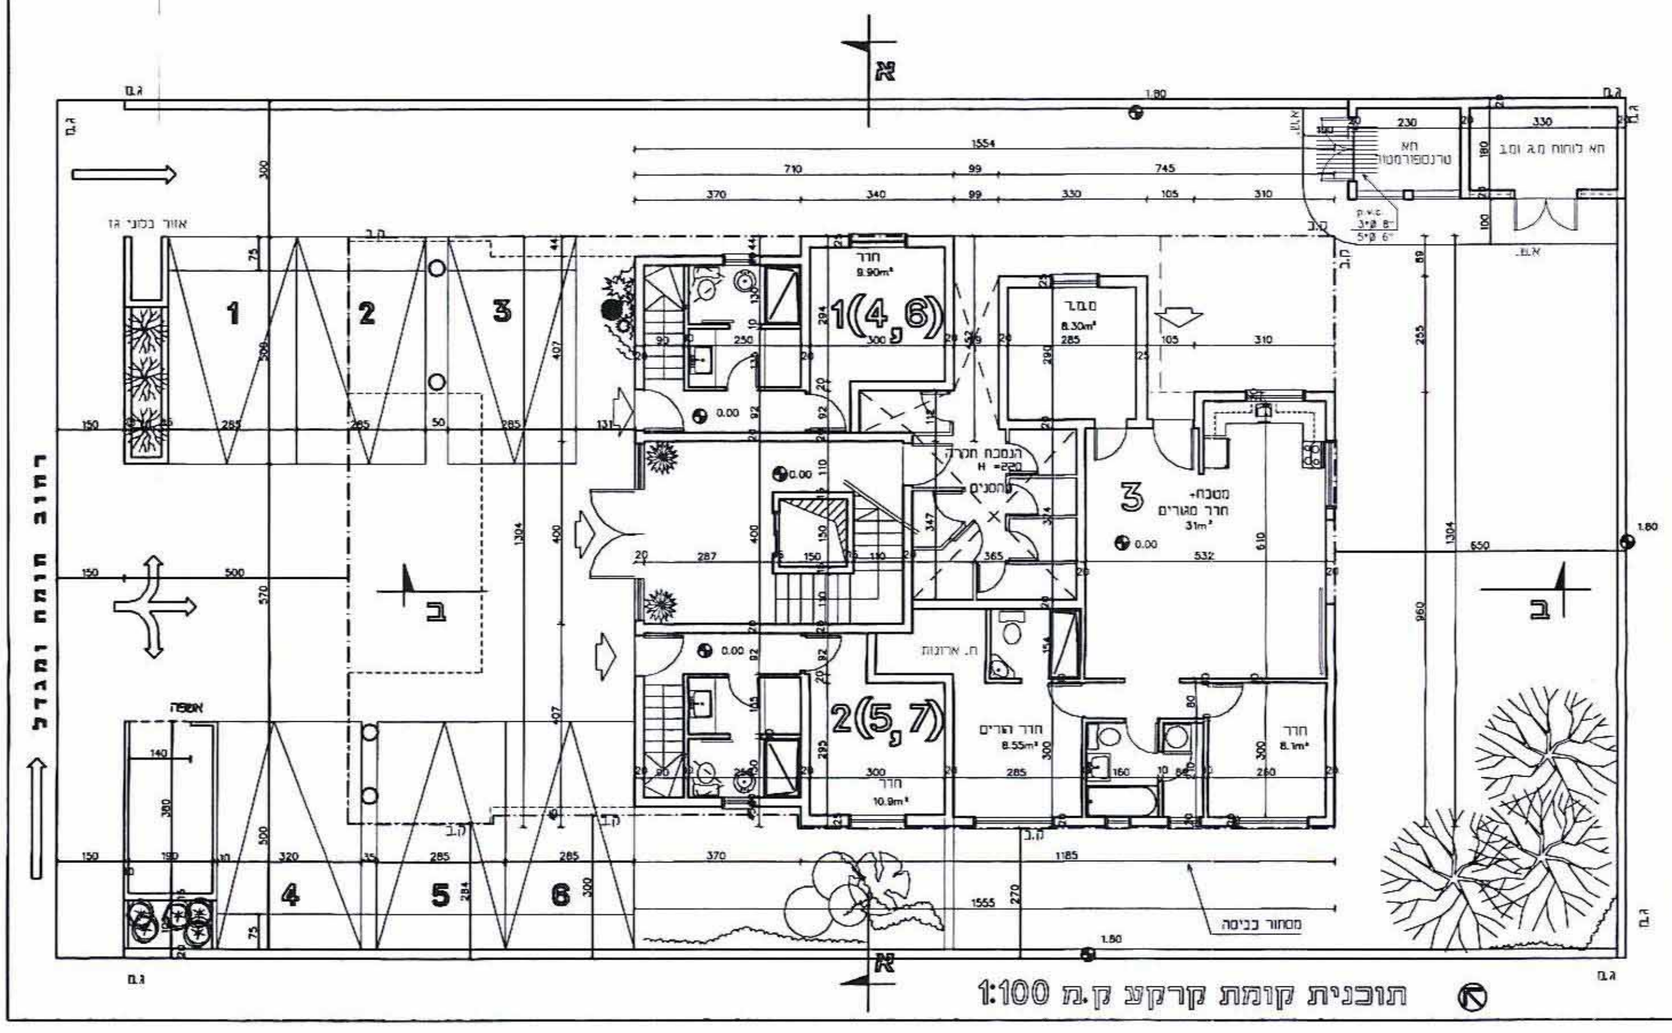
*חישוב שטח החדירה נעשה לפי הנספחים העיקריים בחוק.
**שטח עיקרי בגבולות-חושב לפי הנספח העיקרי אשר נובנו מעל 180 ס"מ מפני הרצוף.