

תכנית מפורטת מס' ש/761/08-9-2004 בניה למגורים בחלקה 69

מחוז חיפה
נפה חדרה
מקום כפר פינס
גוש 12225
חלקה 69

הוכן עבור מינהל מקרקעי ישראל
קנה מדה 1:500

שטח :
10.783 דונם


נספח בינוי ותנועה מנחה

מקום : כרכור
גוש : 12225
חלק מחלקה : 69
קני"ח : 1:500

אין לנהל התנועה...
מטרת התוכנית...
התוכנית...
מטרת התוכנית...
התוכנית...
מטרת התוכנית...
התוכנית...



כביש מס' 10-שלב סופי
חוקת טיפוס

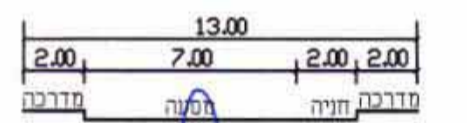


כביש מס' 17-שלב סופי
חוקת טיפוס

עוזי גורדון בע"מ
15 תל אביב
טל 04-8580066

C:\WORK\376-CARC\376BIN66\376BIN66.DWG 20/05/04

עוזי גורדון בע"מ
אדריכלים ומתכנני ערים
Uzi Gordon Ltd.
Architects & Urban Planners
רח' קרן היסוד 15, טירת כרמל, 39026
Keren Hayesod 15, Tiral Carmel, 39026
Tel. 972-4-8580077, Fax 972-4-8580066

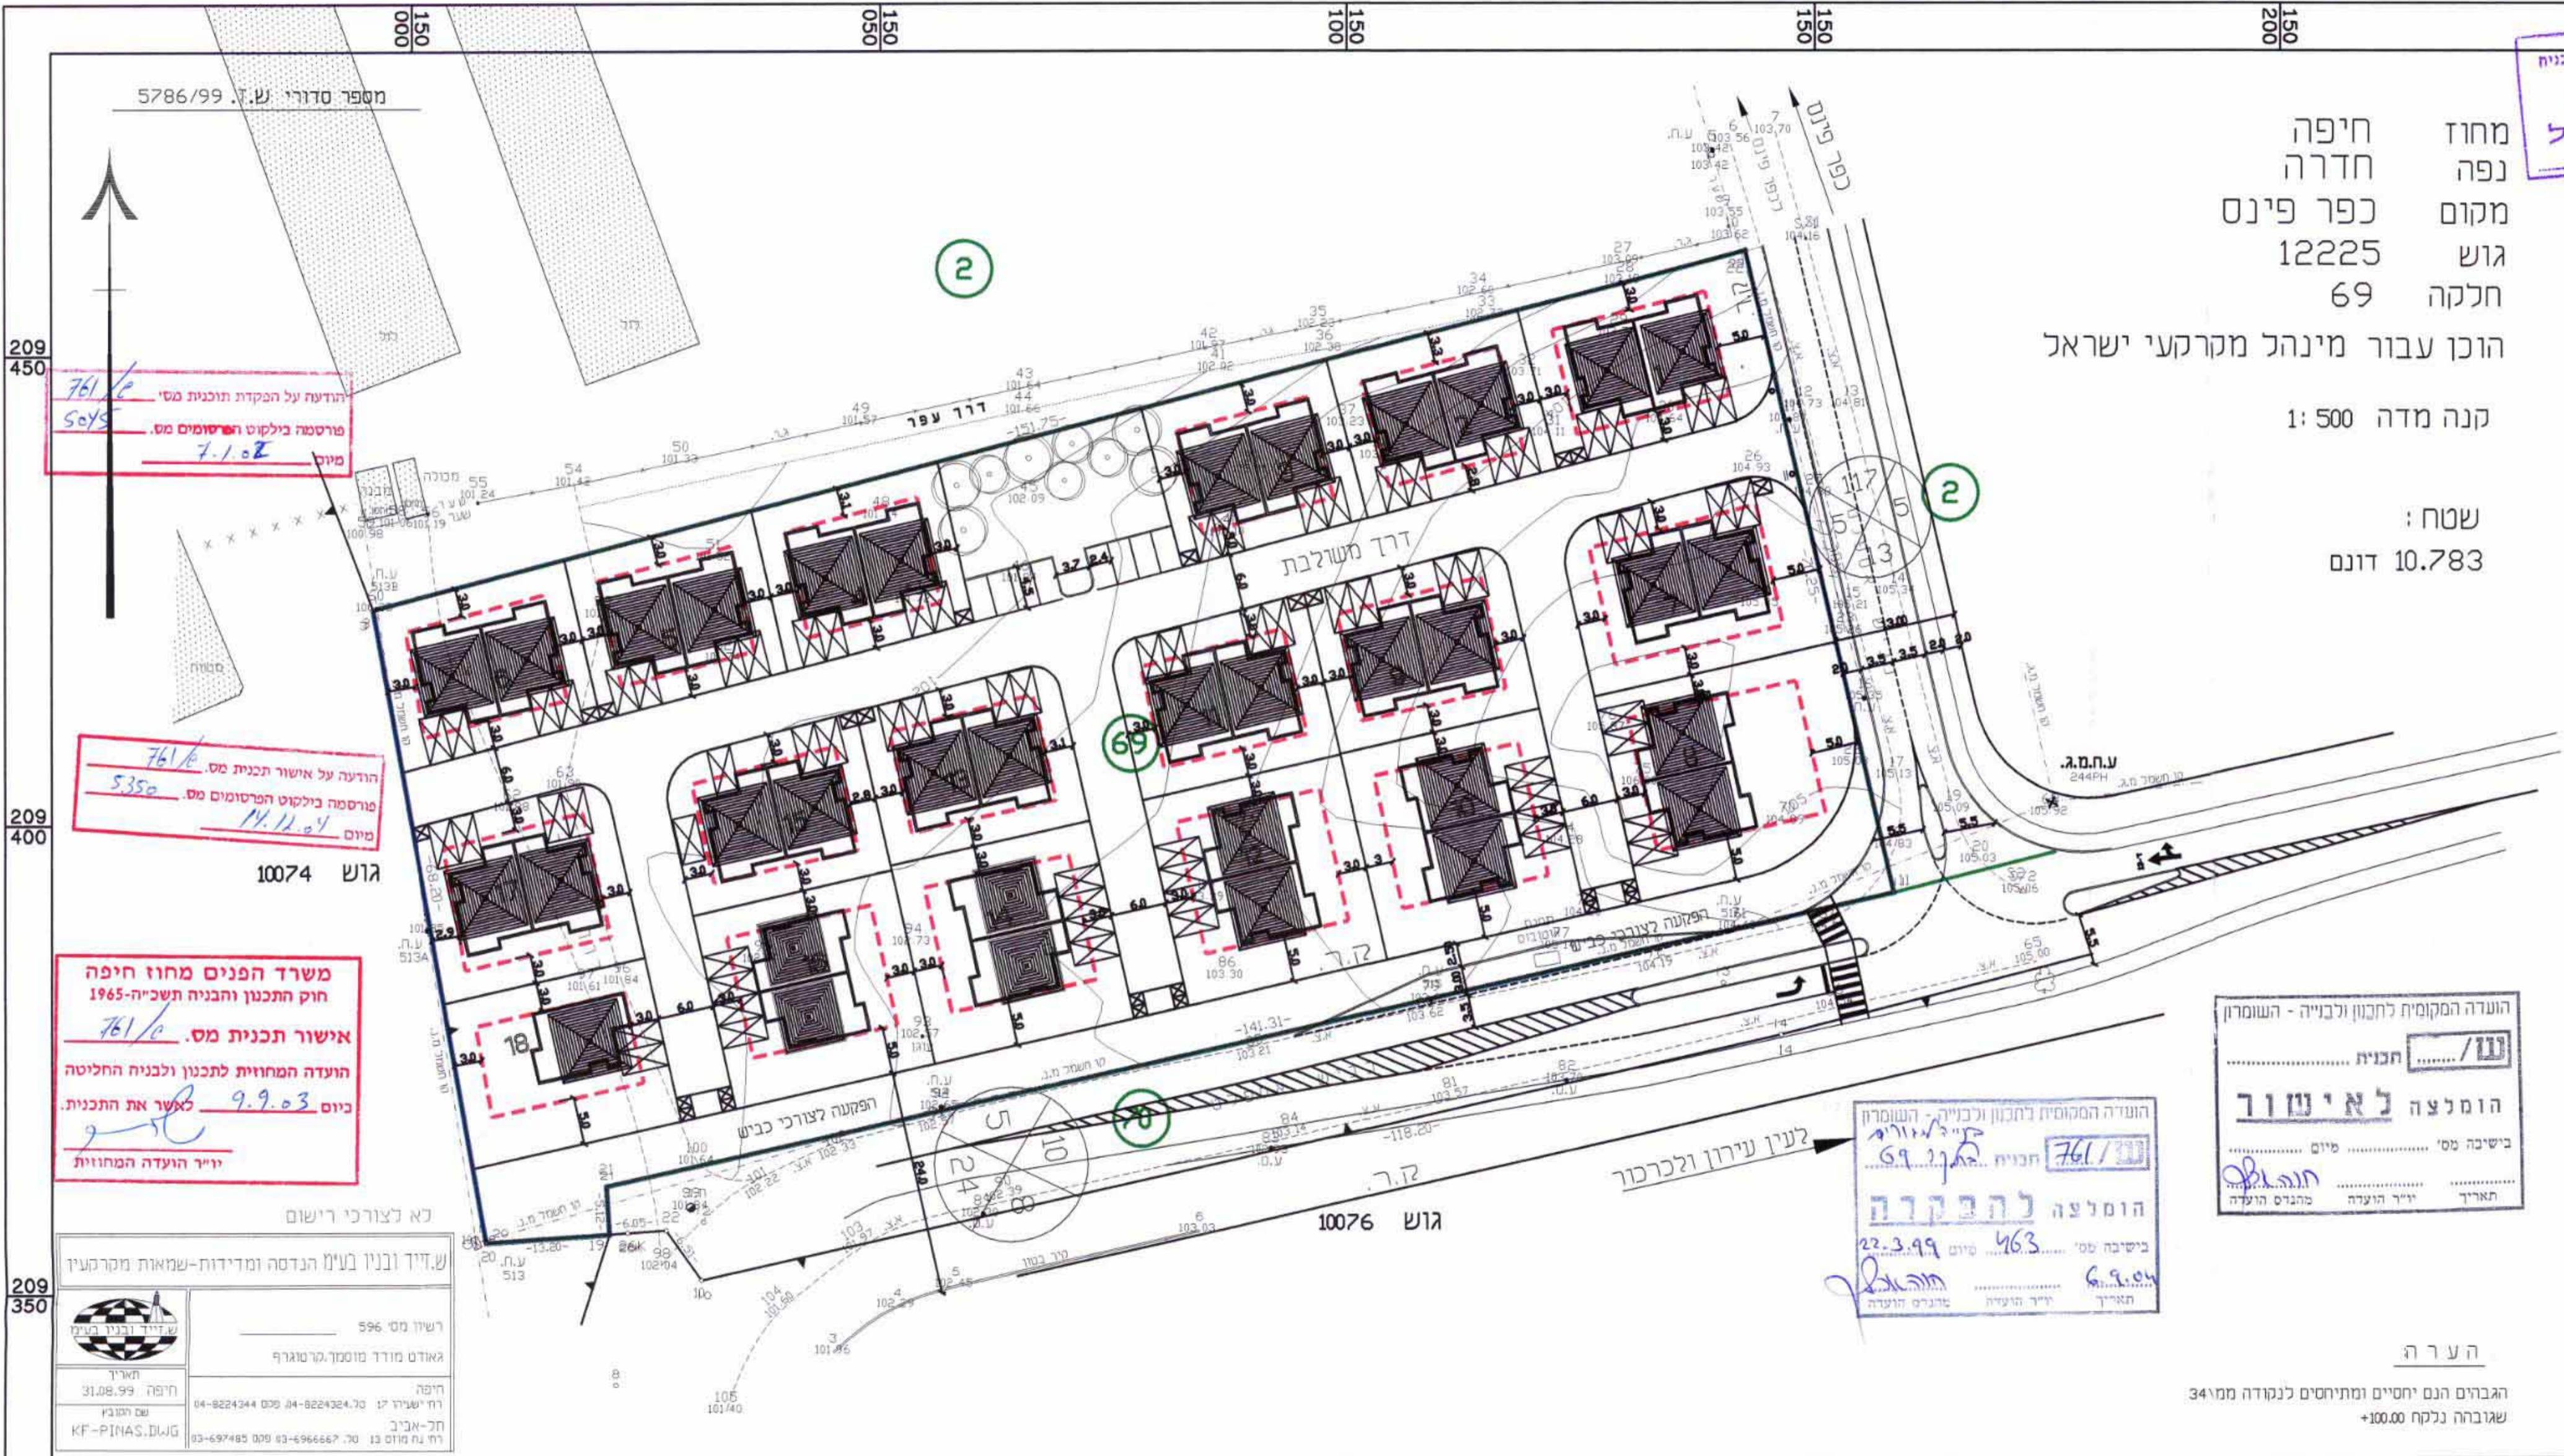

הודעה על המקדת תוכנית מס' 761/08-9-2004
מרטמה בילקוט הפרסומים מס' 5015
מיום 7.1.08

הודעה על אישור תכנית מס' 761/08-9-2004
מרטמה בילקוט הפרסומים מס' 5350
מיום 14.11.07

משרד הפנים מחוז חיפה
חוק התכנון והבניה תשכ"ה-1965
אישור תכנית מס' 761/08-9-2004
הועדה המחוזית לתכנון ולבניה החליטה
כיום 9.9.03 לאשר את התכנית.
יו"ר הועדה המחוזית

רשיון מס' 596
גאודט מודר מוטמק, קר מוגרף
ח"מ 31.08.99
04-8224344
04-8224324
04-6966667
03-697485

הועדה המקומית לתכנון ולבניה - השומרון
חתימה: חנה
תאריך: 15.11.07

הועדה המקומית לתכנון ולבניה - השומרון
חתימה: חנה
תאריך: 15.11.07

הערה
הגברים הנם יחסיים ומתיחסים לנקודה ממ"מ 100.00