


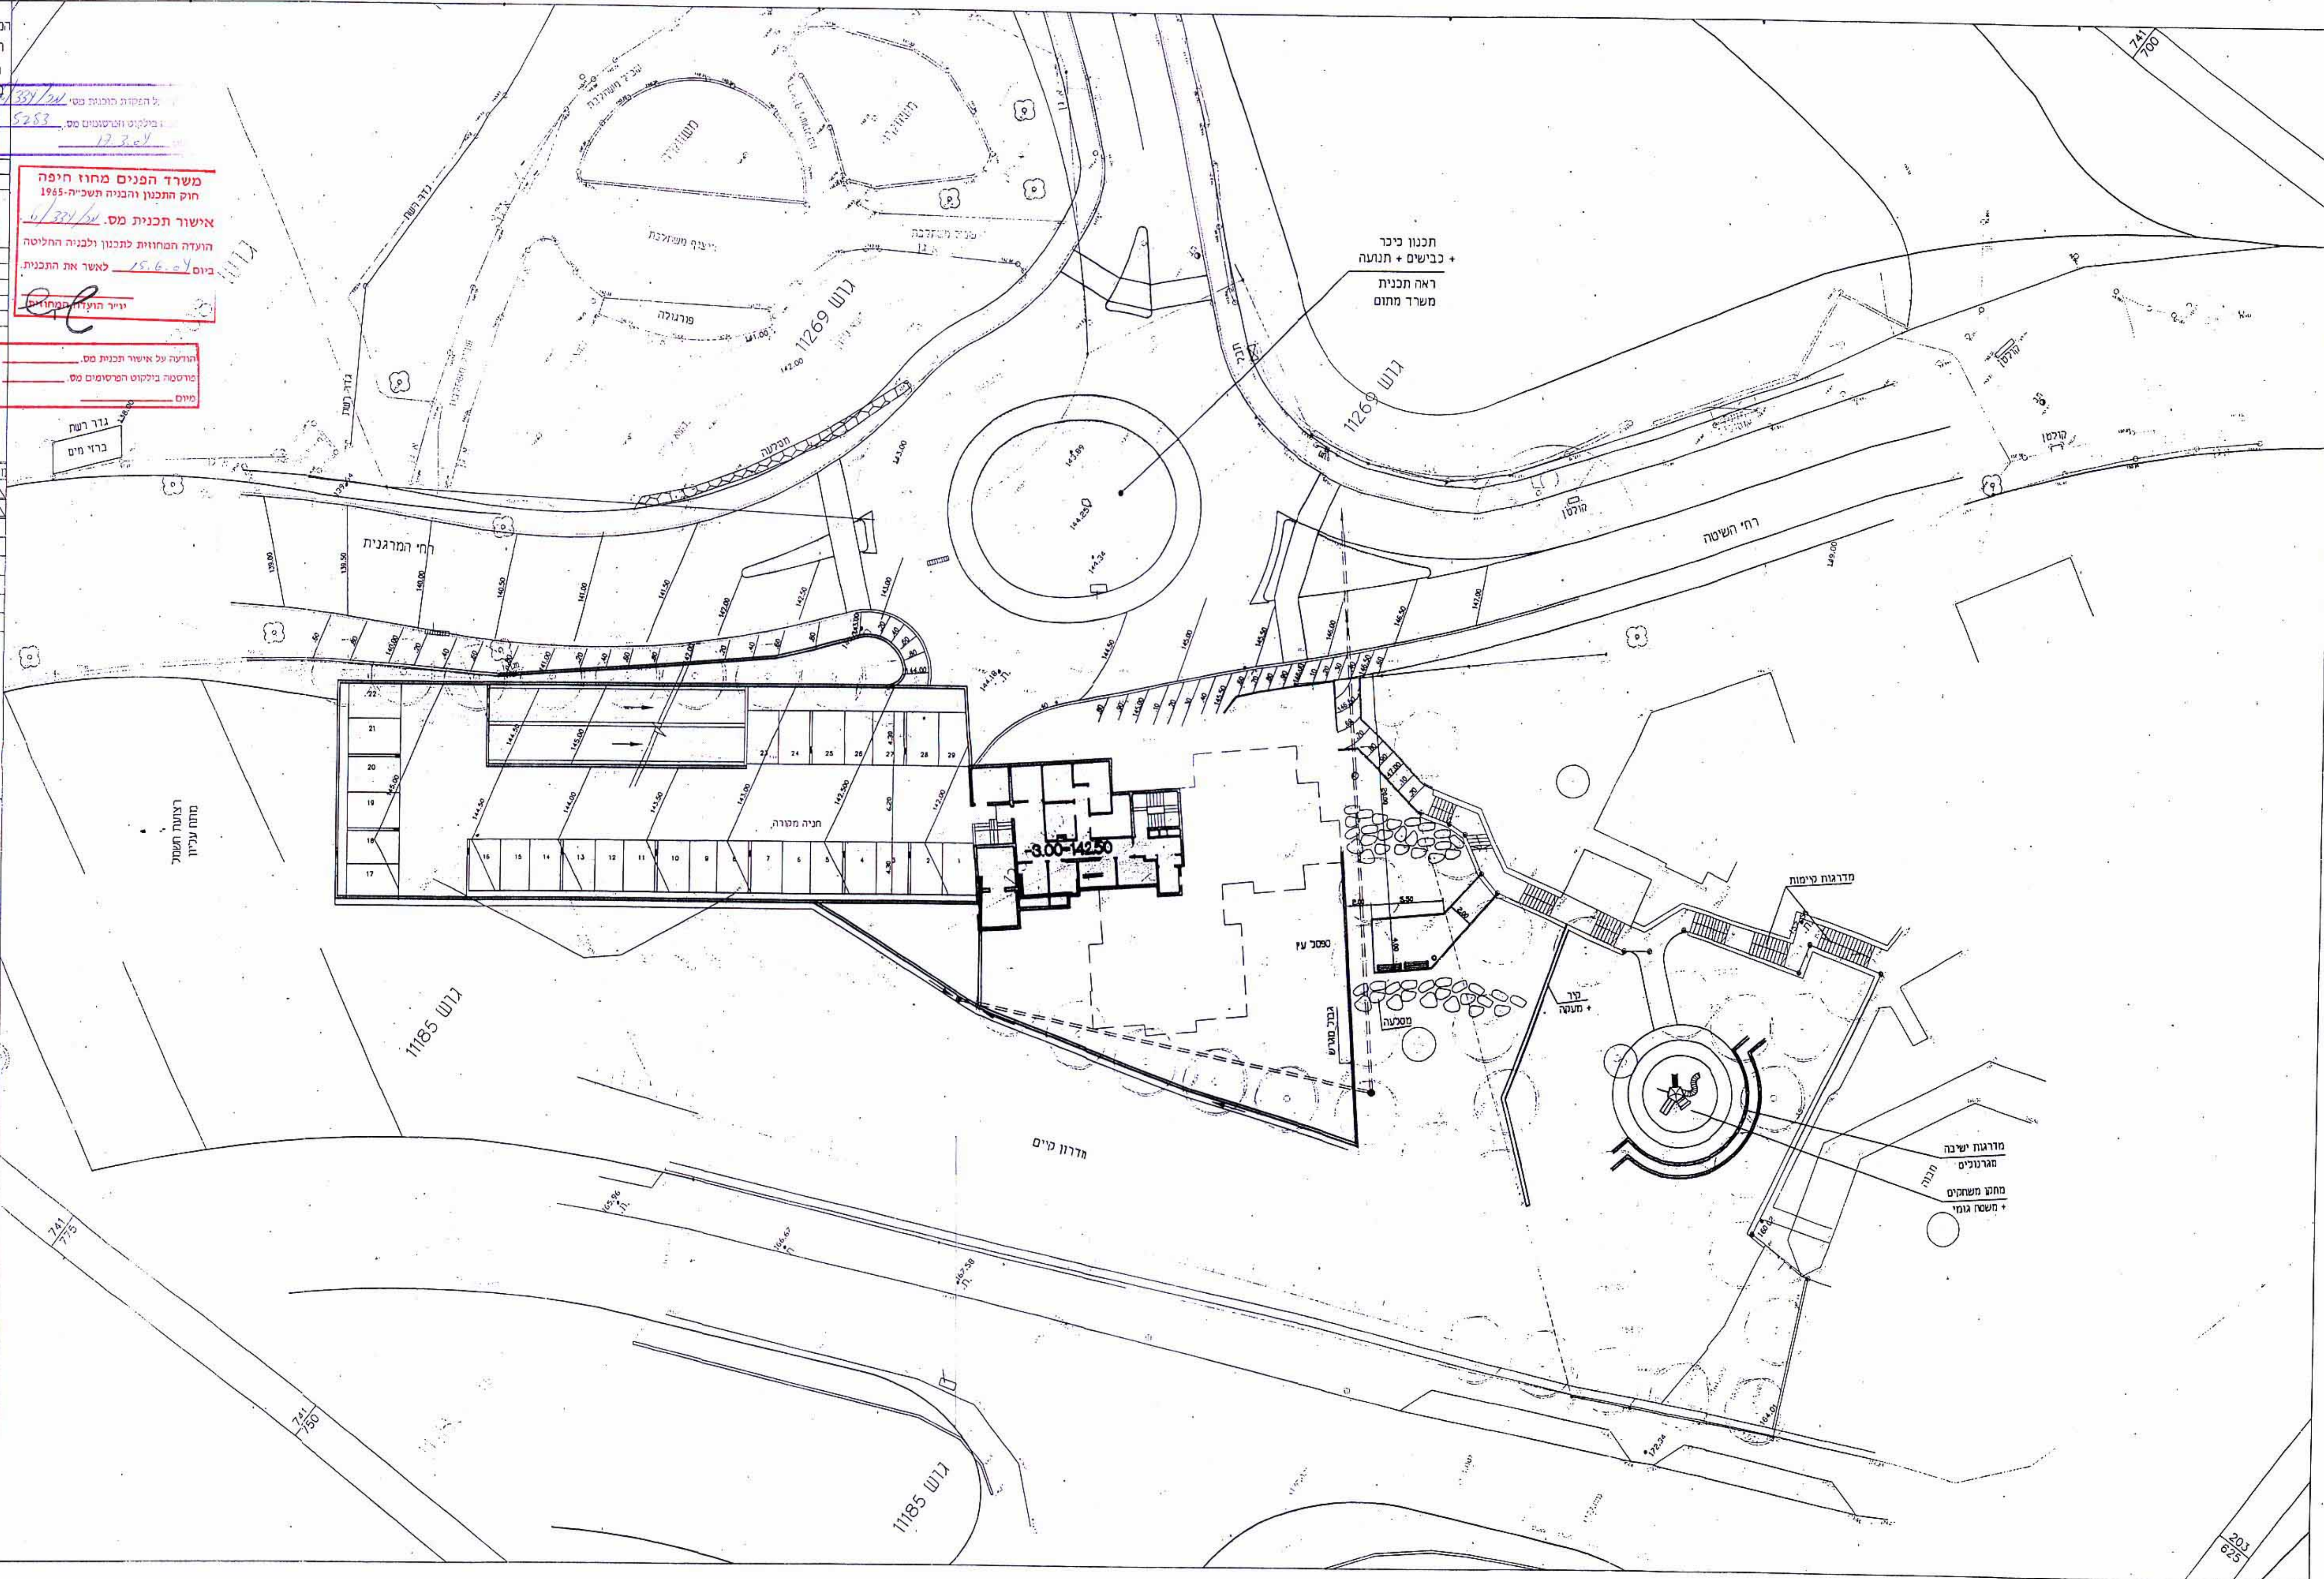

המבצע אחראי לבדיקת המודות והתאמתן, לפני הביצוע. על כן אי התאמה יש להודיע כמשרד הארנסקטים. אין לקבוע גדלים עיף מדידה לשרטוט. התכנית היא רכושם של הארנסקטים. תוכנית הנושאת חתימה של יועץ הנה באחריות הבלעדית של היועץ.

ל העסקה הוכנה בסי 334/24
מילקוט וסטנטיים מס. 5283
מס. 17.3.24

משרד הפנים מחוז חיפה
חוק התכנון והבניה תשכ"ה-1965
אישור תכנית מס. 6/334/24
הועדה המחוזית לתכנון ולבניה החליטה ביום 15.6.04 לאשר את התכנית.
יו"ר הועדה המחוזית

הודעה על אישור תכנית מס.
סדרטה בילקוט הפרסומים מס.
מים

גדר רשת
כרזי מים

		ת פ ו צ ה											
		כ מ ו ת											
מחזור	א ב ג ד ה ו ז ח ט י יא יב יג יד טו טז יז יח יט כ כא כב כג כד כה כו כז כח כט ל												
15.06.03	א	1											
30.06.03	ב	1											
	ג												
	ד												
	ה												
	ו												
	ז												
	ח												
	ט												
	י												
	יא												
	יב												
	יג												
	יד												
	טו												
	טז												
	יז												
	יח												
	יט												
	כ												
	כא												
	כב												
	כג												
	כד												
	כה												
	כו												
	כז												
	כח												
	כט												
	ל												

תאריך	שנויים
11.06.03	שנוי כפי כביש חדש
30.06.03	הוספת גבהים ופרטים

נשר-תל חנו
אחים שרובט
פתוח השטח
תכנית כללית
מפלס 3.00-

תאריך	12.12.99	קנין	1250	המתכנן	מוריס
קובץ		כעיון	☒	אישור	☐
		למכרז	☐	לכבוע	☐
		מידות	☐	הכיוון	☐

מס. גליון
4495.2
שרטוט

מילר-בלום ושות' תכנון סביבתי בע"מ
MILLER-BLUM ENVIRONMENTAL PLANNING

חיסה 449527, רחוב החשבי 11, טכסוף 507533-04
ירושלים 507533, רחוב העצירה 26, טכסוף 507533-02
תל-אביב 507533, רחוב עמינדב 23, טכסוף 507533-03
מס. חיסה 507533-04, ירושלים 507533-02, תל-אביב 507533-03

Email : mb_haifa@netvision.net.il
mb_jrlm@netvision.net.il
mb_telaviv@cadline.co.il