



רשימת תפוצה

מ.ת.	תאריך	שלוח	תפוצה	הערות
1	21.04.03	נוף ים	עדיית אום אל פזום	

הועדה המקומית לתכנון ולבניה - עתיד
 תכנית מתאר מס. 525/פ
 הרמז להפקדה
 7-5-00
 173
 יו"ר הוועדה

משרד המכשיר והמכשיר מנחה חלופה
 חוק התכנון והבניה תשכ"ד-1964
 אישור תכנית מס. 525/פ
 הועדה המחוזית לתכנון ולבניה החליטה
 ביום 7.5.03 לאשר את התוכנית.
 יו"ר הוועדה המחוזית
 סגן יו"ר הוועדה המחוזית

חתך א:א קני"ם 1:100

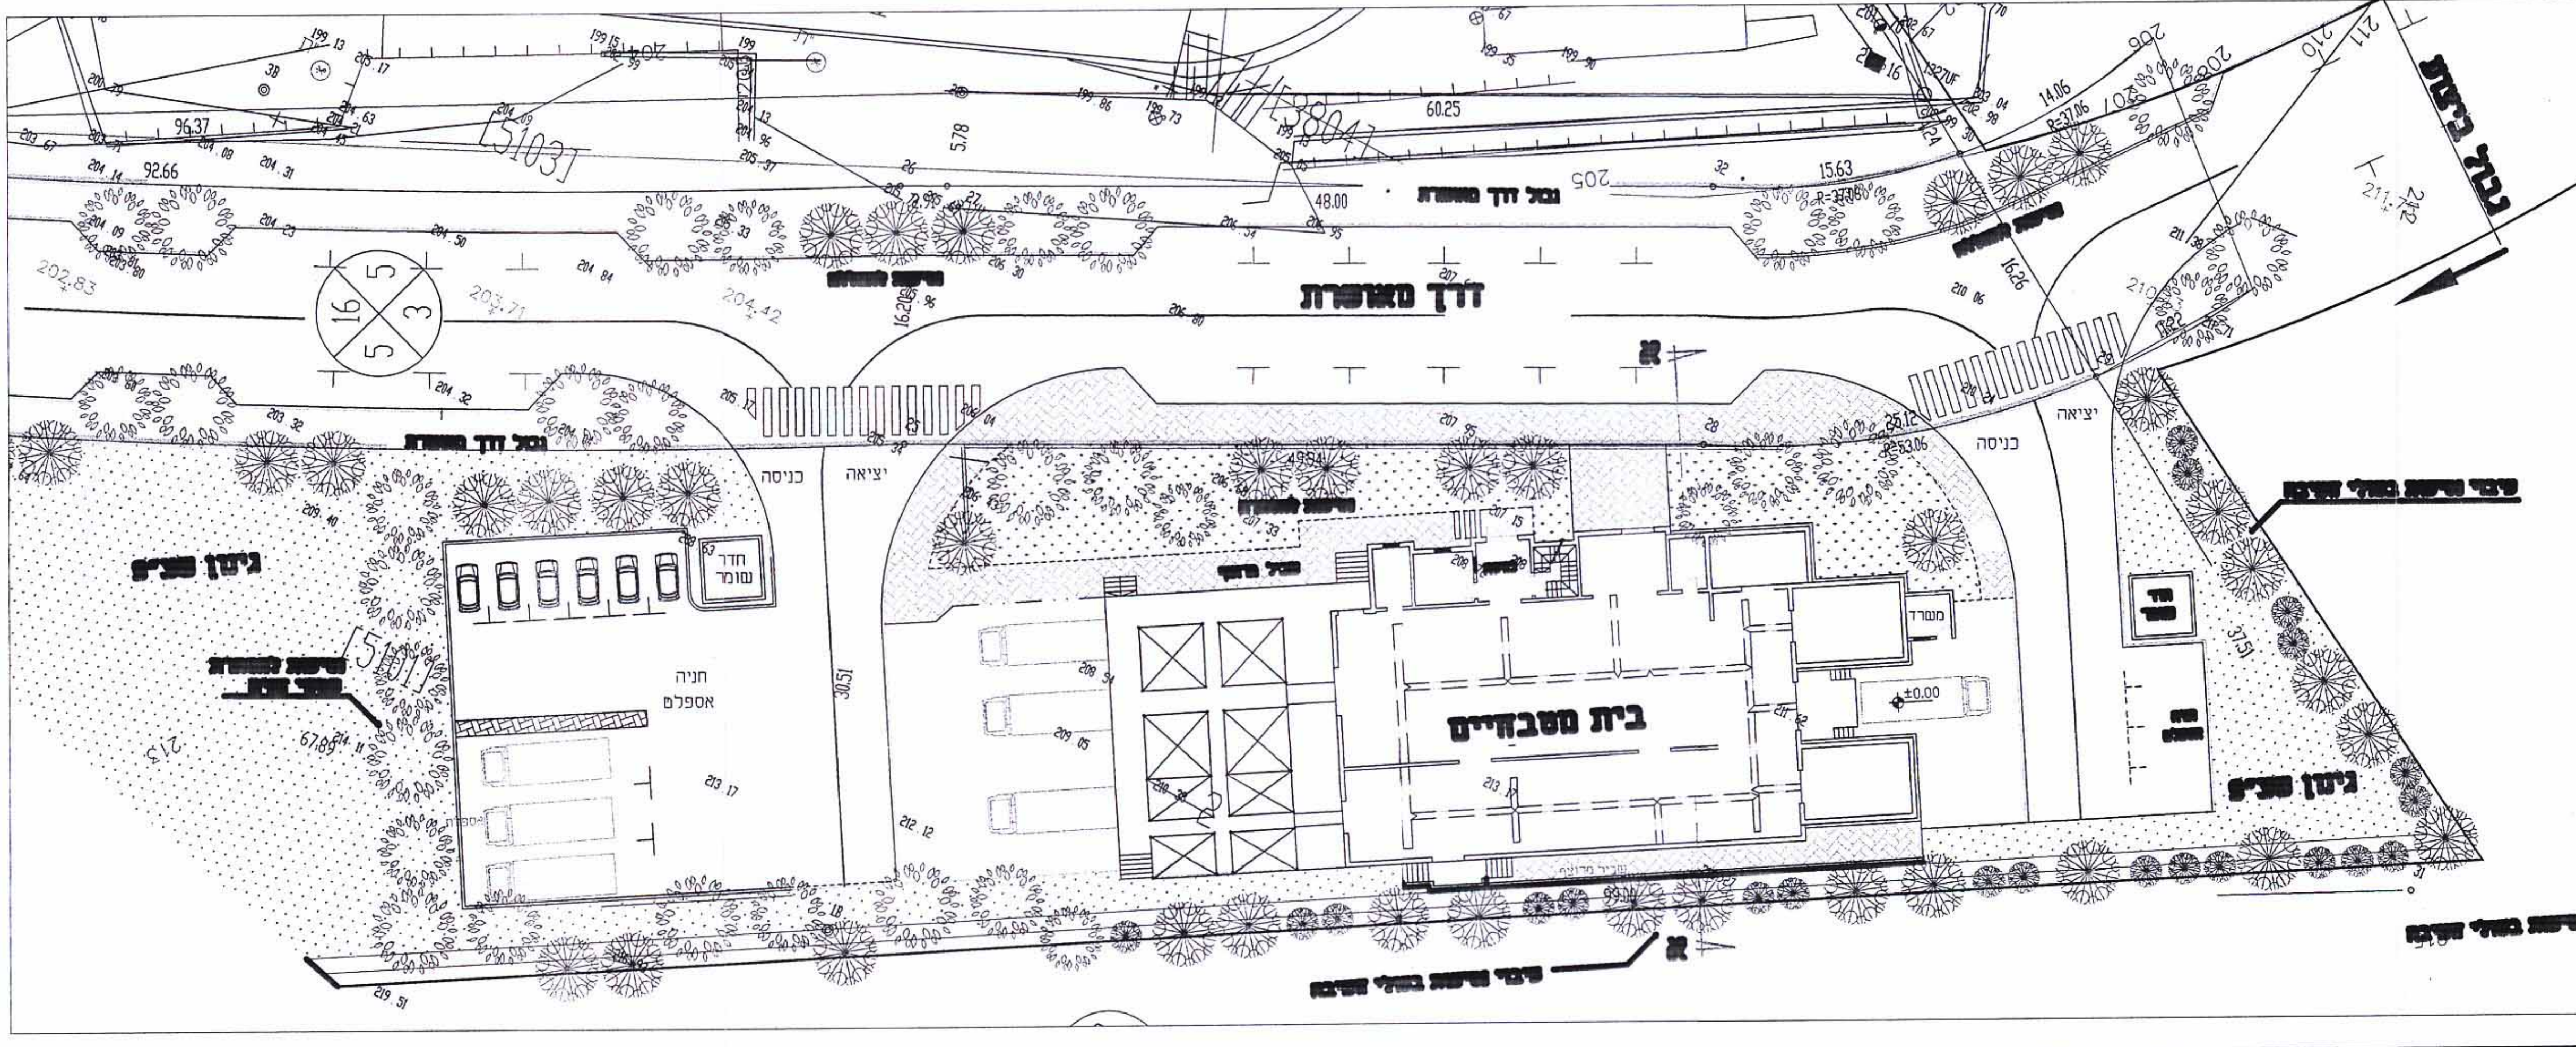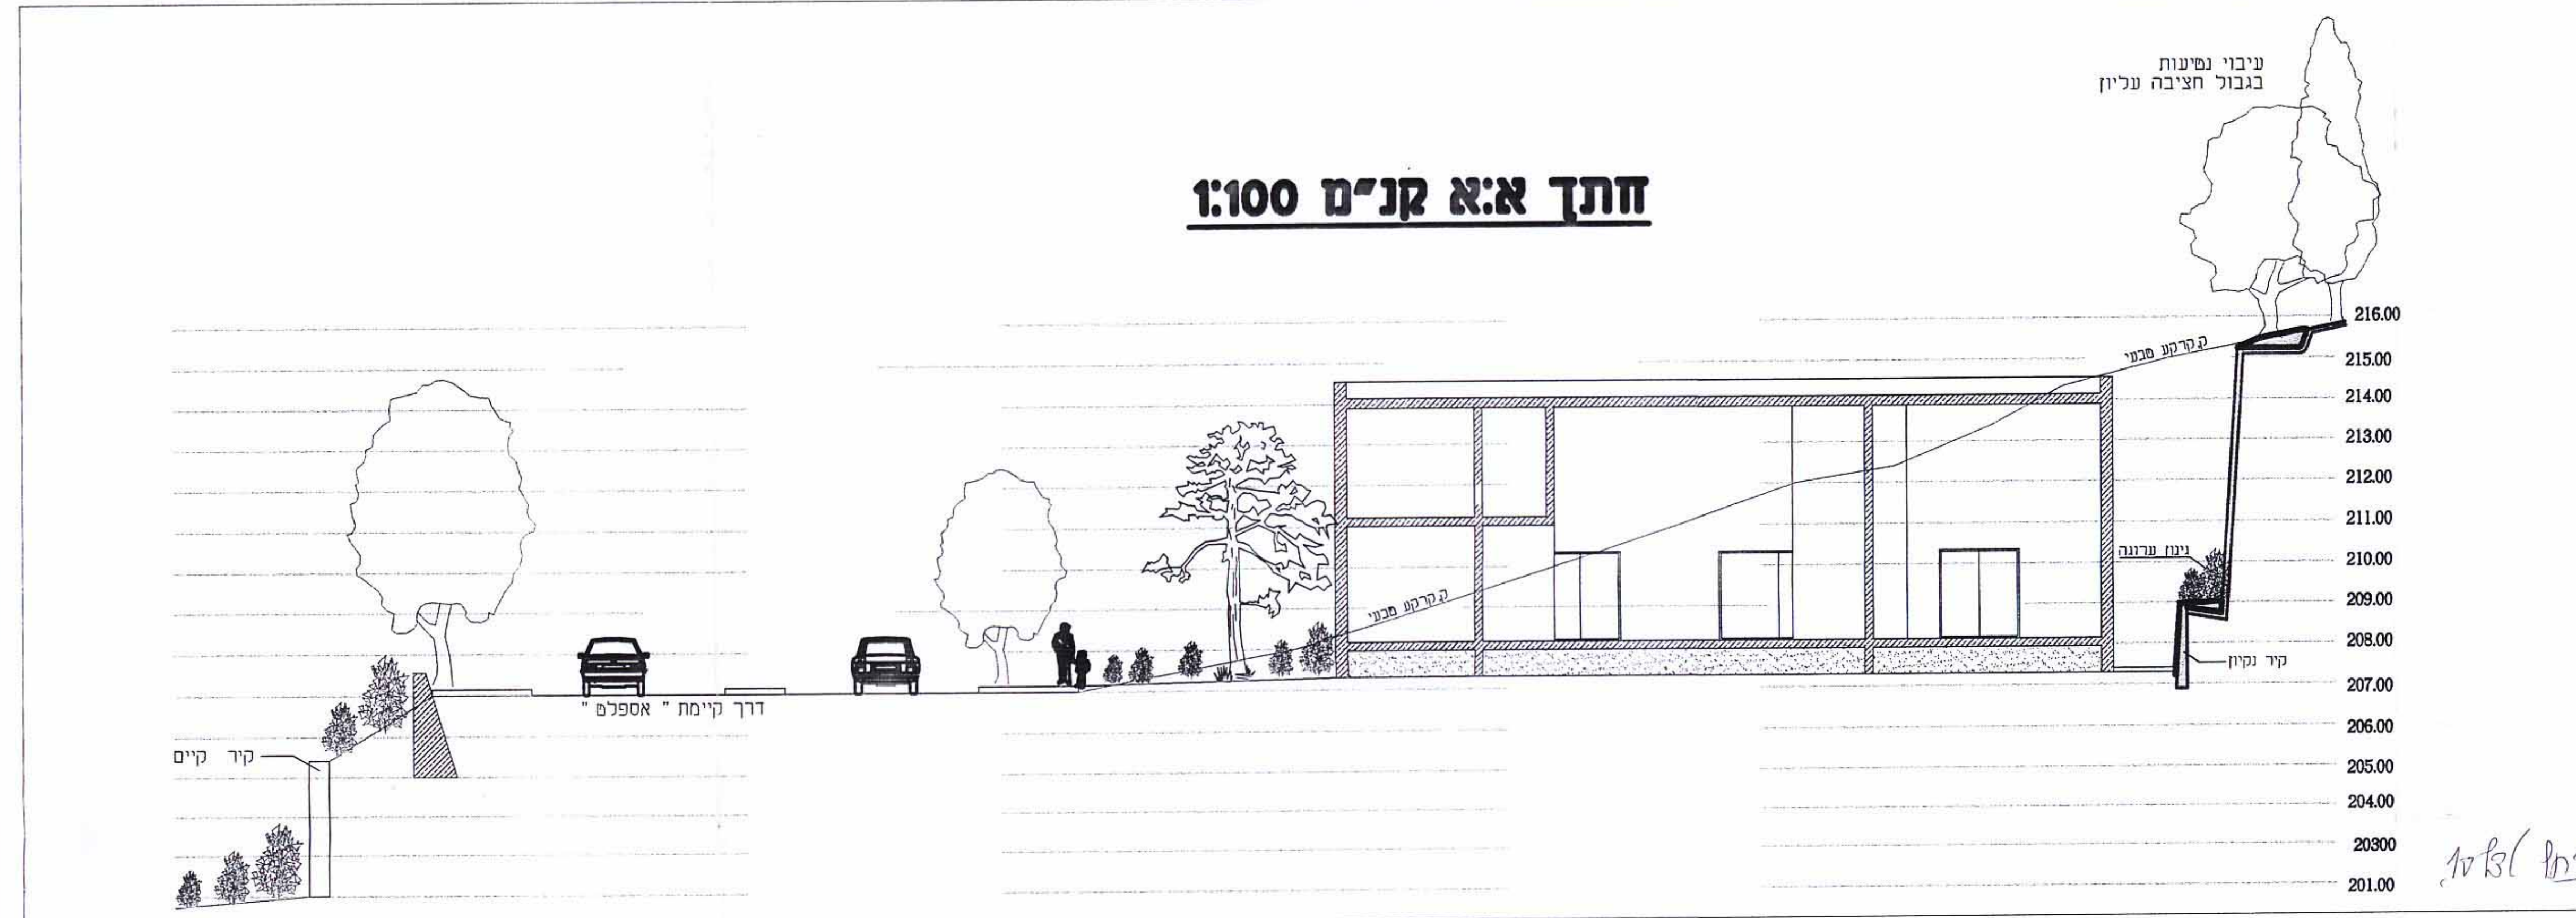

שינויים ותוספות

מספר	מחזור השינוי	סטטוס	חתימה	תאריך
1				
2				
3				
4				
5				
6				
7				
8				
9				
10				

קובץ ראשי
 לעיין
 לאשר
 21.03
 למסד
 לבצע

נוף ים אדריכלים
 NOFYAM ARCHITECTS
 תכנון נוף ופיתוח חוף • ייזום • תכנון • ניהול פרויקטים
 ת.ד. 248, עתלית 30300, ISRAEL • פקס 053-735893 • טל 04-9542025
 E-mail: nofiam@nofyam.co.il

שם הבעלים	עיריית אום אל פזום
שם החברה	בית מסבתיים
מספר ת.ד.	1250
תאריך	20.04.03
מספר	נד 1250
תאריך	נד

התוכנית מוגשת לרשות המקומית לתכנון ולבניה - עתיד