תכנית תנועה 1 : 500

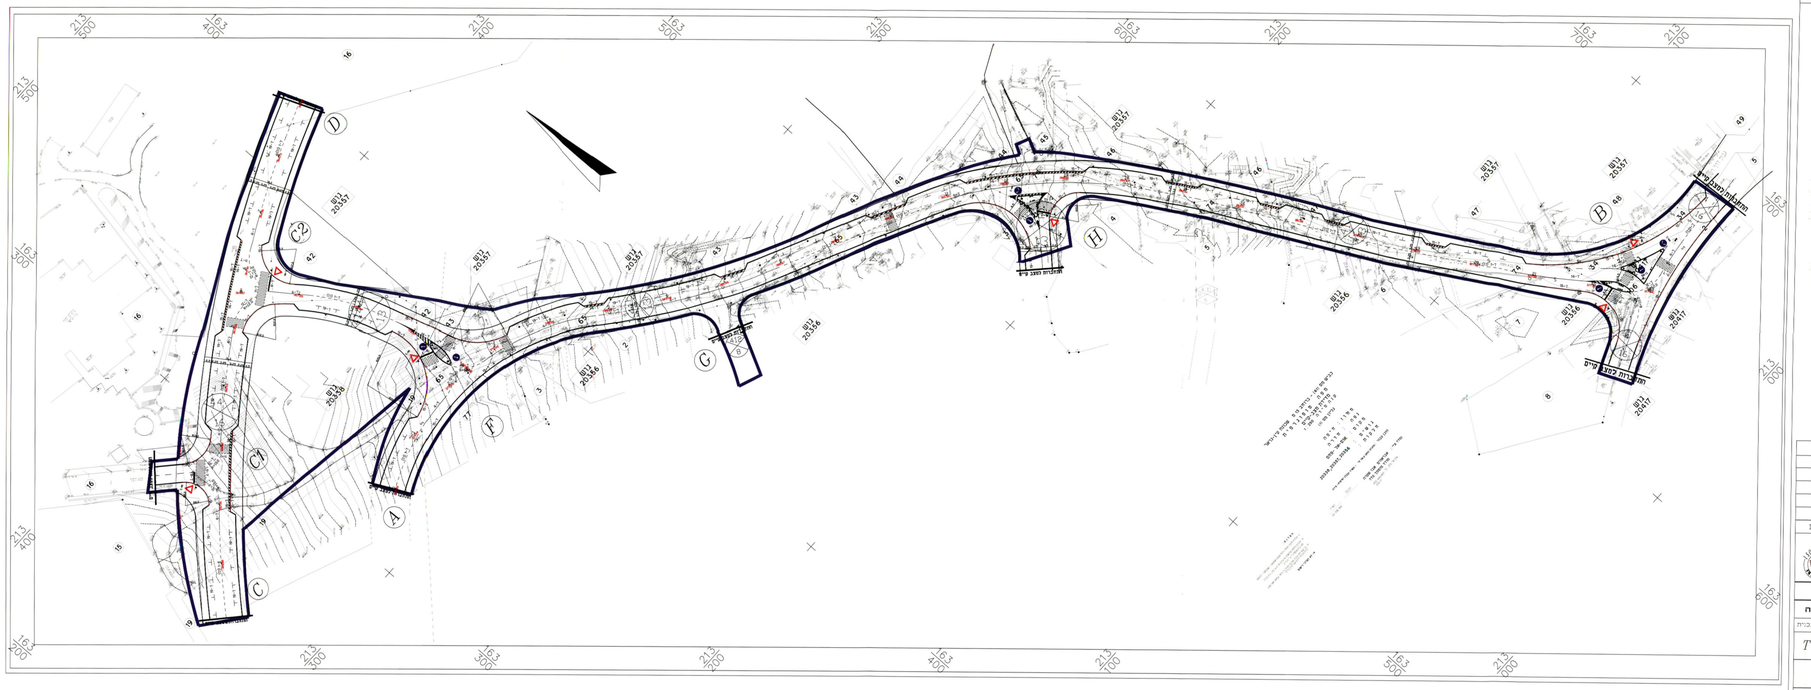

חתך לאורך מוצע
ק.מ. 1:200:2000

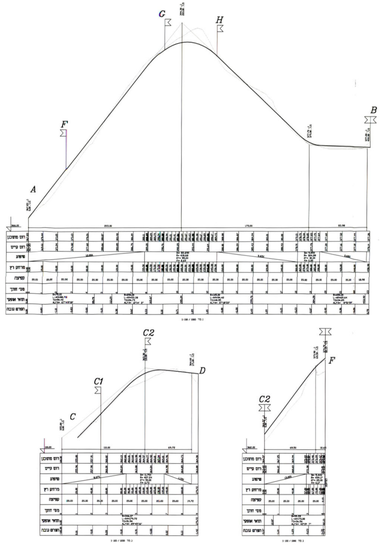

תפוצה

מס'	כמות	רשימה ב -	תאריך
1		עדכנה התכנית לפי הערות איג' מריאן ברוק	01.12.01
2			
3			
4			
5			
6			
7			
8			
9			

הוגשה לבדיקת הרשויות ביום 19/12/99
הוחלט להפקיד
19.12.99

הוגשה לאישור הרשויות ביום 19/12/99
אישור הרשויות ביום 19/12/99

משרד הבינוי ופיתוח
אישור תכנית מס'


משרד הבינוי
הוגשה לאישור הרשויות
25-4-2002
כ ב ק ב כ

4.3.02

שינויים בתוכנית

מס'	תאריך	מהות השינוי
1.	01.12.01	עדכנה התכנית לפי הערות איג' מריאן ברוק
2.		
3.		
4.		

שם קובץ D:\gosan\on-elfan\elkadsya\tabo\tabo21.dwg

תכנון ובקרת תנועה
ג'יאן עבד אלחי
מהנדס תנועה ותחבורה בע"מ
רח' ש"ז 58 ת.ד. 4433 פתח תקוה 4660
טל: 09-7926945, 09-7926942
פקס: 09-7926200
E-mail - g.abd@zerotow.net.il

הכן עבור
עיריית אם אלפחם

שם פרוייקט	שם תכנית			
ת.ב.ע ענ498 אלקאדסיה	תכנית תנועה			
תכנון מחמוד עבד אלחי	קנ.מ.	תאריך	מס' פרוייקט	מס' תכנית
בכר ג'יאן עבד אלחי	1:500	13.02.02	T1.01.065	T-1

- המבצע אחראי בבדיקת המדידות וההתאמתן במפות.
- אין לבצע עבודה אם לא הוגשה עדות לרישום המתקן.
- אין קשורה בכל שינוי בתוכנית זו אי בהשלמת הנמוים בה ללא אישור בכתב ואת המתכנן.

תכנון מוקדם ○ תכנון מפורט ●

○ לעיון ✓ לאישור ○ למכרז ○ לביצוע

- תכנון זה נעשה תחת במת על-מערכת ניהול איכות המבוסס בדרישות SI 9001.M שקושרות עם יד SWI/08 בחוברת מס: 1694