

מקצוע	שם היועץ	תאריך
		23.02.00
		20.03.00
		18.06.01
		20.11.01

תחומין	מטרה פרויקט	קונספציה ומאמנות ובטחים
מנהל פרויקט	פונדל-שרהם	1
קונסטרוקציה		1
חשמל		1
אינסטלציה	סלע נהרי	1
ביטוחות		
פיקוד העורף		


הודעה על מקדמת תכנית מס. 1167/12
פורסמה בילקוט הפרסומים מס. 5054
מיום 16.3.01

הודעה על אישור תכנית מס. 1167/12
פורסמה בילקוט הפרסומים מס. 5054
מיום 17.2.02

מקרא

- צינור ביוב מחוץ
- צינור ניקוז מחוץ
- קו מים עירוני
- קו ריבו עירוני
- צנור גז
- צנור דלק
- נחושת/ברז
- הויזוס
- ברז וסוקו
- חד מים
- שחה ביוב
- שחה ניקוז

תאריך	חתימה	הוצאה	תאור השנייה

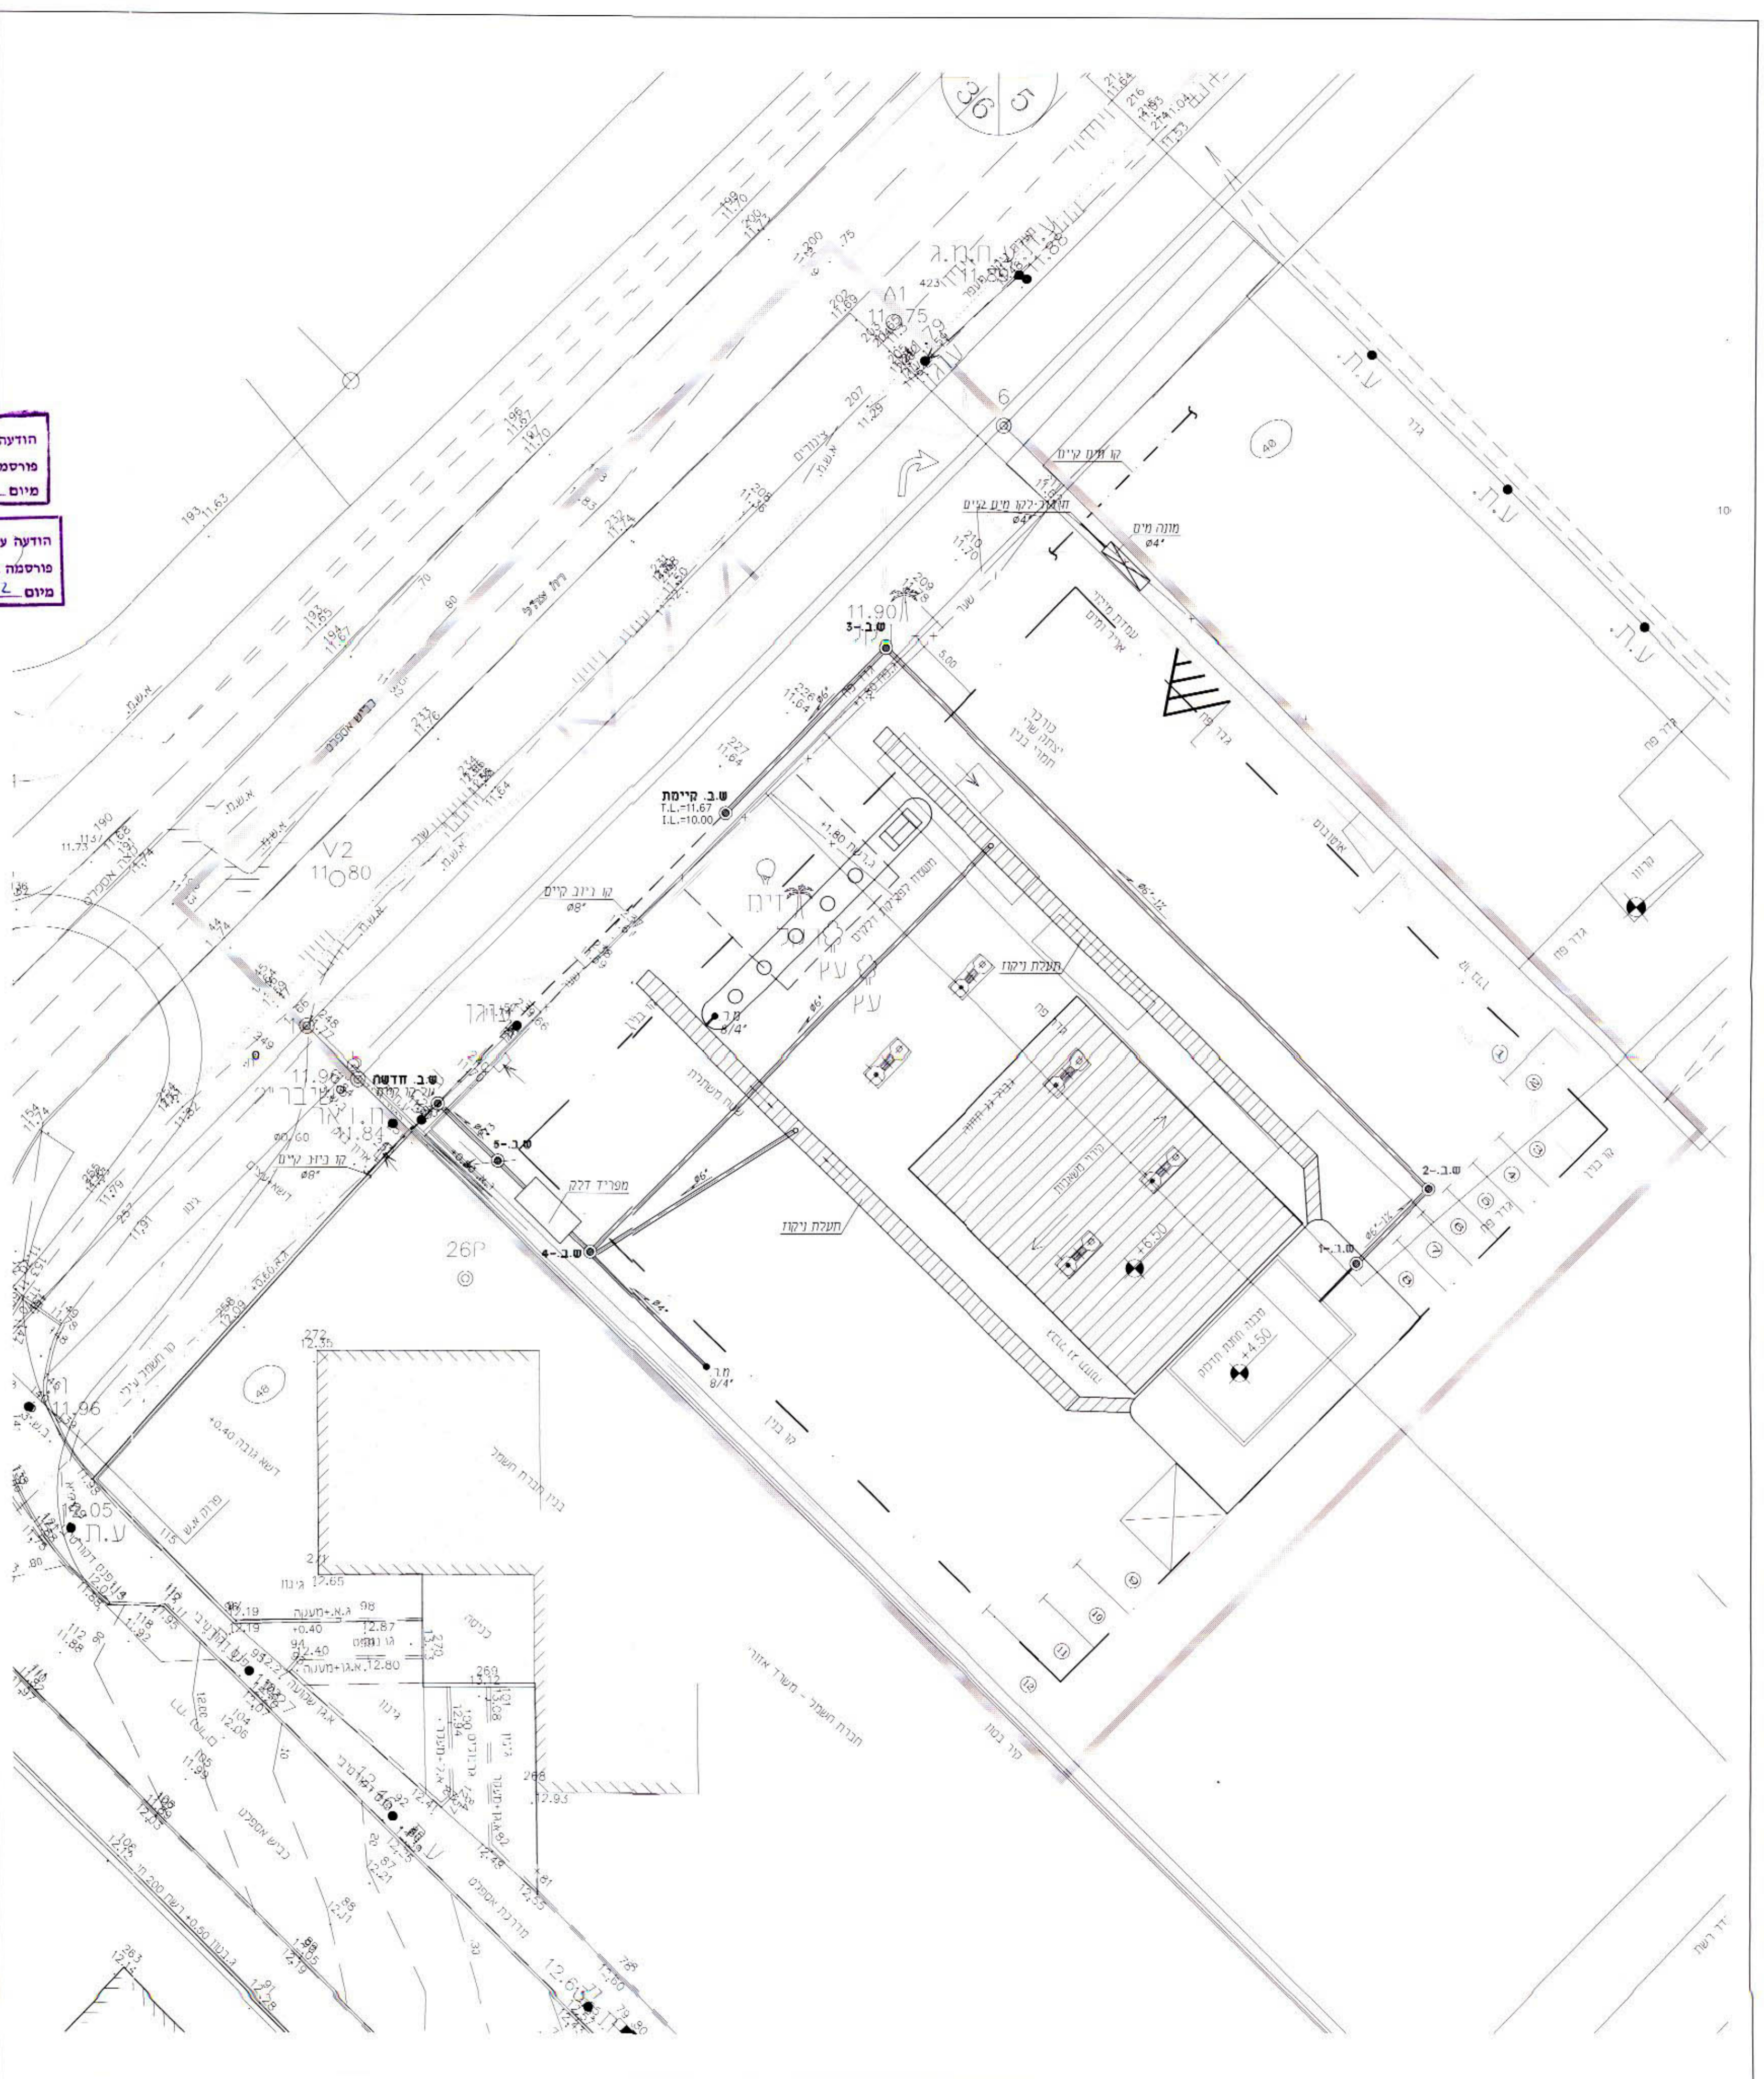

המקומית לתכנון ונד
חדרה
 תכנית ב.ע. מס' 1167/12
 הועדה המקומית בנייה מס' 99109
 מיום: 9.12.99
 החליטה להמליץ על אישור תכנית

התכנית נערכה ע"י	התכנית נערכה ע"י
חבר איגוד האקדמאים העצמאיים במקצועות ההנדסה האדריכלות והסכנוולוגיה בישראל	חבר איגוד האקדמאים העצמאיים במקצועות ההנדסה האדריכלות והסכנוולוגיה בישראל
לשכת תברואה חבר מס' 28	לשכת מיזוג איר חבר מס' 23

<input type="radio"/>	<input type="radio"/>	<input type="radio"/>	<input checked="" type="radio"/>
לביצוע	למכרז	לאישור	לעיון

תאריך עדכון אחרון
 20.11.01

על המבצע לבדוק את כל המידות והכמויות בתכנית ובמקום העבודה לפי חזית עבודה על שטח או א' רחבתה יש להודיע למפקח

תחנת תדלוג "דור" חדרה
תכנית חד/ 1167/12
קווי חוץ-מים וביוב

מס' עבודה	מס' תכנית	שם קובץ	קנה מידה
00/2461/1	1	2461i-1	1:250

משתד זה העיר רכוש חבר סלע נהרי בע"מ [אין להעביר או להעתיק ללא רשות החברה]

סלע נהרי מהנדסים ויועצים בע"מ
 מערכת מיזוג איר, צורת, תברואה ואלקטרוניקה
 ויפיה רוח' יגור 2 בית ופנינים סל. 8120386 04 פקט. 8120390 04

משרד הסגנים
 הוסיפה תמונות לתכנון ונד
 נסיון חיסוף

17-12
 2007