

צטטנו את המידע לצורך פרט שטח 222

מחוז חיפה
מרחב תכנון מקומי השרון
תחום שיפוט מוניציפלי - פרדס חנה
תכנית מפורטת מרכז מסחרי לב אורנים
המהווה שינוי לתכנית מפורטת ש\282, ש\283
נספח תנועה

תרשים הסביבה
קנ"מ 1:2500



טבלת דרישות חניה					
שימושים	שטח (מ"ר)	תקן החניה		דרישות חניה	
		פרטי	משאית	פרטי	משאית
מסחר	1600	עד 500	עד 500	עד 16.6	עד 1.500
		מעל 500	מעל 500	31.4	מעל 1.700
סה"כ	2	48			

סה"כ חניות מתוכננות:
מרתף חניה - 21 חניות (2 כפולות)
מפלס קרקע - 18 חניות פרטיות ו-2 משאיות
סה"כ - 39 חניות
עבור 9 חניות חסרות ישולם כופר חניה

תכנון בהנדסה אזרחית, דרכים, תנועה ומחזוריים

לוי & שטרק

מנהלים יועצים בע"מ

ד"ר, ד"ר יוסי 145 א'
ת.ד. 9833, מיקוד 31098
טל. 04-8553655
פקס 04-8553654
e-mail: office@levishterik.co.il

אברהם לוי
יוסי שטרק, אריה צוק

שם התכנית:

מרכז מסחרי לב אורנים

תכנית חניה


דב גראו

פרדס חנה


תאריך: 6/02/02

מסמך: 1250

תאריך: 06-6322072079 63254547

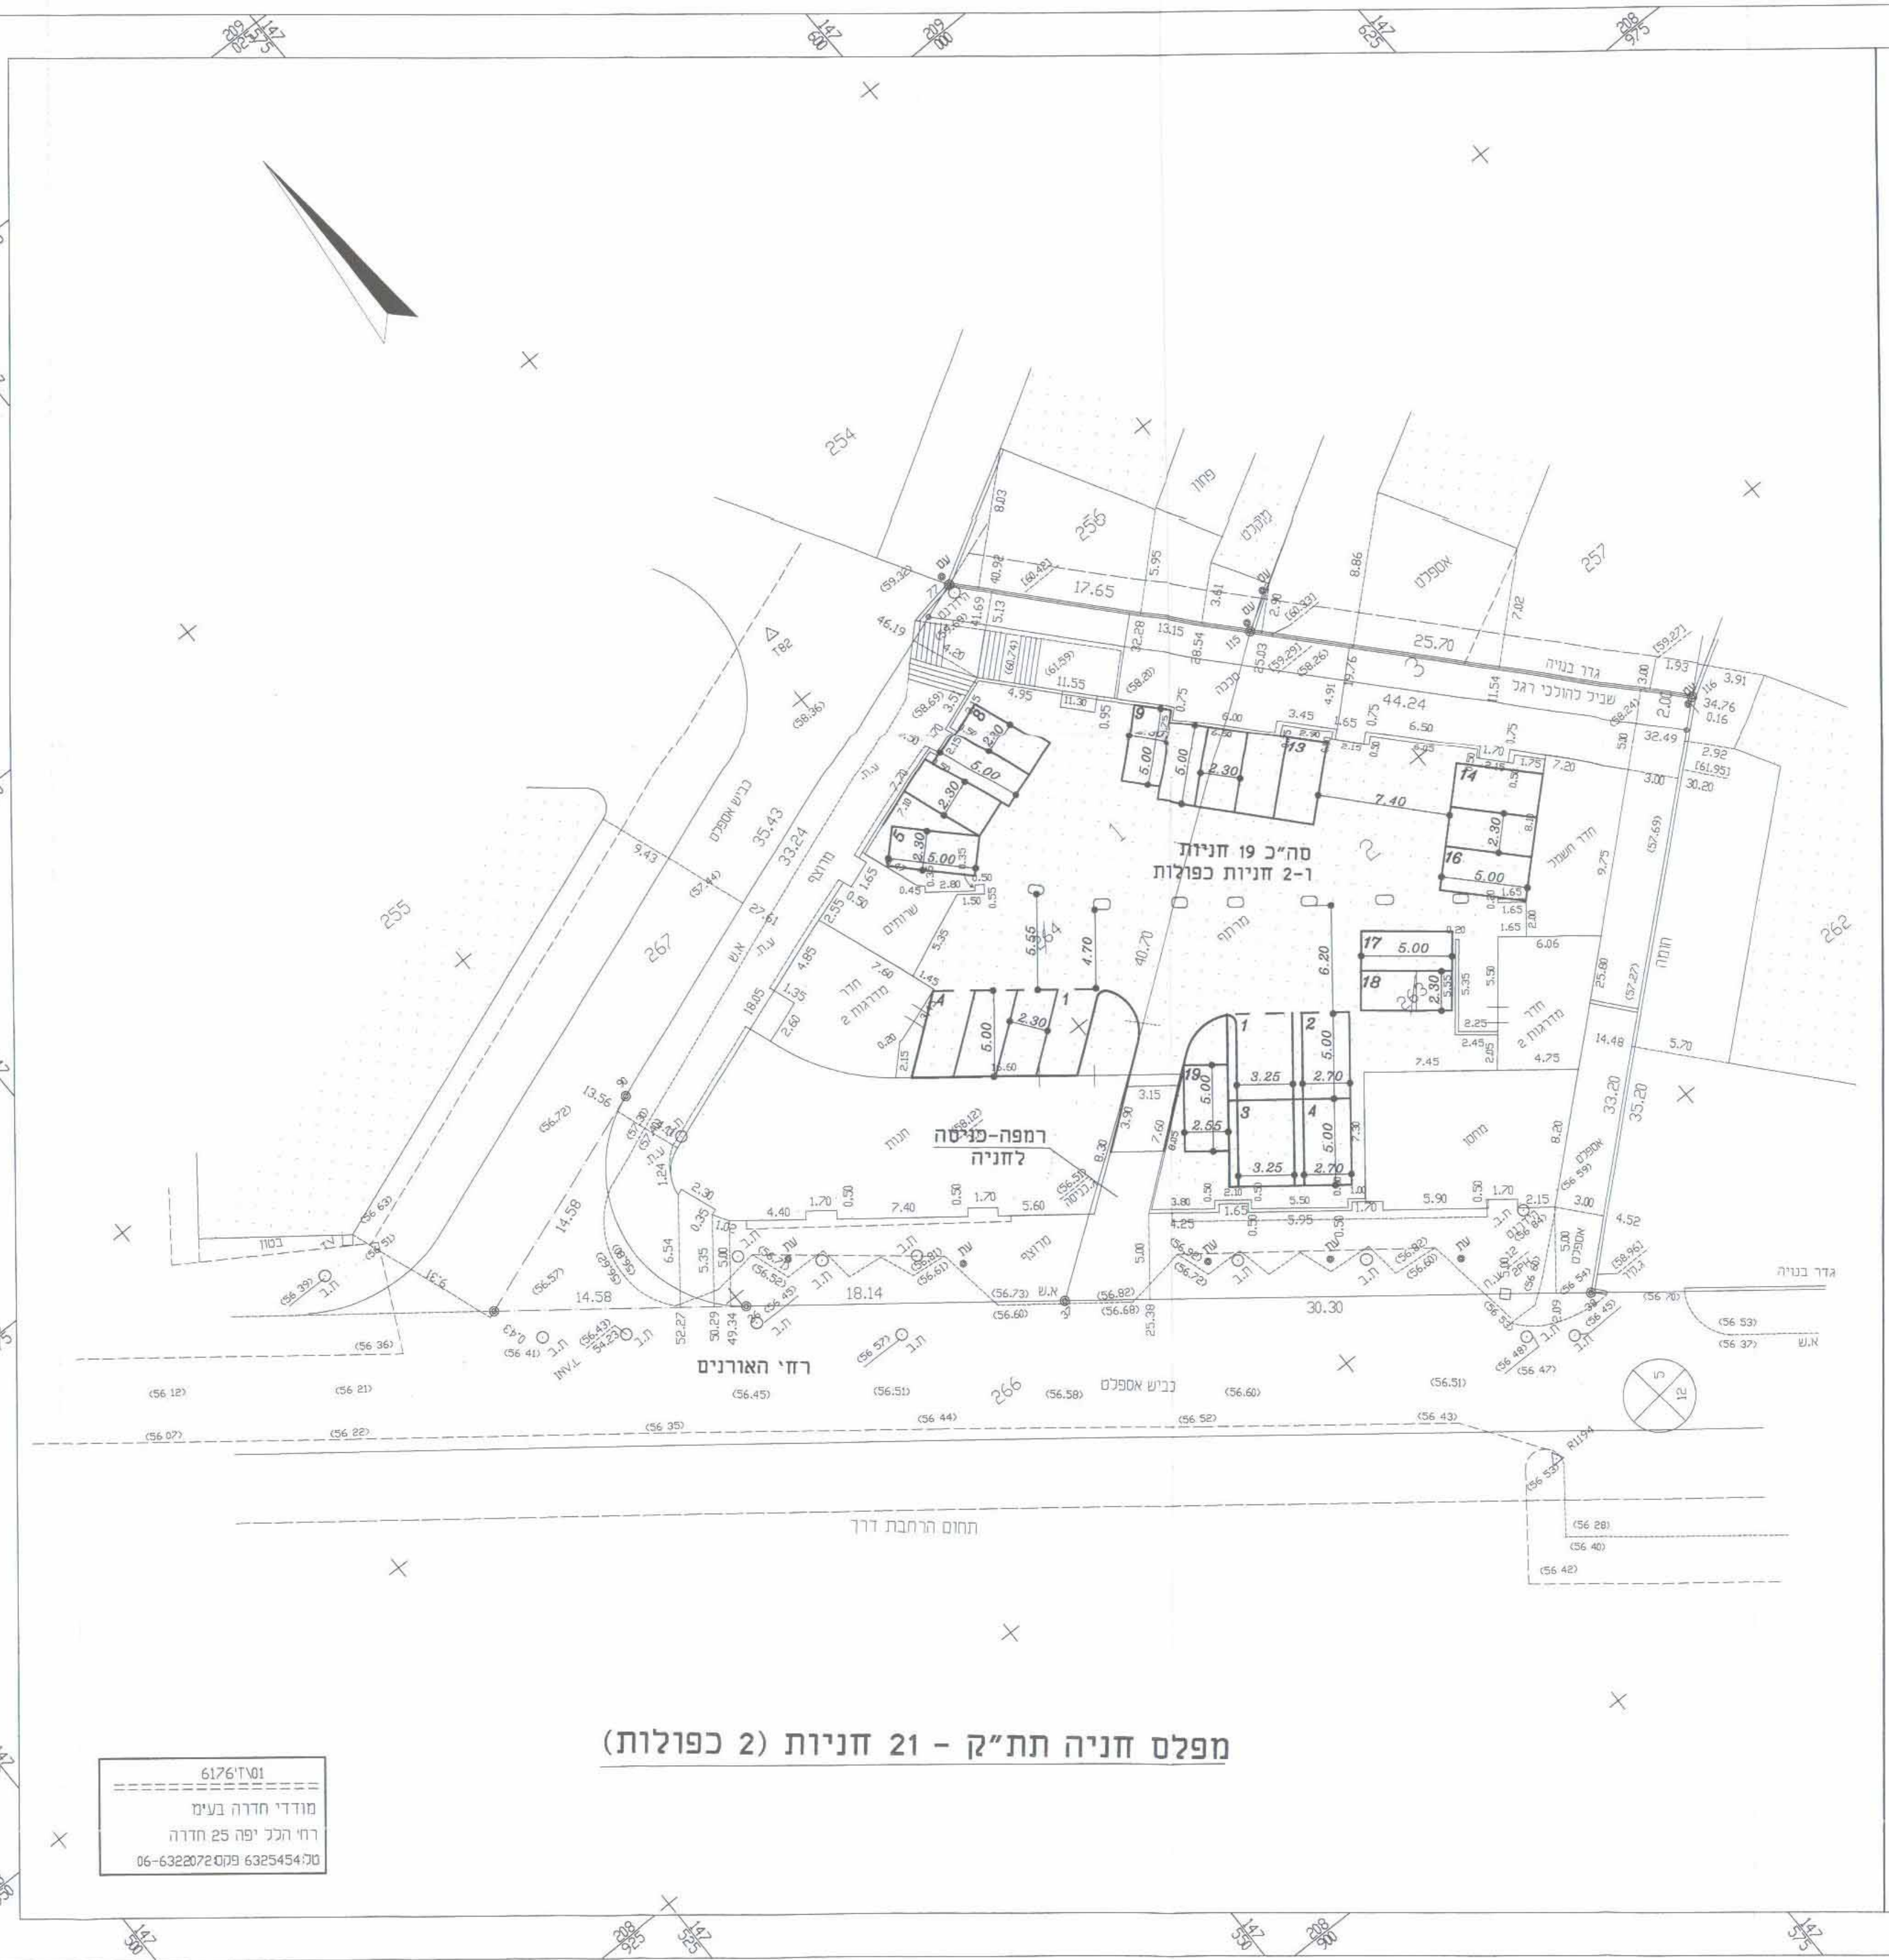

מפלס חניה תת"ק - 21 חניות (2 כפולות)

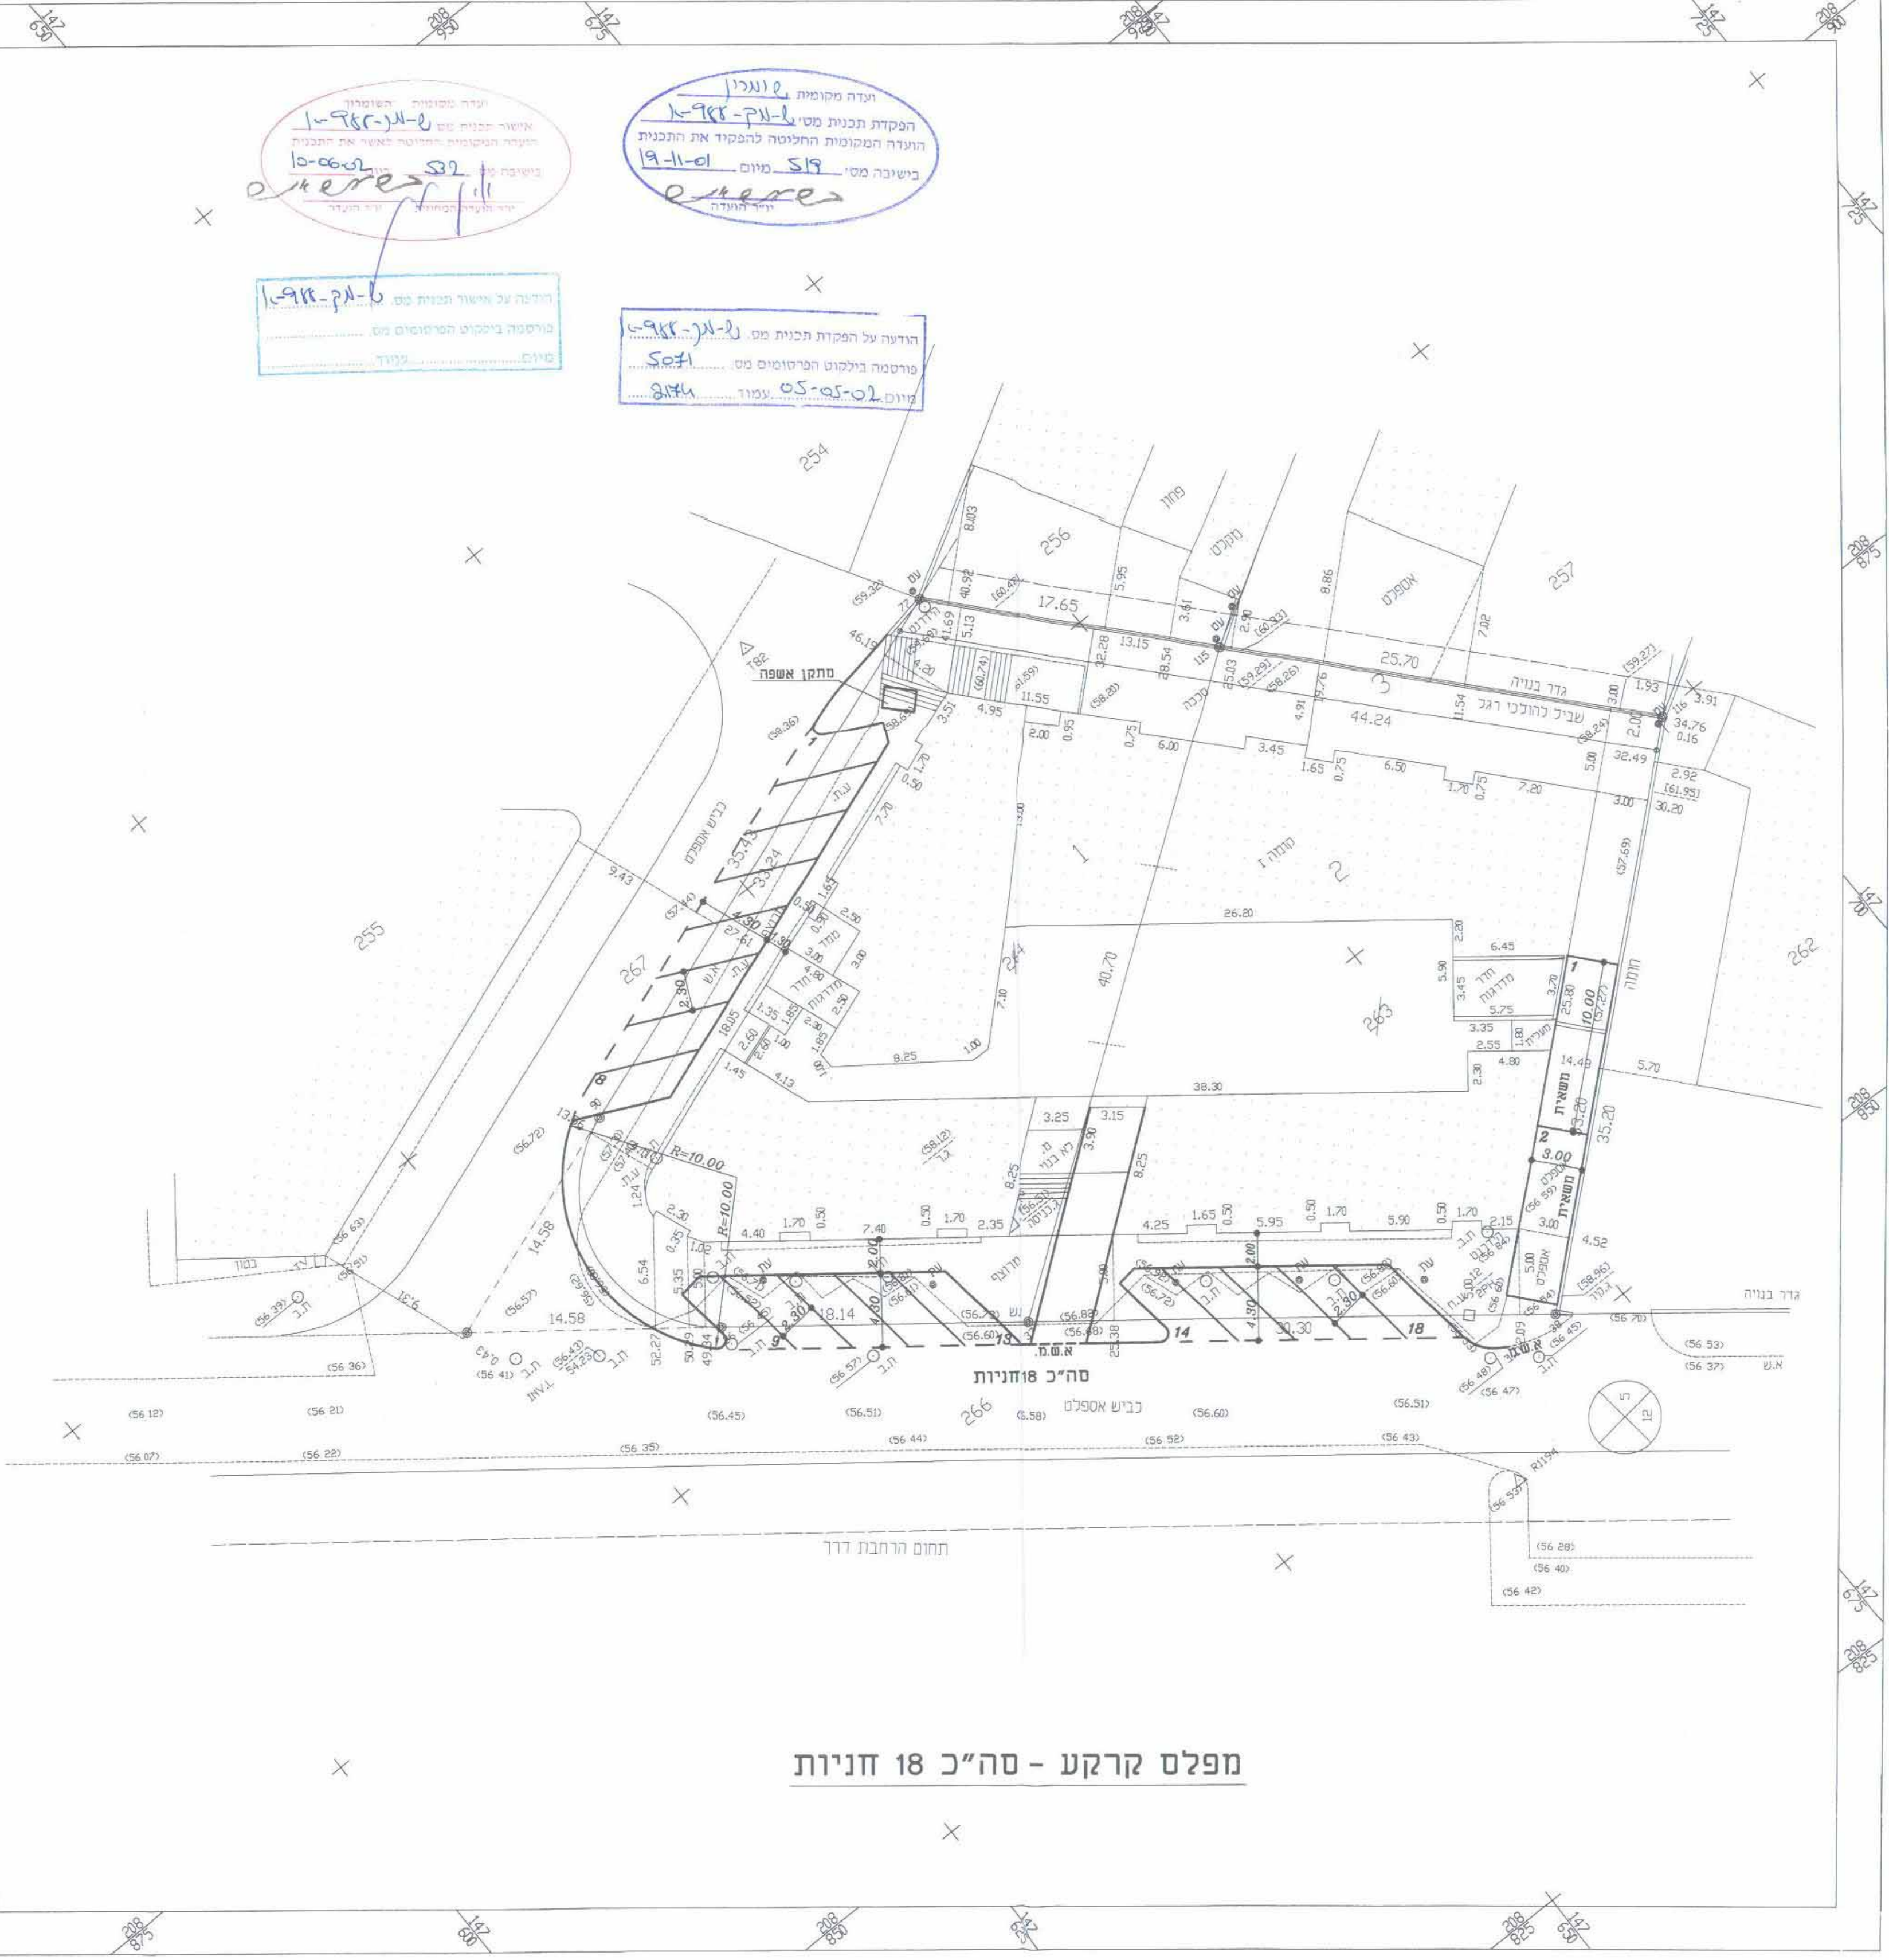

מפלס קרקע - סה"כ 18 חניות