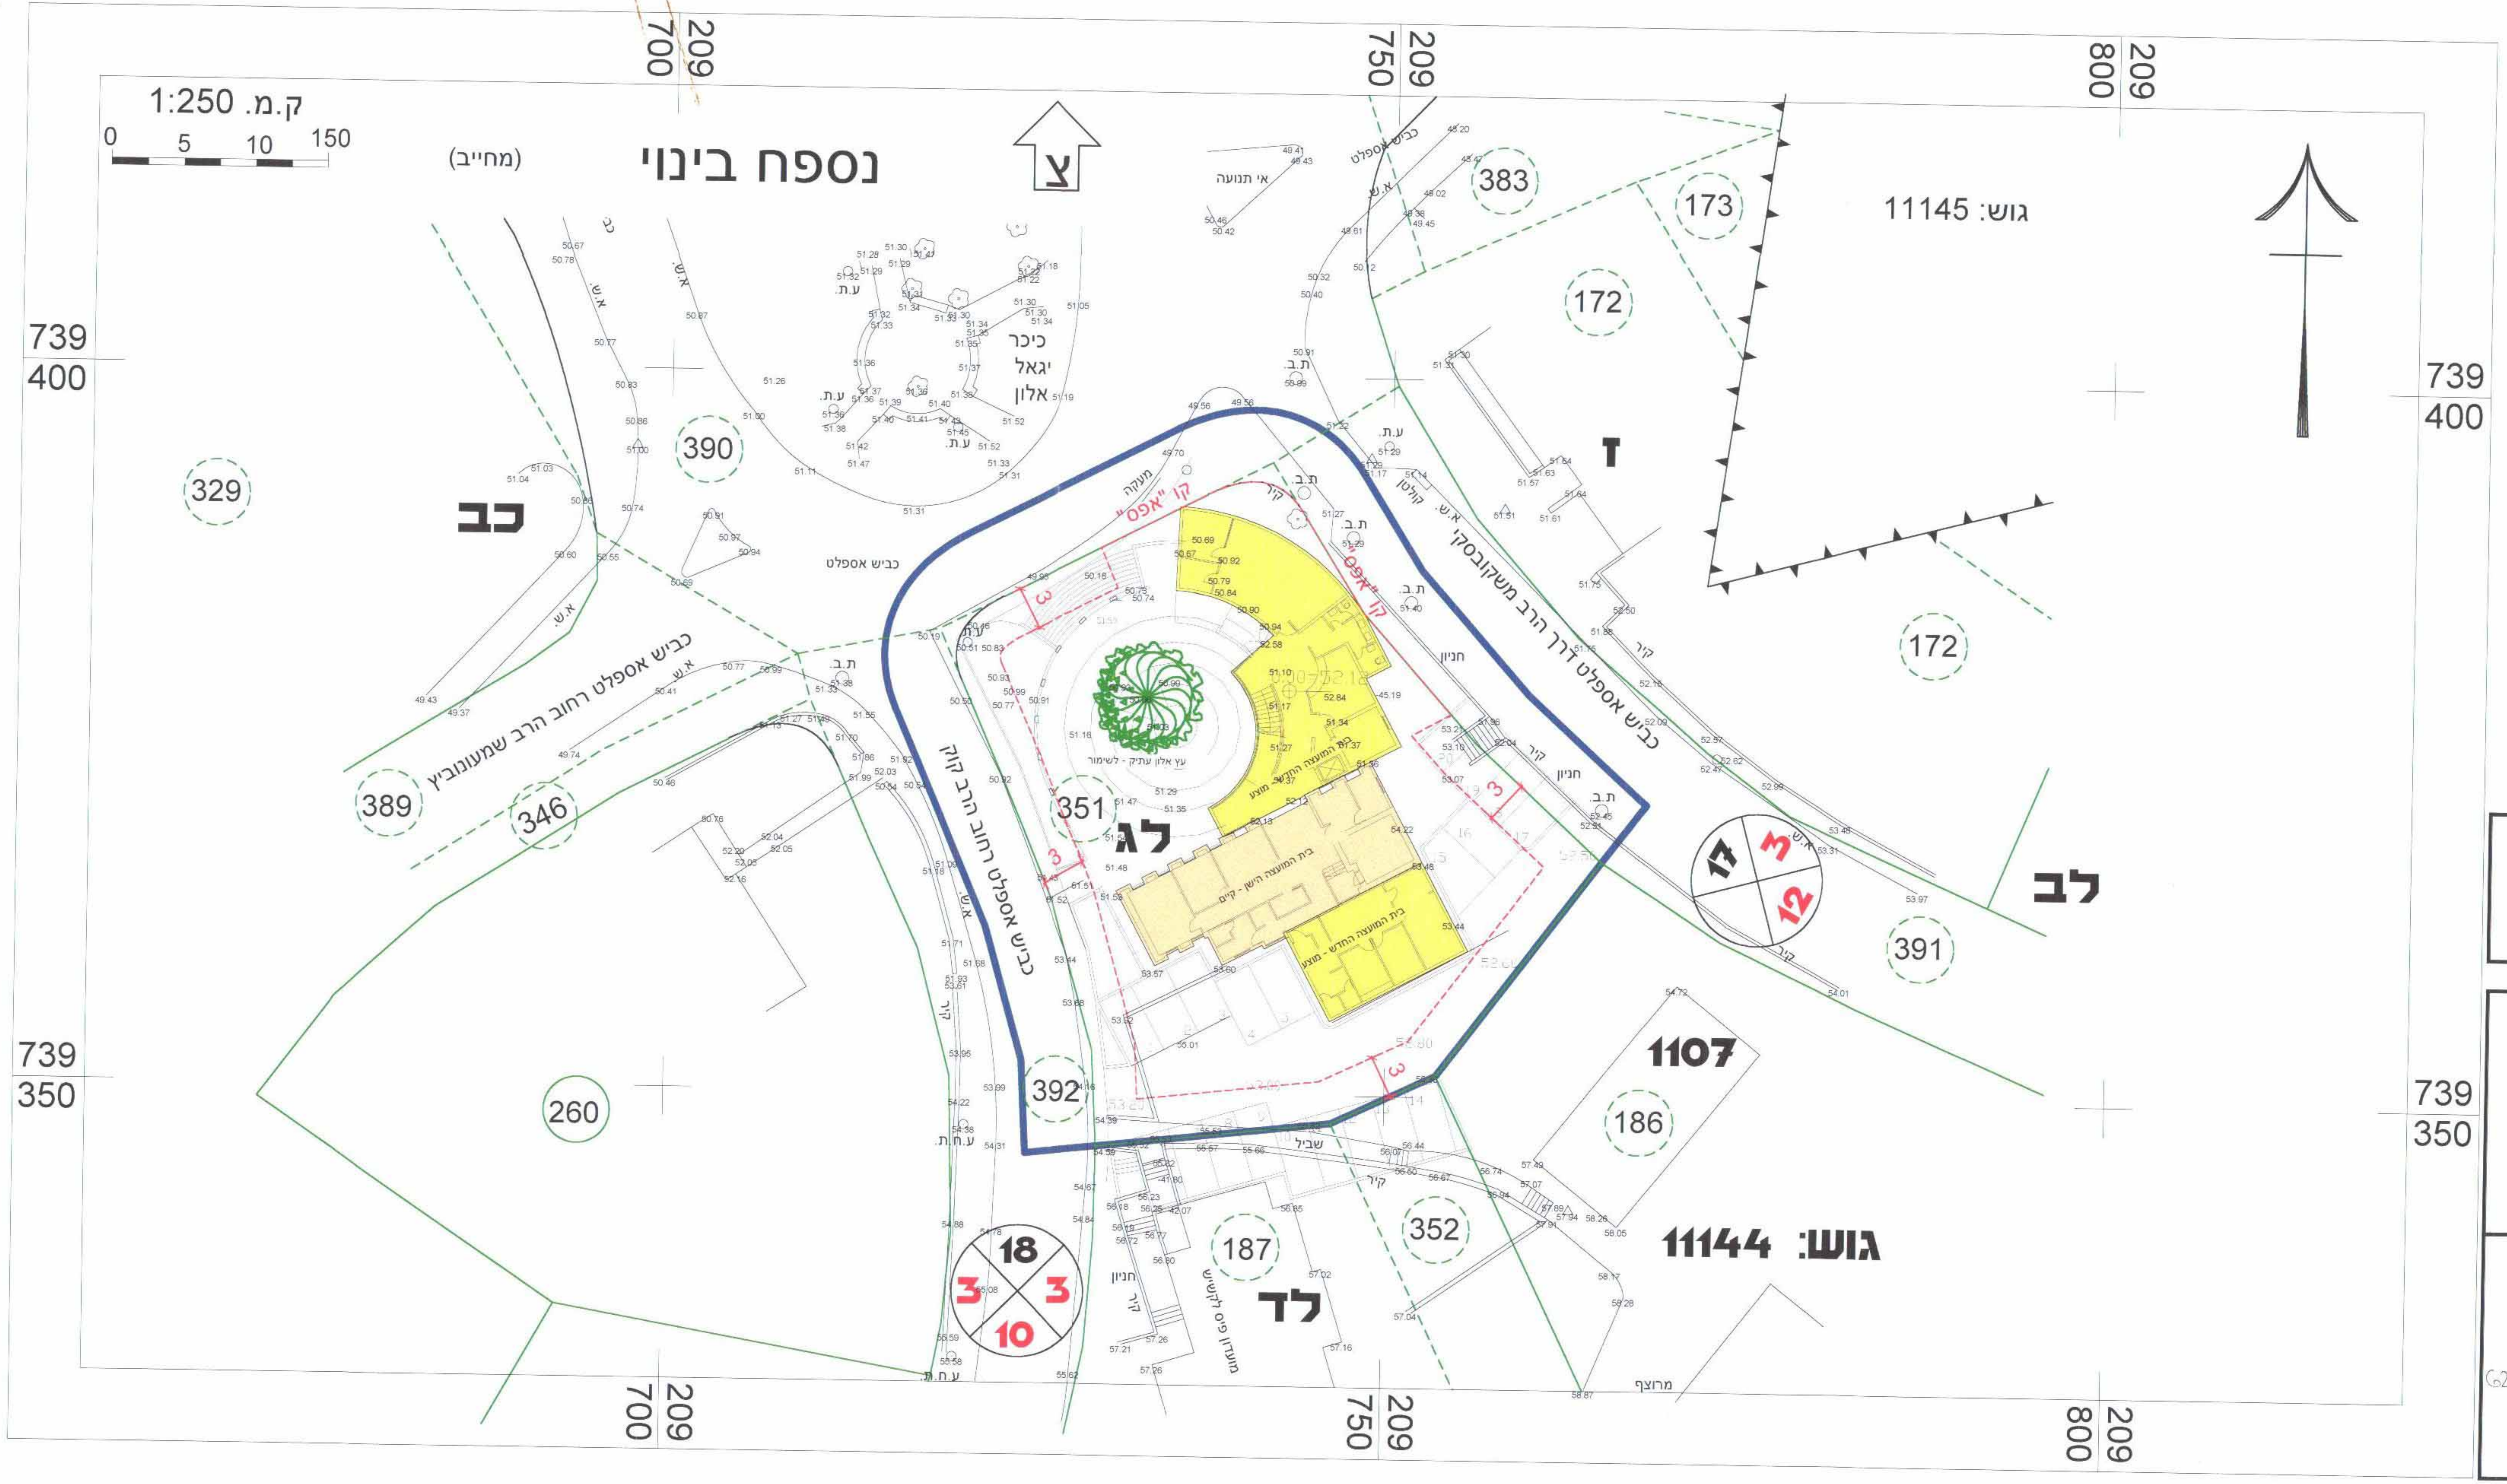
נספח בינוי
(מחייב)
ק.מ. 1:250
0
5
10
150
צ
גוש: 11145
גוש: 11144
כיכר
יגאל
אלון
כב
לב
לג
לד
ז
1107
329
390
383
173
172
172
389
346
351
260
392
391
186
187
352
18
3
3
10
17
3
12
כביש אספלט
כביש אספלט רחוב הרב שמעונוביץ
כביש אספלט רחוב הרב קוק
כביש אספלט דרך הרב משקובסקי
קו "אפס"
קו "אפס"
מעקה
קיר
חניון
חניון
שביל
מרוצף
מועדון פיס לקשיש
עץ אלון עתיק - לשימור
בית המועצה החדש - מוצע
בית המועצה הישן - קיים
בית המועצה החדש - מוצע
ת.ב.
ע.ת.
א.ש.
קולטן
אי תנועה
3
3
3
3
3
209
700
209
750
209
800
739
400
739
350

התכנית טעונה
אישור השר

משרד הפנים
הועדה המחוזית לתכנון ובניה
מחוז חיפה
31 -10- 2002
נ ת ק ב ל
תיק מס':

מחוז חיפה

מרחב תכנון מקומי
מורדות הכרמל

תחום שיפוט מונציפאלי-רכסים

נספח בינוי (מחייב)

מצורף לתכנית מתאר מקומי

מכ/ מק/ 629 - בית המועצה המקומית

המהווה שינוי לתכנית מכ/ 300 א'

יוזמי ומגישי התכנית	המועצה המקומית רכסים	רחוב הרב קוק 1 רכסים 20496. טל: 04-9846035.
עורכי התכנית	גיל - עד, תכנון בניין ערים	רחוב בני תורה 94, רכסים 20496. טל: 04-9040359.
בעלי הקרקע	מינהל מקרקעי ישראל	רחוב פל - ים 15 קריית רבין, חיפה. טל: 04-8630855.

גוש: 11144	חלקות: 351. חלקי חלקות: 390, 391, 392.	מגרש: ל"ג לפי מכ/300. חלק מדרך מס' 17, 18 לפי מכ/ 300.
שטח התכנית: כ- 1.784 דונם.	קנה מידה: 1:250	

חתימות:

מגישי התכנית	עורכי התכנית	מודד מוסמך
מועצה מקומית רכסים	גיל-עד תכנון בניין ערים Gil-Ad גיל-עד תכנון בניין ערים ת.ד. 2243 רכסים 20496 טל. 04-9040359 ת.ד. 2243 רכסים 20496 • טל. 04-9040359, 04-9847598, 051-551745 פקס 04-9846066 • E-mail	שפירא בני מודד מוסמך מס' רשיון 583 רח' הגדוד העברי 17 א' ק. חיים 9/04/02

חותמות:

משה מוויג ראש המועצה המקומית רכסים	הועדה המקומית לתכנון ולבניה "מורדות הכרמל" חוק התכנון והבניה תשכ"ח-1965 הפקדת תכנית מס: מק/מכ/ 629 הועדה המקומית לתכנון ולבניה החליטה ביום 11.2.01 להפקיד את התכנית. יו"ר הועדה המקומית	הועדה המקומית לתכנון ולבניה "מורדות הכרמל" חוק התכנון והבניה תשכ"ח – 1965 אישור תכנית מס': מק/מכ/ 629 הועדה המקומית לתכנון ולבניה החליטה ביום 24.7.01 לאשר את התכנית. יו"ר הועדה המקומית
	הודעה על הפקדת תכנית מס: מק/מכ/ 629 פורסמה בילקוט הפרסומים מס: 4990 מיום: 31.5.01 עמוד: 2867 629 הודעה על הפקדת תוכנית מס' פורסמה בעיתון 1.5.01 ביום ובעיתון 1.5.01 ביום ובעיתון מקומי 4.5.01 ביום	הודעה על אישור תכנית מס: מק/מכ/ 629 פורסמה בילקוט הפרסומים מס: 5098 מיום: 30.7.02 עמוד: 3452 629 הודעה על אישור תוכנית מקו' פורסמה בעיתון 2.7.02 ביום ובעיתון 2.7.02 ביום ובעיתון מקומי 5.7.02 ביום