

מחוז חיפה

מרחב תכנון מקומי

זבולון

תכנית מסי זבולון 166

"המרכז למורשת יהדות מזרח אירופה

כפר חסידיים"

נספח תנועה וחניה

גשר המים מחוז חיפה
חוק התכנון והבניה תש"ח-1965
הבקעת תכנית מס. 166
הועדה המחוזית לתכנון ולבניה החליטה
ביום 19.7.02 לאשר את התכנית.
יו"ר הוועדה המחוזית

משרד המים מחוז חיפה
חוק התכנון והבניה תש"ח-1965
אישור תכנית מס. 166
הועדה המחוזית לתכנון ולבניה החליטה
ביום 19.7.02 לאשר את התכנית.
יו"ר הוועדה המחוזית


הודעה על אישור תכנית מס. 166
פורסמה בולטת הפרסומים מס. 5023
ביום 12.7.02

הודעה על אישור תכנית מס. 166
פורסמה בולטת הפרסומים מס. 5023
ביום 12.7.02

חתיים טיפוסיים לרוחב


קני"מ 1:100

חתי א - א

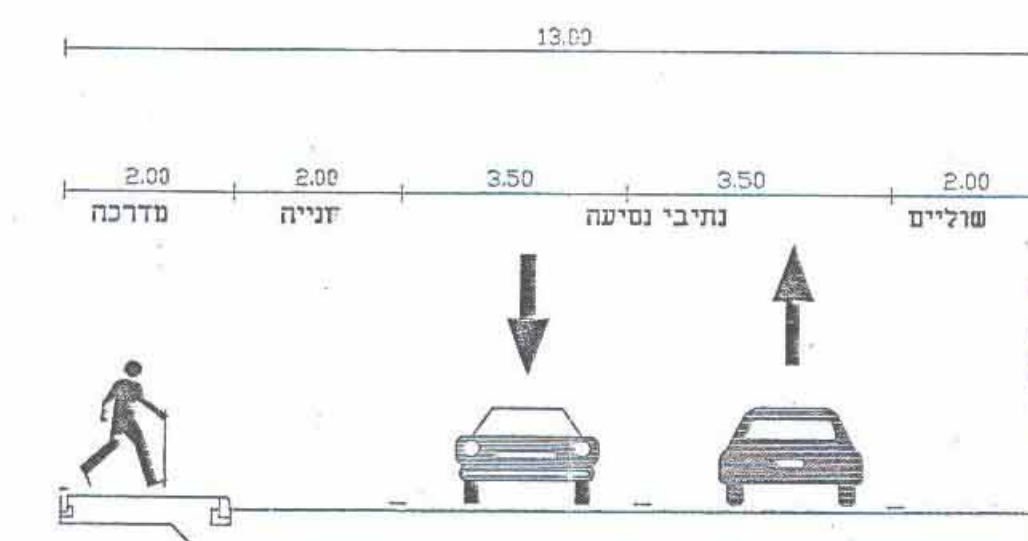

אין להשתמש בציורים אלו ליישום ללא אישור מפורש של המחלקה.
אישור שוטף
מחלקת תכנון ופיקוח
משרד המים מחוז חיפה
תאריך: 27.7.02

חתי ב - ב

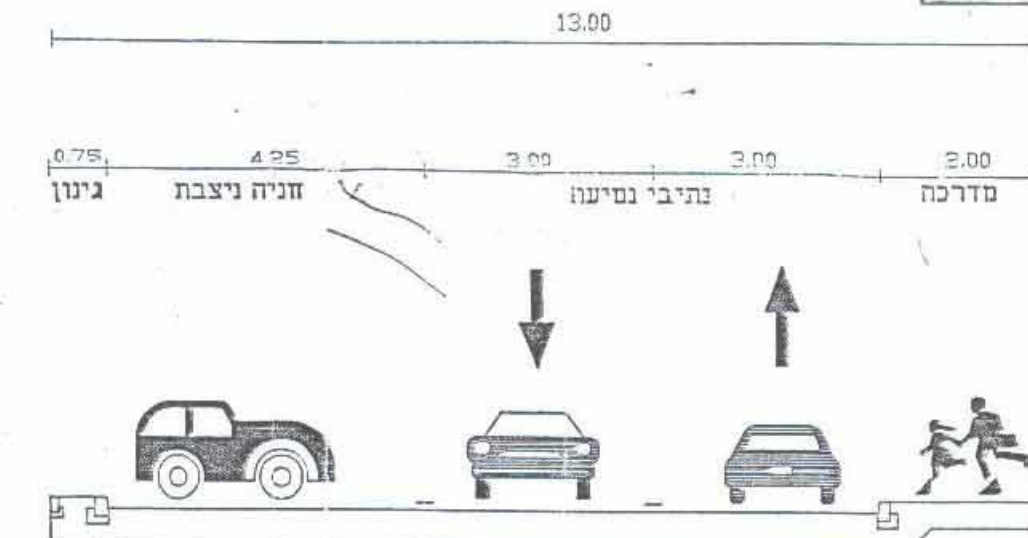

חוק התכנון והבניה תש"ח-1965
ועדה מקומית לתכנון ולבניה
זבולון
תכנית מס. 166
נדונה בוועדה מס. 87
הועדה המחוזית לתכנון ולבניה עם המלצה
לסגור חוק
מנג'ר הועדה

משרד המים מחוז חיפה
תאריך: 16.6.2001
מחלקת תכנון ופיקוח

חוק התכנון והבניה תש"ח-1965
ועדה מקומית לתכנון ולבניה
זבולון
תכנית מס. 166
נדונה בוועדה מס. 17
הועדה המחוזית לתכנון ולבניה עם המלצה
לסגור חוק
מנג'ר הועדה

עדכון כללי עפי' הערות משרד התחבורה 16.6.2001

יותם

יעוץ ותכנון מערכות תשתית בהנדסה אזרחית
04-6207600 פקס: 04-6207604
2770 מ.ש ביבליית 5530


PROJECT: **כפר חסידיים**
המרכז למורשת יהדות מזרח אירופה

SUBJECT: **נספח תנועה וחניה**

תכנן: צביקה טוה
SCALE: 1:500
DATE: 30.5.2001

DESIGNER: צביקה טוה
DRAWN: צביקה טוה
VERIFIED: צביקה טוה
APPROVED: צביקה טוה

הקובץ: 132-11

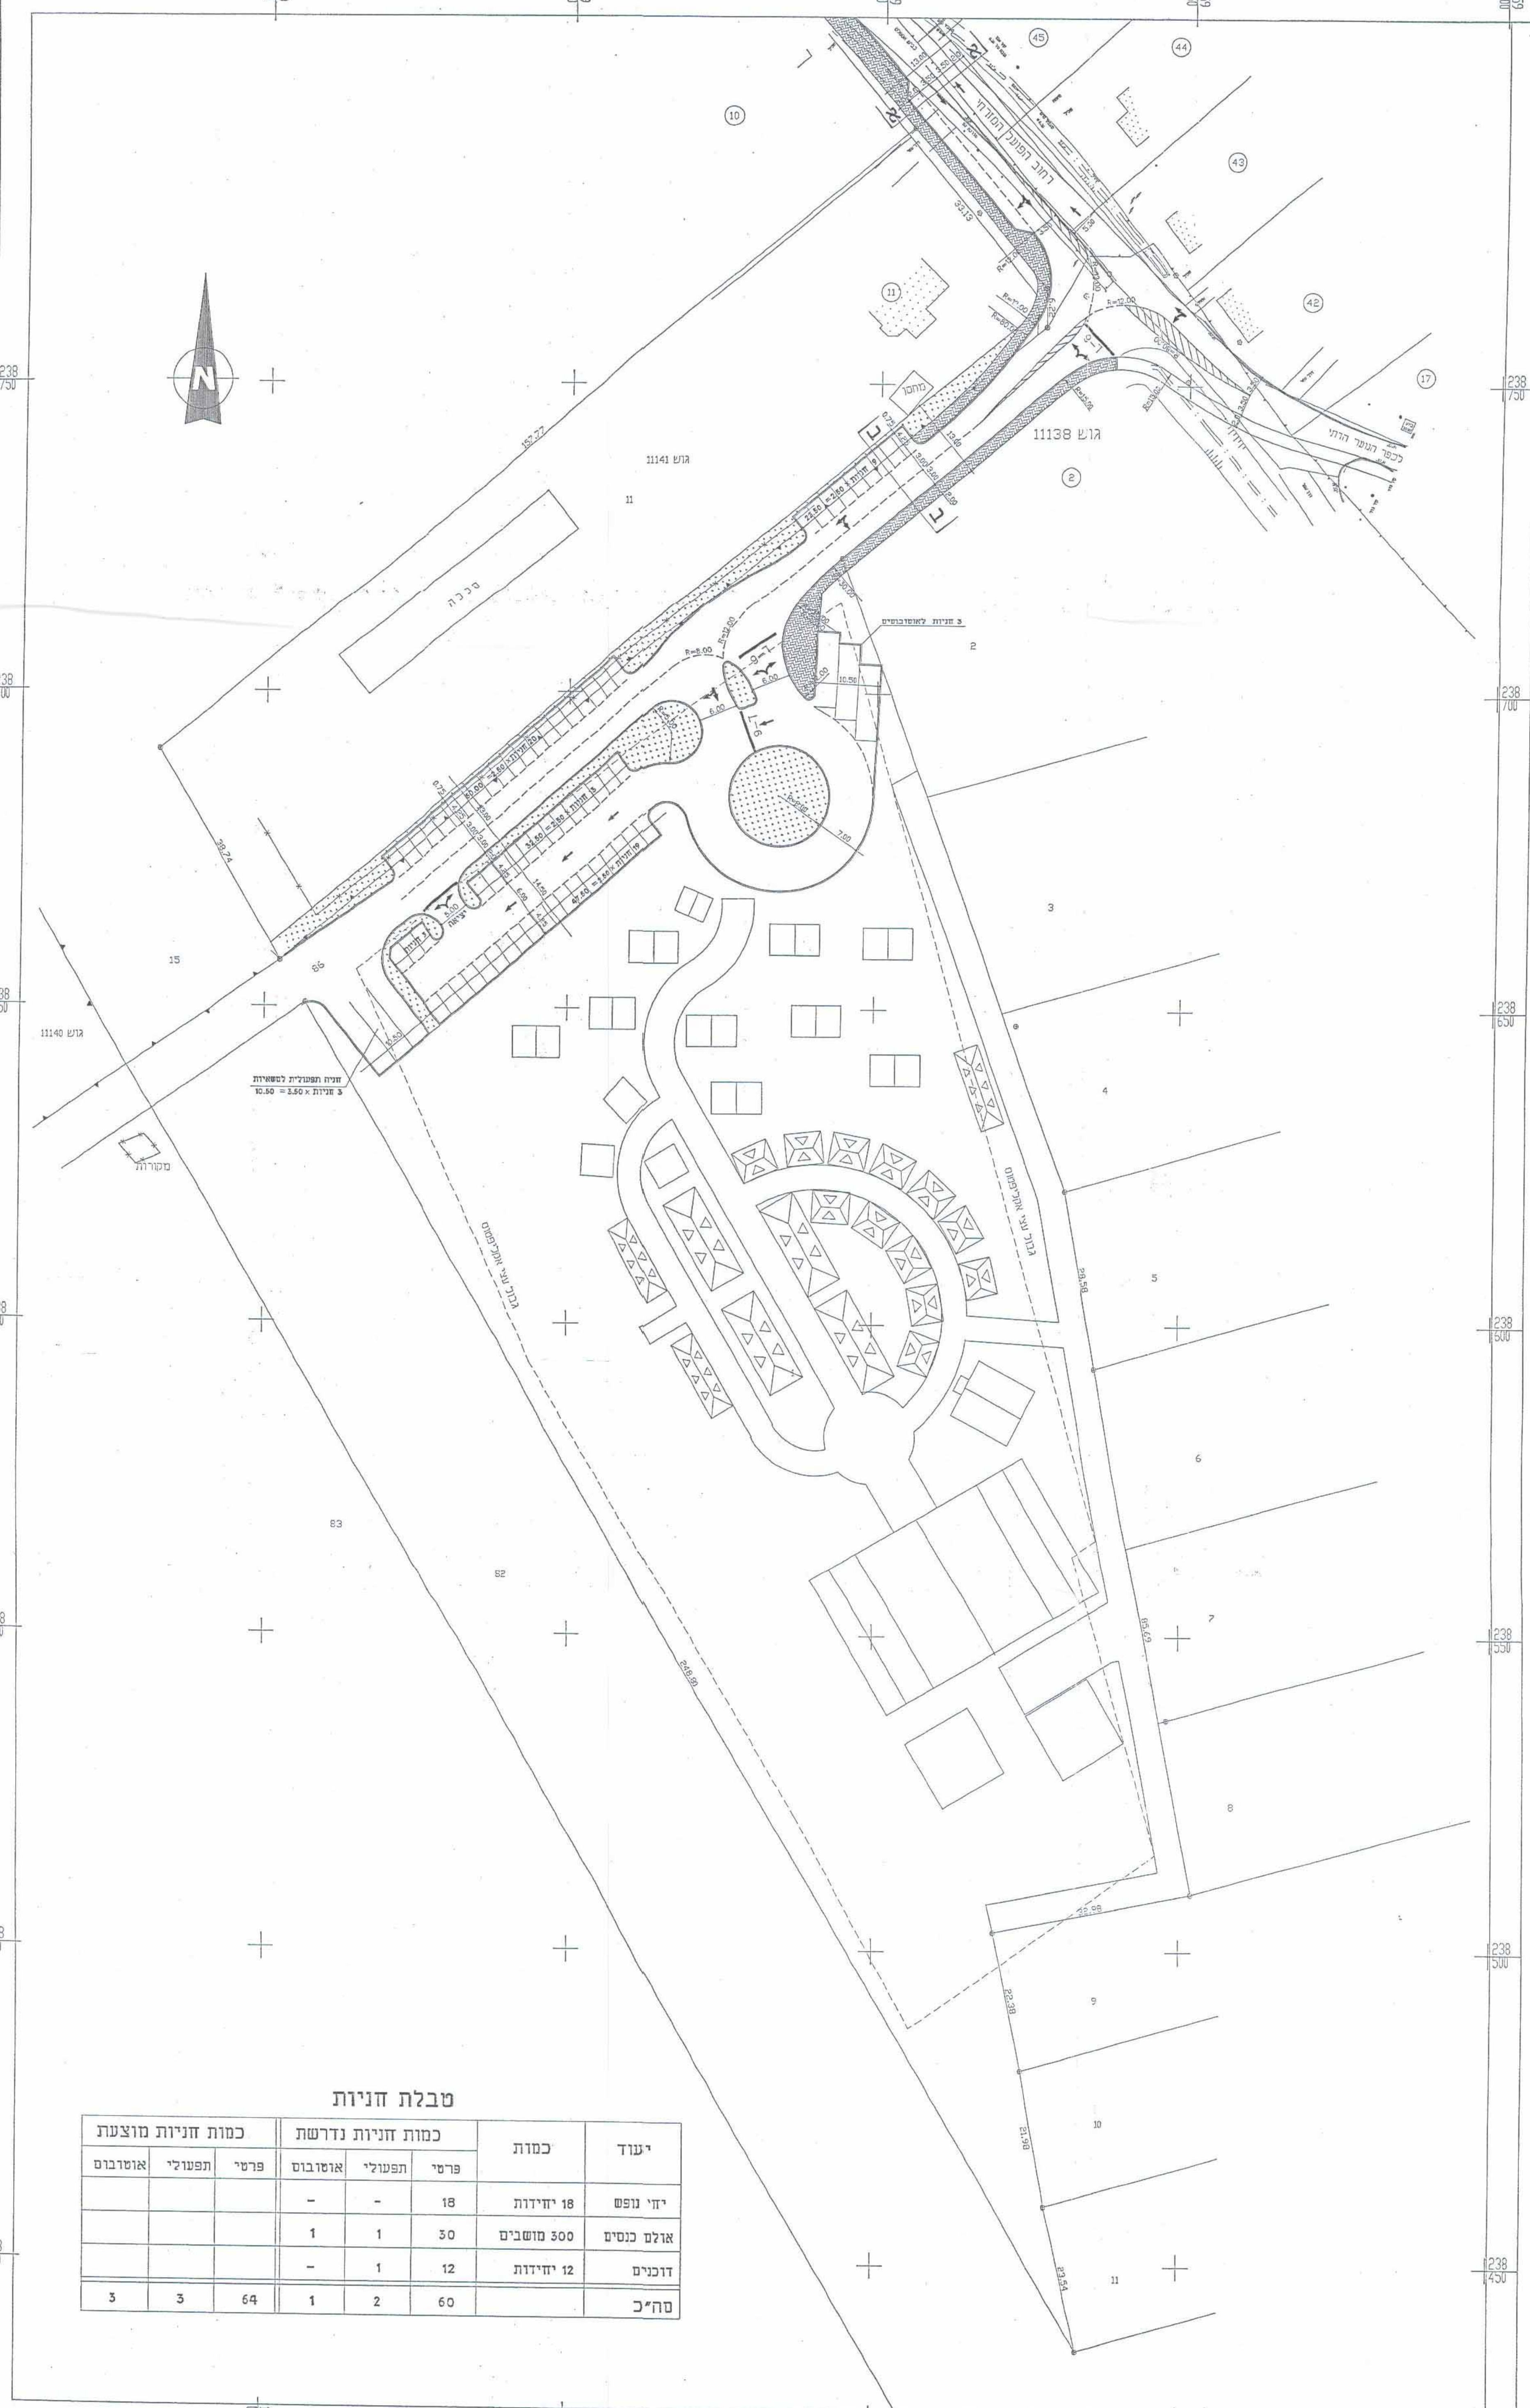

טבלת חניות

יעוד	כמות	כמות חניות נדרשת			כמות חניות מוצעת		
		פרטי	תפעולי	אזורי	פרטי	תפעולי	אזורי
יחי נופש	18 יחידות	18	-	-	-	-	-
אולם כנסים	500 מושבים	30	1	1	1	1	1
דוכנים	12 יחידות	12	1	-	-	-	-
סה"כ		60	2	1	64	3	3