

נספח תנועה

מצורף לתכנית מכ/528

קנ"מ 1:500

מקרא:

-  מסעה
-  אבן משתלבת
-  גנון בתחום הדרך
-  שצ"פ

סה"כ 52 יח"ד, 25 חניות ציבוריות

משרד הפנים מחוז חיפה
חוק התכנון והבניה תשכ"ה-1965
אישור תכנית מס. 528/ט
הועדה המחוזית לתכנון ולבניה החליטה
ביום 28.2.05 לעשר את התכנית.
סמנכ"ל תכנון יו"ר הועדה המחוזית

ועד חלוקת פ, 10, 11
בגוש 540


528/ט
פרוטוקול חלוקת פ, 10, 11
מיום 3.11.05

הודעה על אישור תכנית מס. 528/ט
פרוטוקול ביטול המיסומים מס. 5419
מיום 24.2.05

תאריך: 04/9/05

תכנון תנועה: אינג' אריה קצור
האמירים 15 קציר ת.ד. 549
טל': 04-6253863 פקס' 04-8231191

ת.ב.ע. - תכנון ובינוי ערים
יעקב מאור - מהלפון ערים
רח' אינטרנציונל 18 חיפה טל: 04-8327076, פקס: 04-8231191, נייד: 064-285648

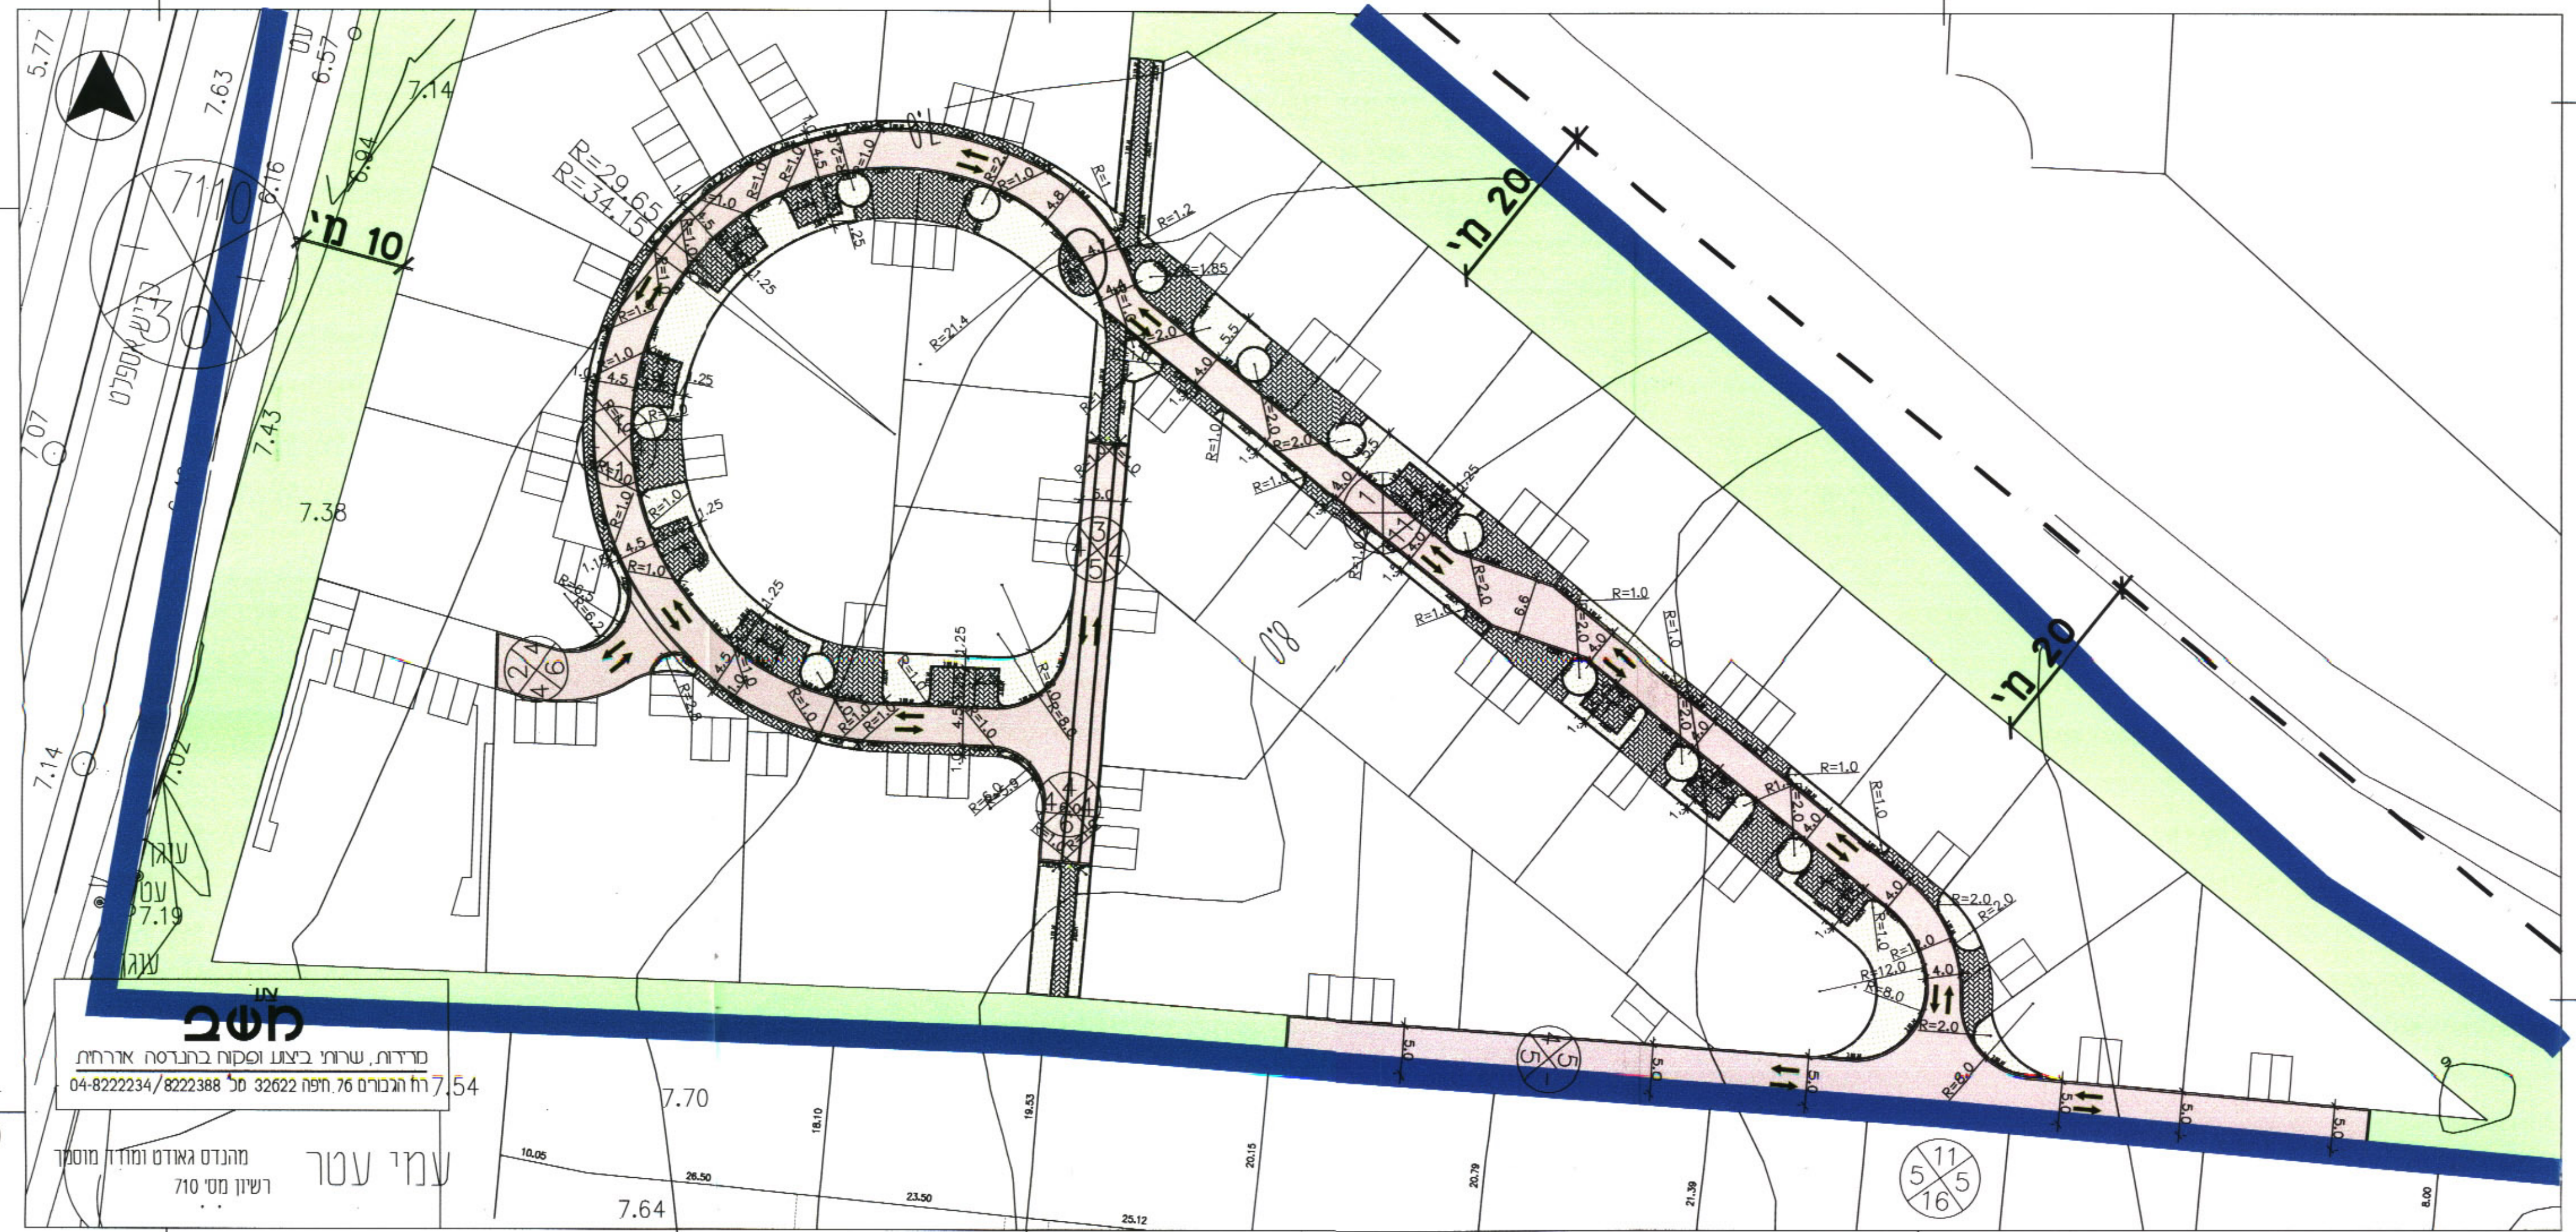

מטב
סדרות, שרותי ביצוע ופיקוח בהנדסה אורחת
רח' הגבורים 76, ח'פה 32622 טל' 04-8222234/8222388

עמי עטר
מהנדס גאודט ומוד"ו מוסמך
רשיון מס' 710

