


נספח ביזוי מרחב
מרחב תכנון מקומי - חדרה
תכנית מס. חר/מק/1320
מסך 1

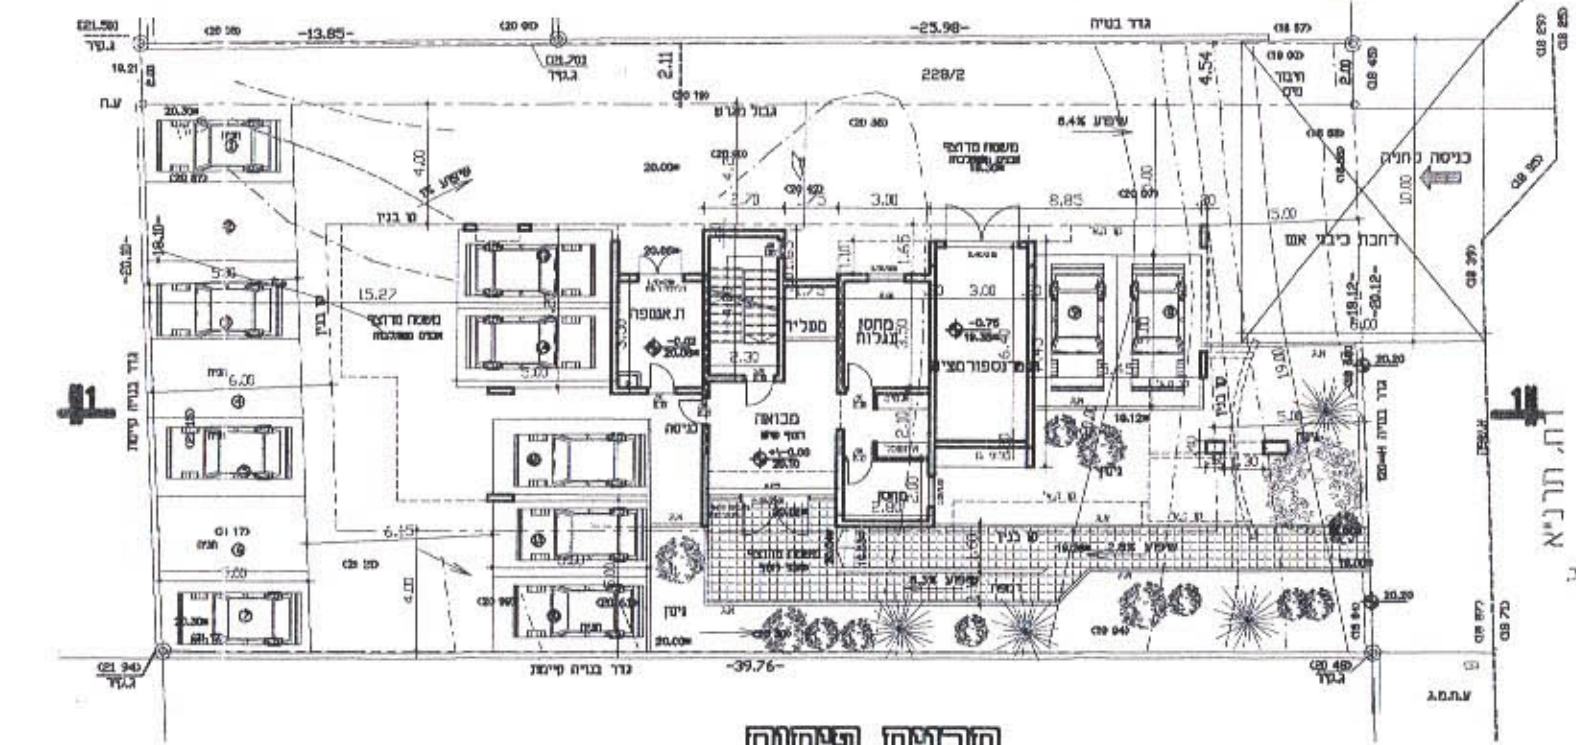


תכנית פיתוח

טבלת מאזן חניה

מס' דירות עד 120 מ"ר	9
מספר דירות מעל 120 מ"ר	2
מס. מקומות חניה דרושים	14
מס. מקומות חניה מתוכננים	14


טבלת שטחים

מס' דירות	מס' חדרים	שטח(מ"ר)	סלול שטח
7	4	91.5	64.05
2	6	181.5	363.0
2	5	110.5	221.0
			124.5

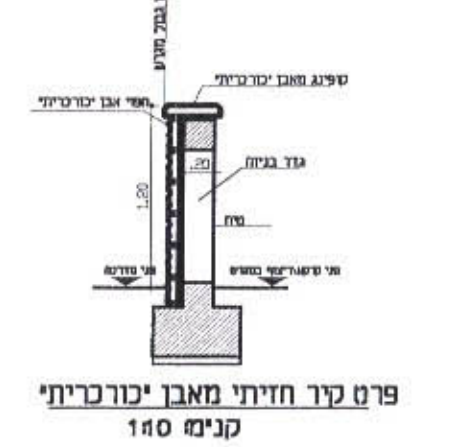


פרס כניס חידוד מאבן יבוצעית
קניים 140


ק.פ 1:250

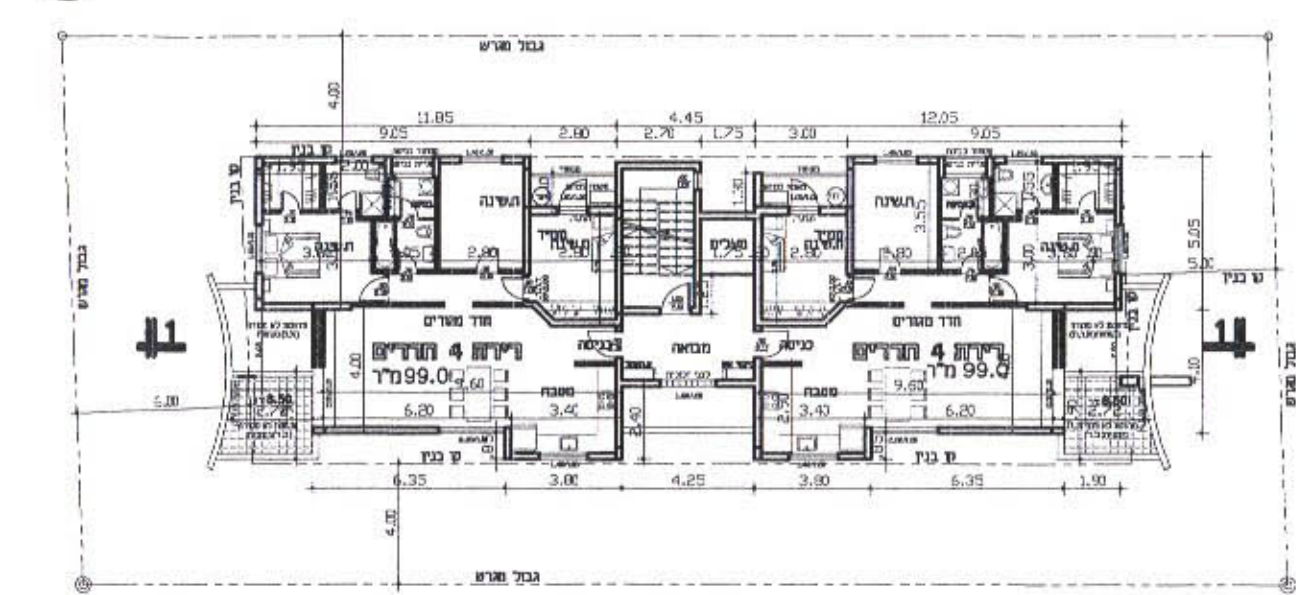


קומה ג'-ה

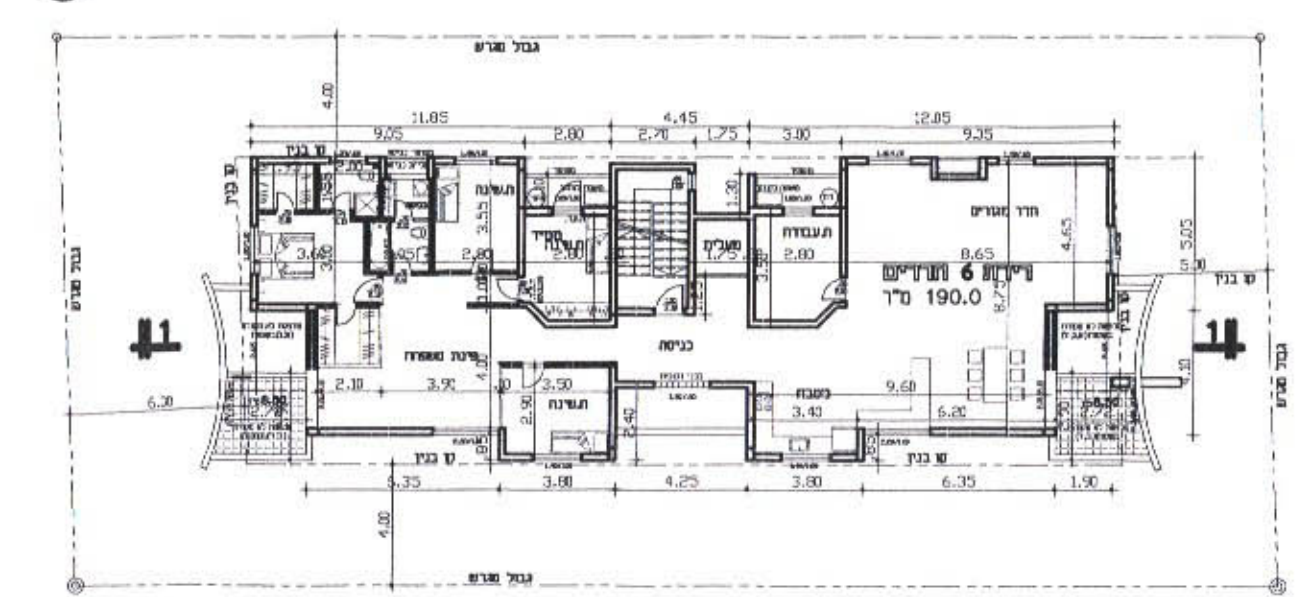

קומה א'-ב

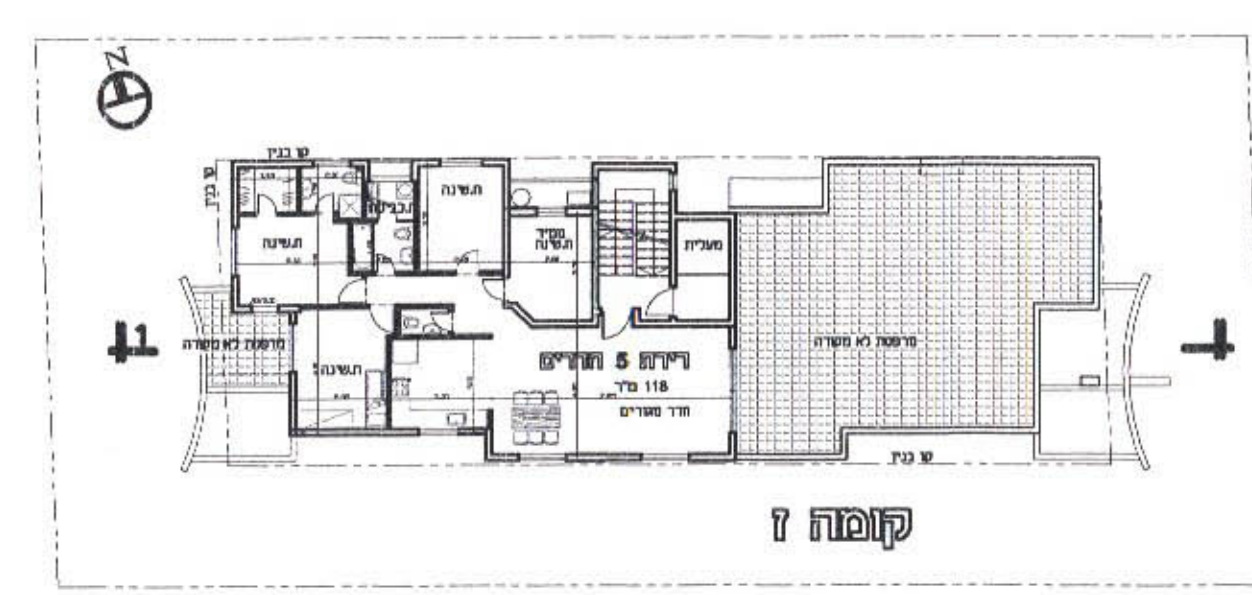


קומה ז

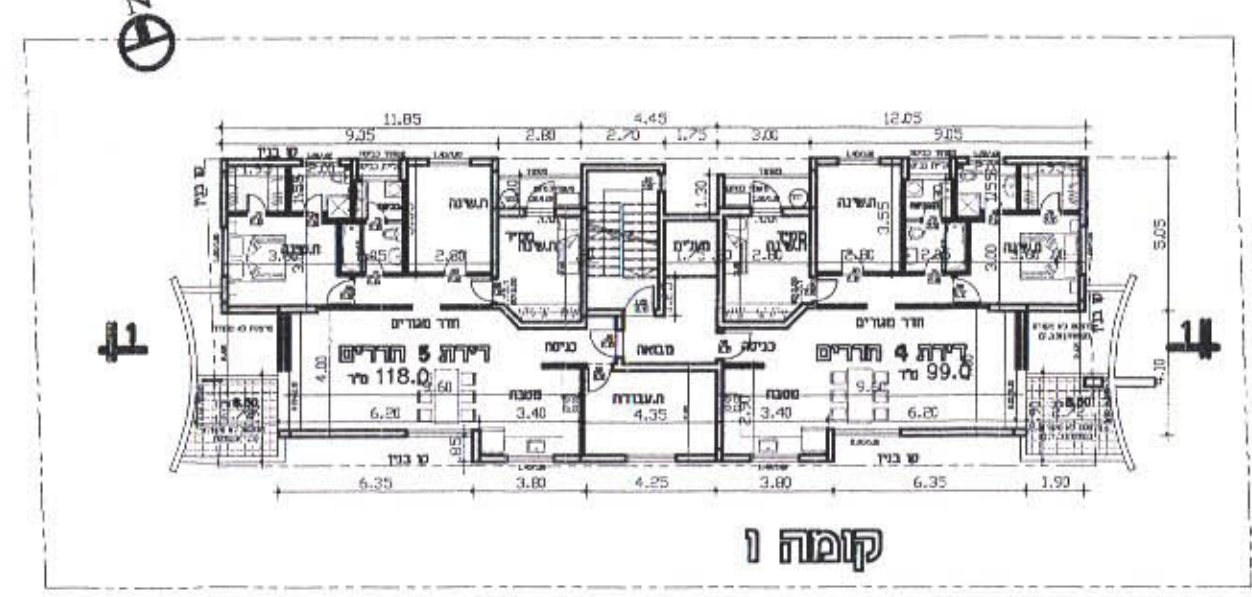


קומה ו




חזית מדרחית

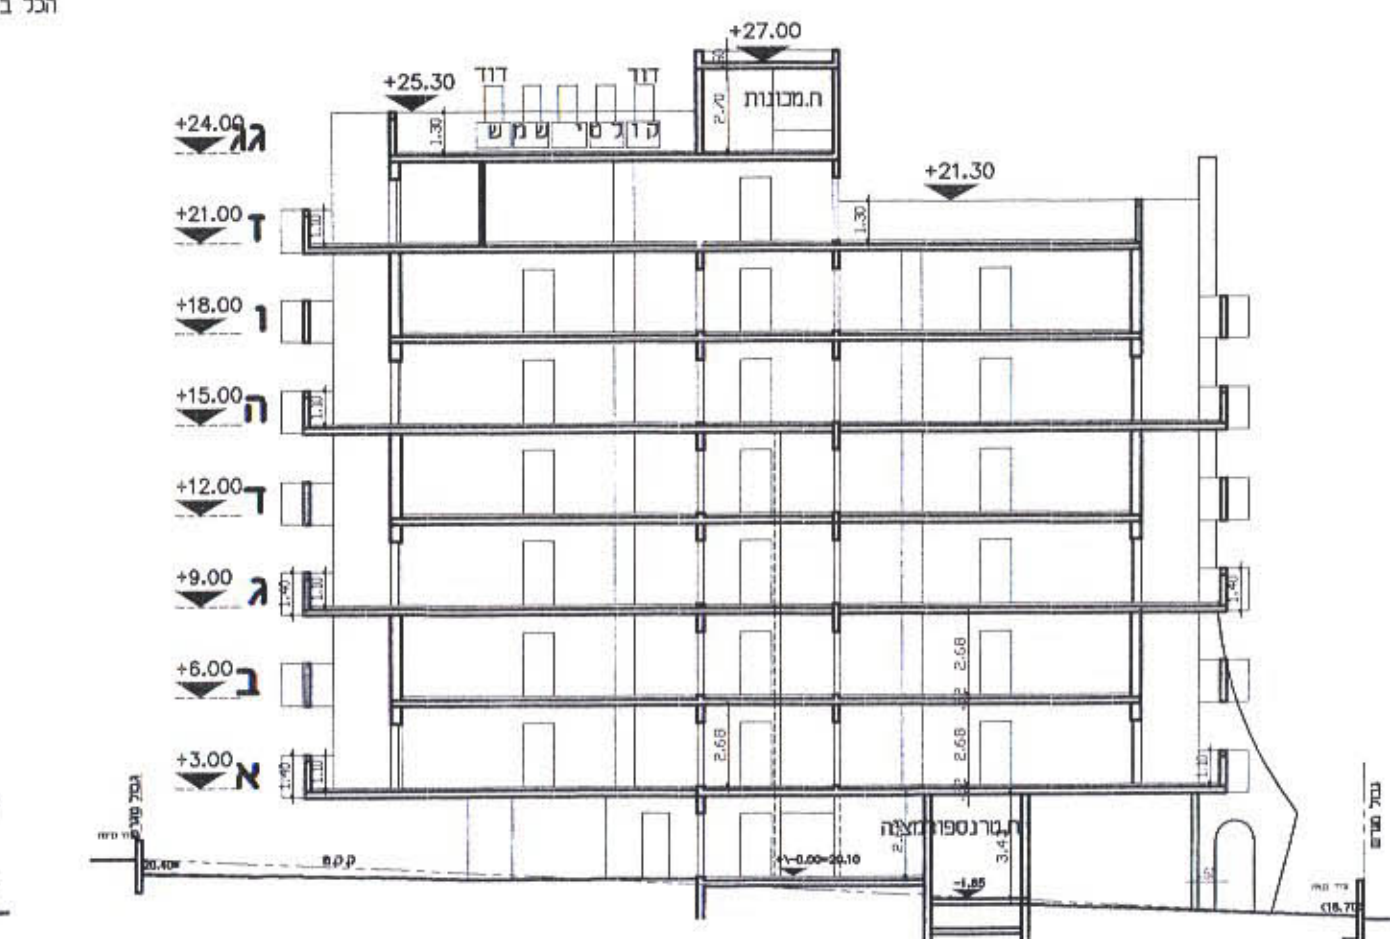

תתך 1-1

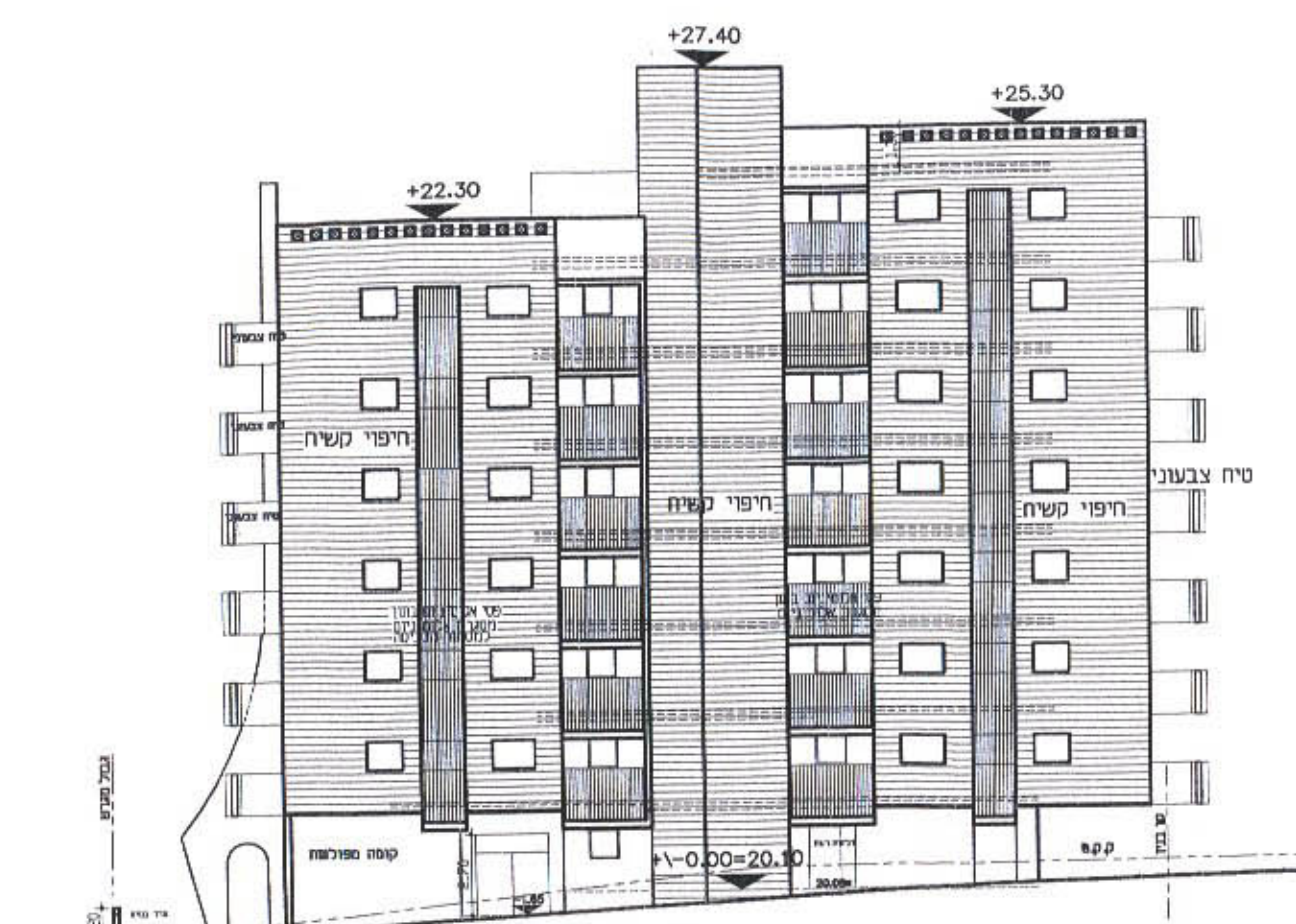

חזית צפאית

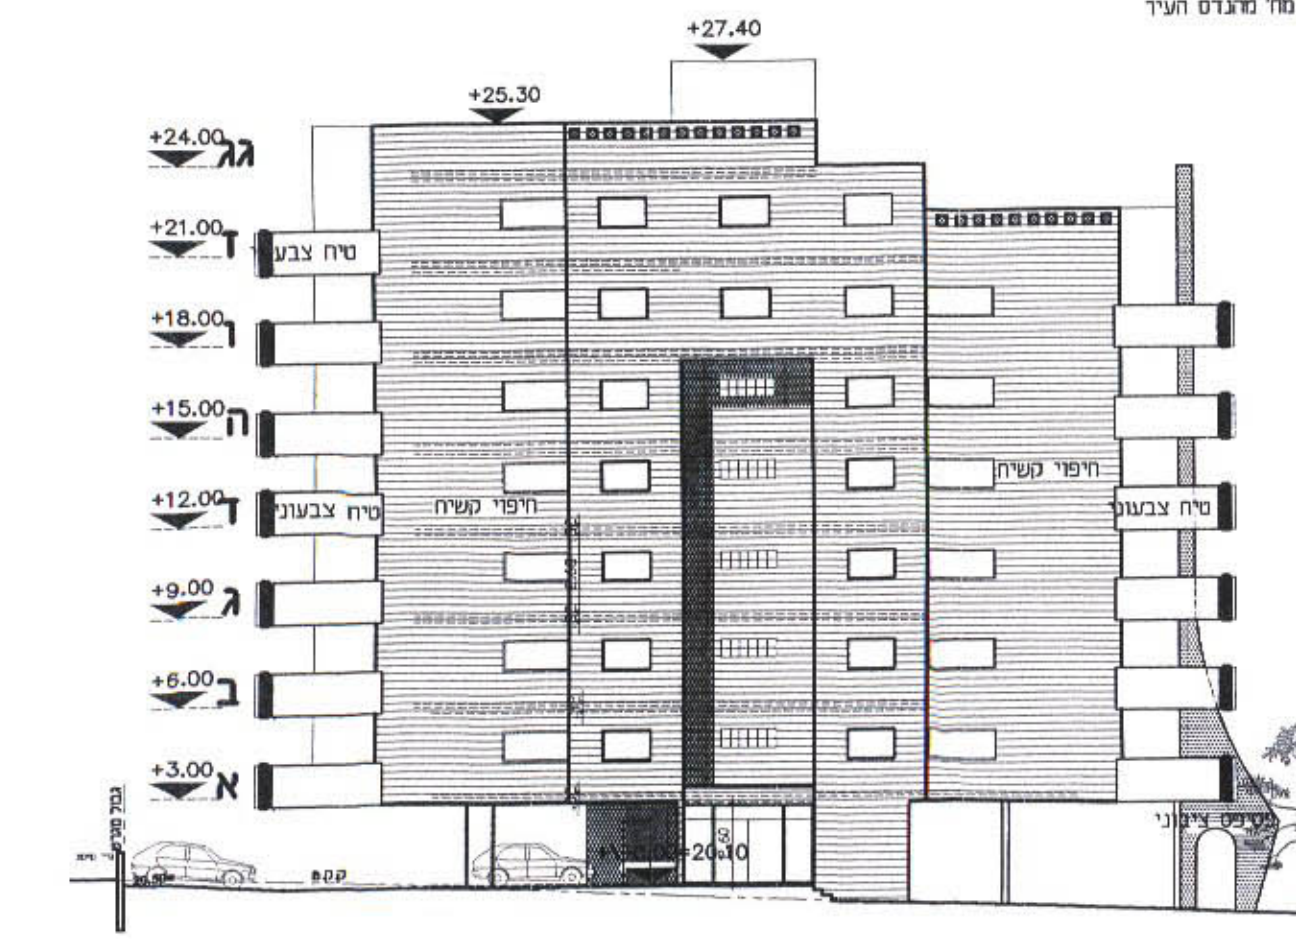

חזית דרומית

חיפה טיש - אבו, שיש, קרמיקה או גרניט-פורצלן
ובל בחומים עם סוף מוגדס חוד

ועדה מקומית חדרה
הפקדת תכנית מס' 1320/מק/1320
תועדה המקומית החליטה להפקיד את התכנית
ביום 28.4.04 מס' 2004002

הודעה על הפקדת תוכנית מס' 1320/מק/1320
פורסמה בעיתון הארץ ביום 24.6.04
ובעיתון מקומי חדרה ביום 25.6.04

הודעה על אישור תוכנית מס' 1320/מק/1320
פורסמה בעיתון הארץ ביום 5.8.04

ועדה מקומית חדרה
הפקדת תכנית מס' 1320/מק/1320
תועדה המקומית החליטה לאשר את התכנית
ביום 19.10.04 מס' 2004002

הודעה על אישור תוכנית מס' 1320/מק/1320
פורסמה בעיתון הארץ ביום 19.10.04
ובעיתון מקומי חדרה ביום 19.10.04

סגן ראש
מ.ד. 25419

דב ברזלי ע"ר
25419