משרד הפנים
הועדה המחוזית לתכנון ובניה
מחוז חיפה
28 -6- 2005
נ ת ק ב ל

מרחב התכנון המקומי מנשה
תכנית מפורטת מס' ....
המהווה שינוי לתכנית ג\400 ,
מהווה שינוי לתמ"א 31

צומת כניסה ואזור חניה

נספח מס' 7 לתכנית
"פארק נחל ברקן"

מביש
חוצה ישראל בע"מ

הועדה המקומית לתכנון ולבניה מנשה אלונה
תכנית ב.ע. מס' מ/354
הומלץ להפקדה
בישיבה הי 105 ביום 2/7/2004
מהנדס המועצה
יושב ראש הועדה

הודעה על הפקדת תכנית מס. מ/354
פורסמה בילקוט הפרסומים מס. 5379
מיום 15/3/2005

משרד הפנים מחוז חיפה
חוק התכנון והבניה תשכ"ה-1965
אישור תכנית מס. מ/354
הועדה המחוזית לתכנון ולבניה החליטה
ביום 16.5.05 לאשר את התכנית.
יו"ר הועדה המחוזית

הודעה על אישור תכנית מס. מ/354
פורסמה בילקוט הפרסומים מס. 5432
מיום 31.8.05

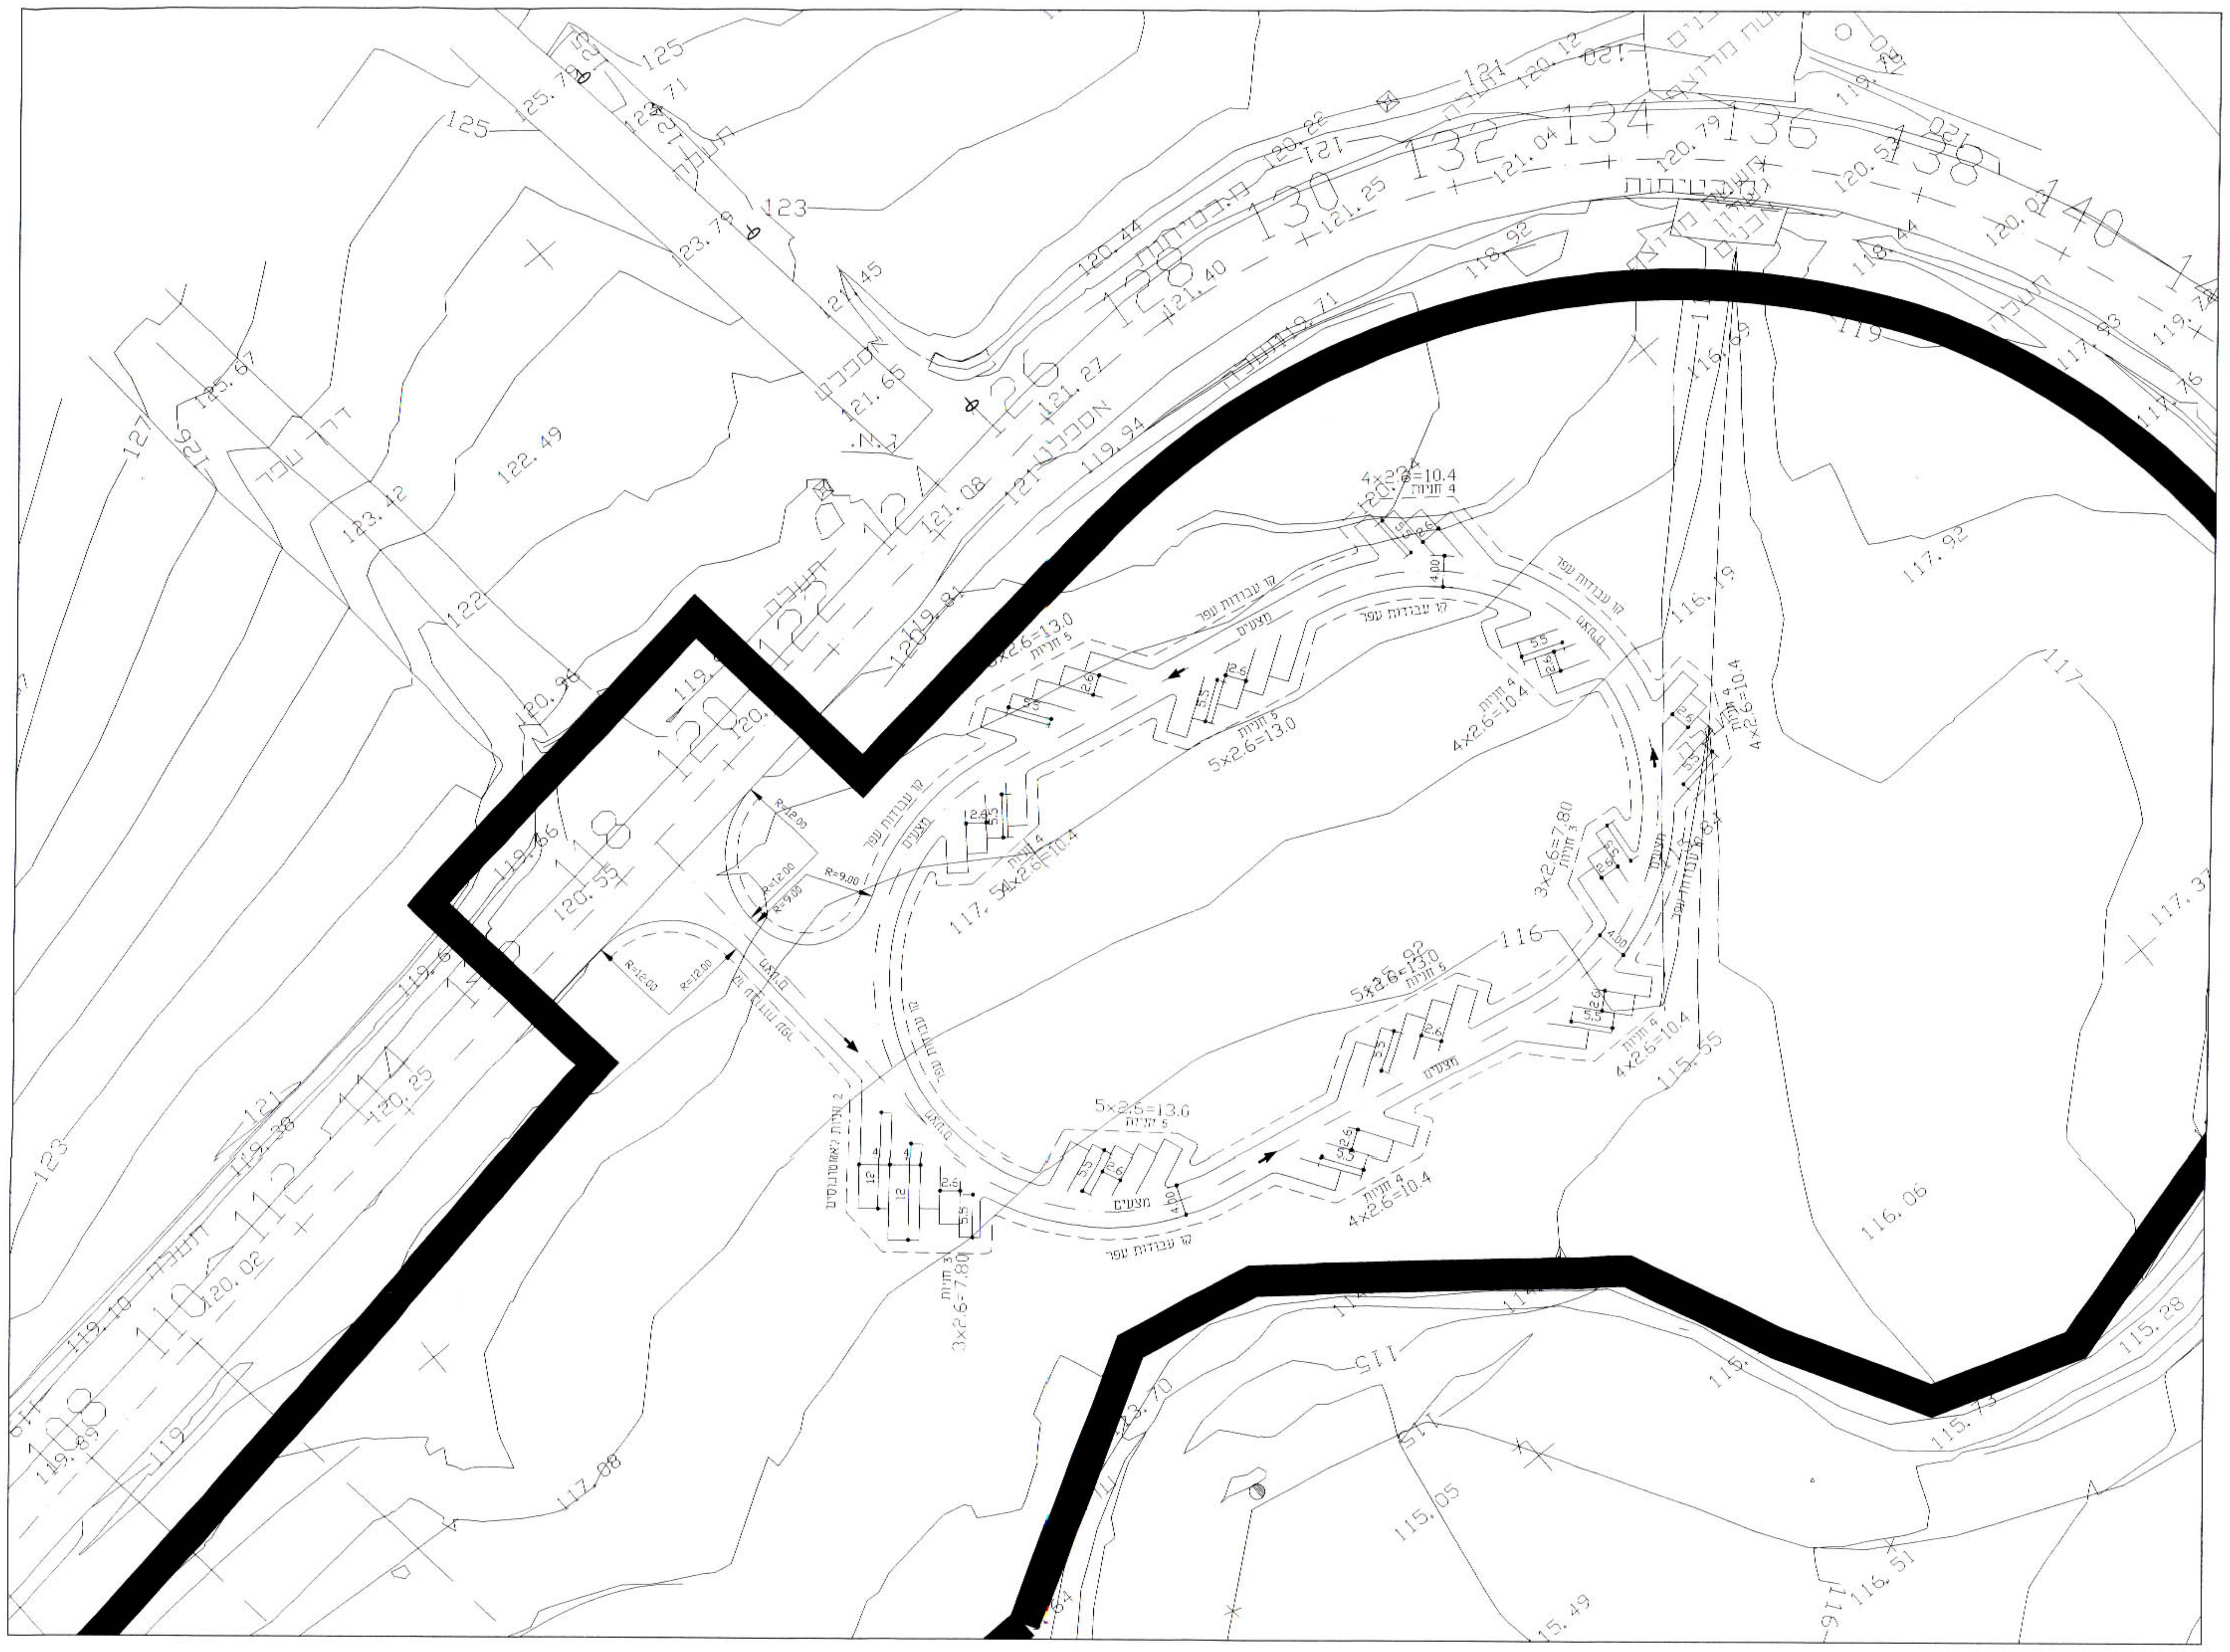

תכנית
קנ"מ 1:500

ש.קרני אהרוסיק בע"מ
תכנון וייעוץ בהנדסה אזרחית
רח' דישראלי 46א חיפה 34334
טל: 04-8244468 פקס: 04-8251095
e-mail: korni_s@netvision.net.il