מרחב התכנון המקומי מנשה
תכנית מפורטת מס' ....
המהווה שינוי לתכנית ג\400,
מהווה שינוי לתמ"א 31

משרד הפנים
הועדה המחוזית לתכנון ובניה
מחוז חיפה
28-6-2005
נ ת ק ב ל
תיק מס'

תחנת מעבר לפסולת יבשה

נספח מס' 3 לתכנית
"פארק נחל ברקן"

חוצה ישראל בע"מ

גרינשטיין הרגיל
אדריכלות נוף
ותכנון סביבתי בע"מ

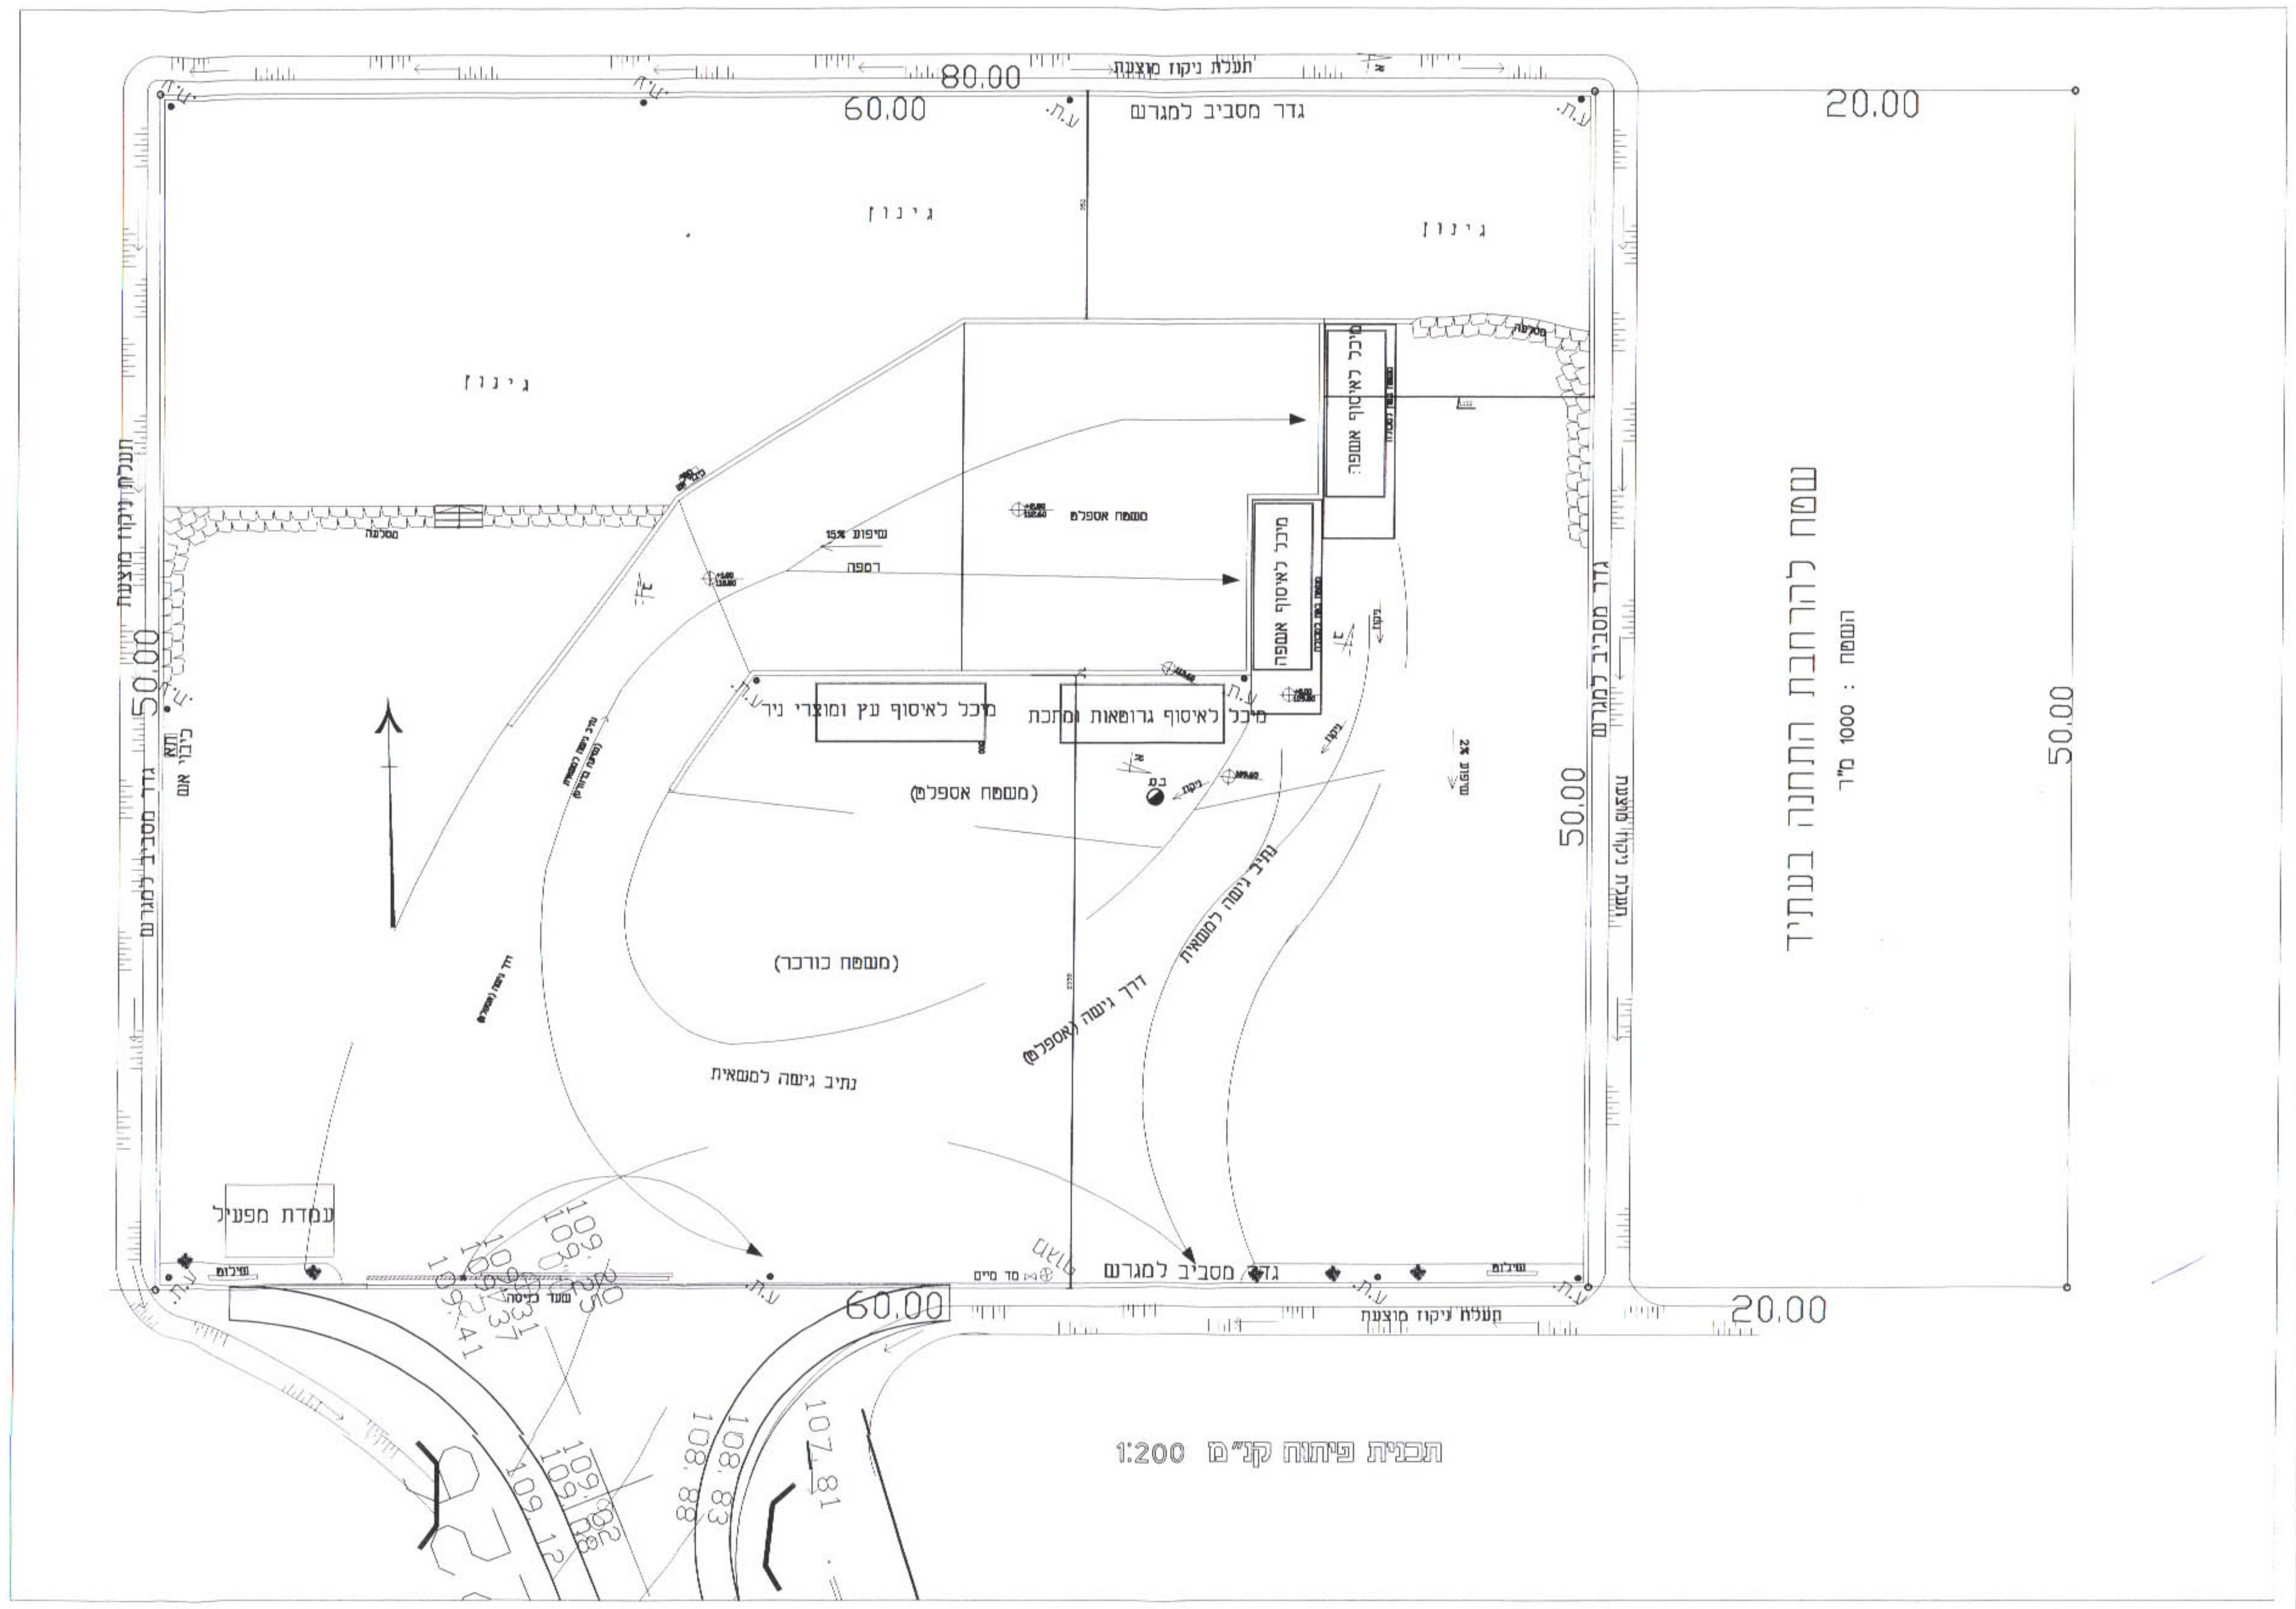

תעלת ניקוז מוצעת
80.00
60.00
20.00
50.00
גדר מסביב למגרש
גינון
מסלעה
שיפוע 15%
רמפה
משטח אספלט
מיכל לאיסוף אשפה
מיכל לאיסוף עץ ומוצרי נייר
מיכל לאיסוף גרוטאות ומתכת
(משטח אספלט)
(משטח כורכר)
נתיב גישה למשאית
דרך גישה (אספלט)
עמדת מפעיל
שער כניסה
שילוט
ע.ת.
בם
ניקוז
מד מים
כיבוי אש
שטח להרחבת התחנה בעתיד
השטח : 1000 מ"ר
109.12
109.82
109.08
108.83
108.88
107.81

תכנית פיתוח קנ"מ 1:200

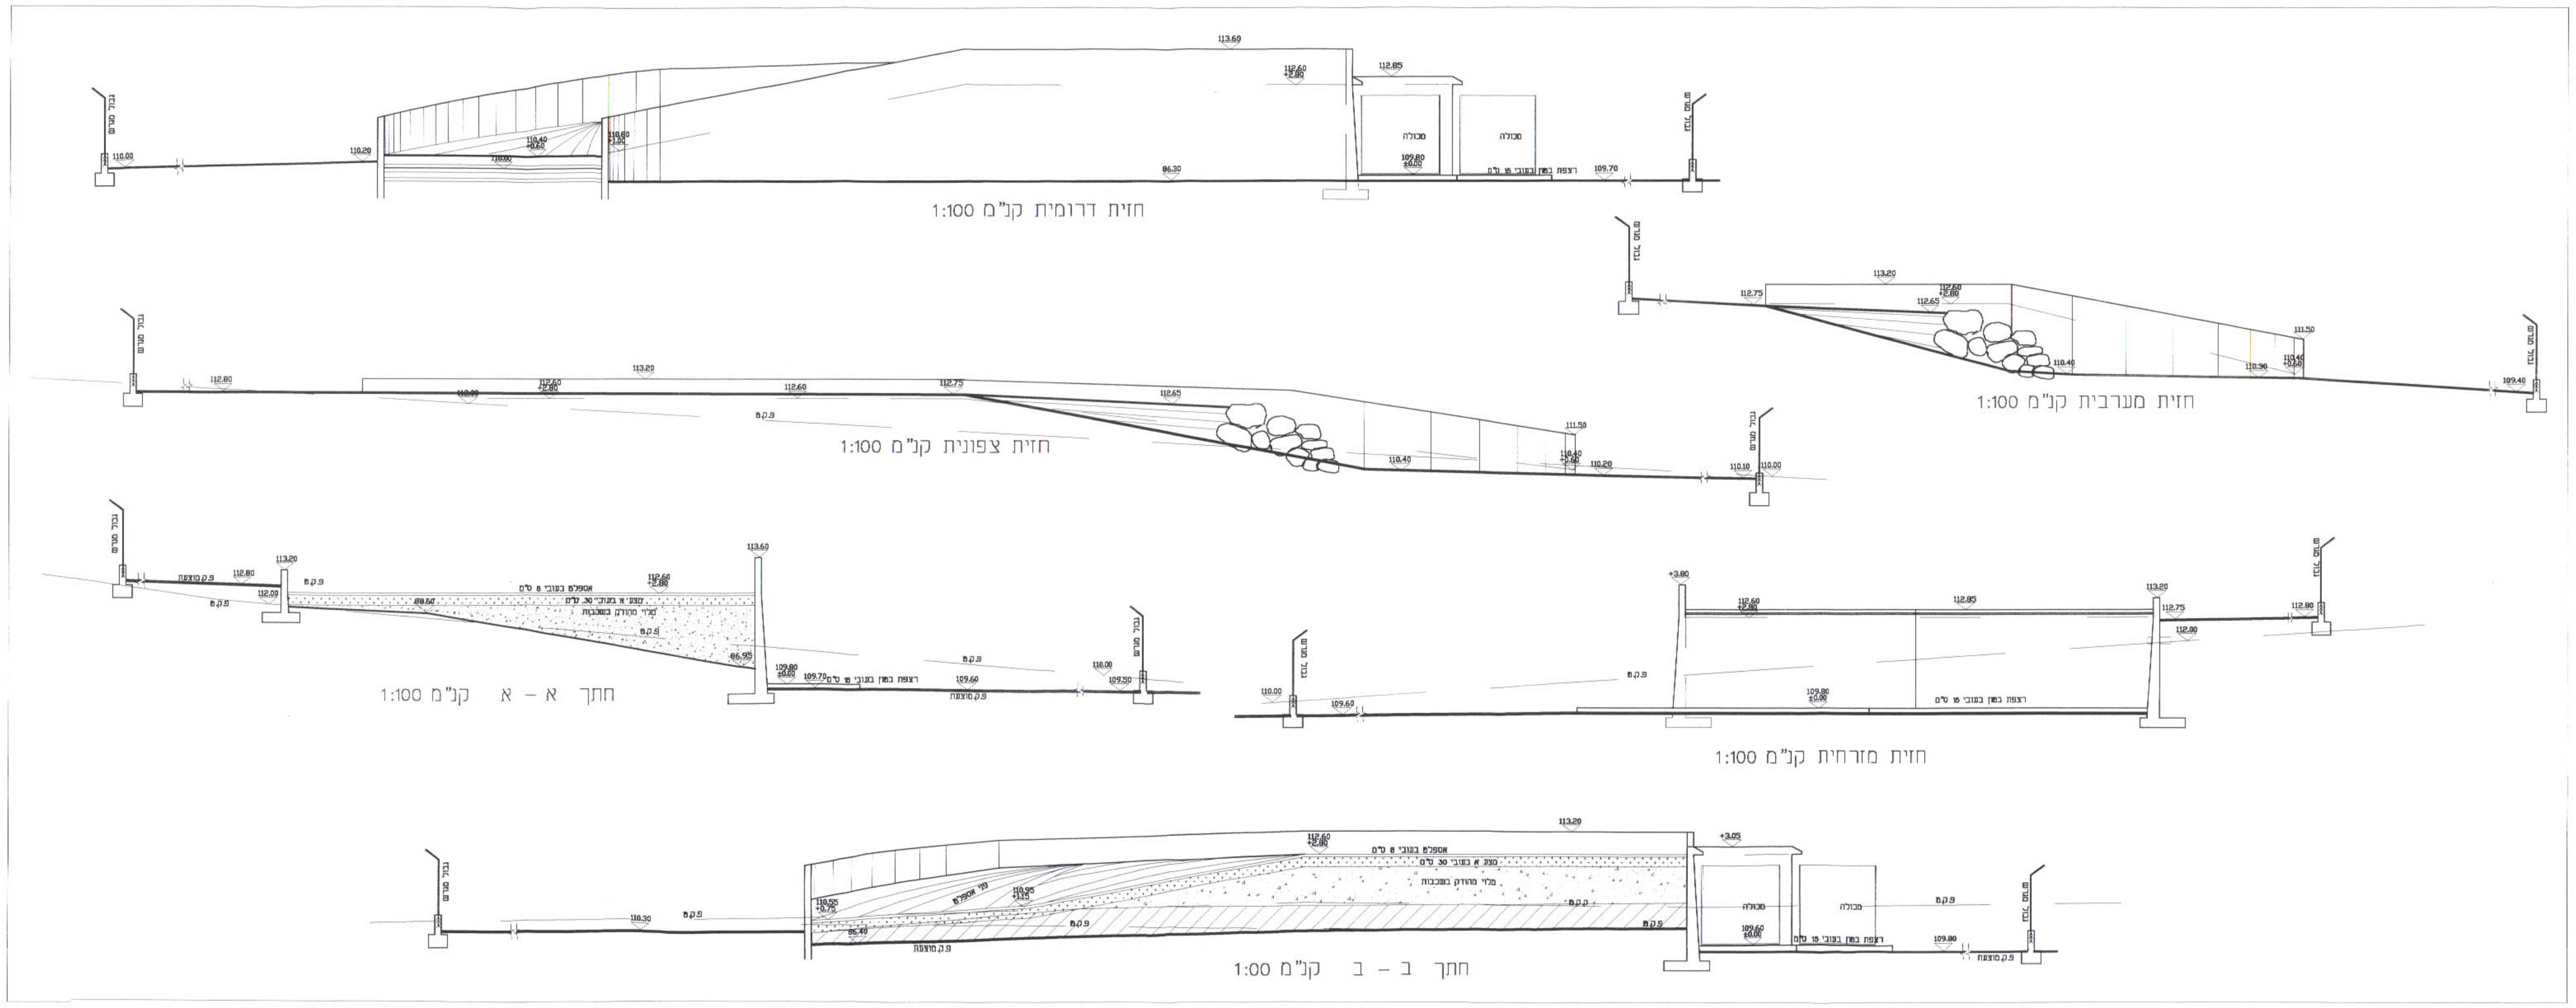

113.60
112.85
112.60
110.00
109.70
סגולה
גדר מסביב
משטח אספלט
ריצוף באבני ס"מ

חזית דרומית קנ"מ 1:100

חזית מערבית קנ"מ 1:100

חזית צפונית קנ"מ 1:100

חתך א – א קנ"מ 1:100

חזית מזרחית קנ"מ 1:100

חתך ב – ב קנ"מ 1:00

משרד הפנים מחוז חיפה
חוק התכנון והבניה תשכ"ה-1965
אישור תכנית מס. מ/354
הועדה המחוזית לתכנון ולבניה החליטה
ביום 10.5.05 לאשר את התכנית.
יו"ר הועדה המחוזית

הועדה המקומית לתכנון ולבניה מנשה אלונה
תכנית ב.ע. מס' מ/354
הומלץ להפקדה
בישיבה מס' 105 ביום 2/7/2004
מהנדס המועצה
יושב ראש הועדה

הודעה על הפקדת תכנית מס. מ/354
פורסמה בילקוט הפרסומים מס. 5379
מיום 15/3/2005

הודעה על אישור תכנית מס. מ/354
פורסמה בילקוט הפרסומים מס. 5432
מיום 31.8.05