

מחוז חיפה

מרחב תכנון מקומי - חדרה

נספח תנועה מצורף לתכנית מס' חד\848 ח'י
הקטנת רחבת סיבוב רח' הצבר
שינוי לתכנית מס' חד\589 וחד\848

משרד הפנים
התכנון והבניה
תשס"ז
12-9-2005
כ"ב אלול
מס' 5367

משרד הפנים
התכנון והבניה
תשס"ז
15-1-5
מס' 5367

הועדה המקומית לתכנון
חדרה
תכנית בע"מ חד' 848
2003006
מיום: 31.7.03
החליטה להעלות
התכנית לתכנון המקומי לעיון

מסמך ג'
מחוז: חיפה
מרחב תכנון מקומי: חדרה
תחום שיפוט מוניציפלי: חדרה
גרש: 10034
חלקי חלקות: 51, 57, 58
שטח התכנית: 1,330 מ"ר
קנה"מ: 1:250



יזום: בעדני אלחנן
שלום צעירי 8 חדרה
ת.ד.: 993830
טל': 04-6324888

מגיש התכנית: מצוק מהנדסים בע"מ
רח' הכרמל 45 א בנימינה טל': 04-2688667
עורך התכנית: מצוק מהנדסים בע"מ
רח' הכרמל 45 א בנימינה טל': 04-2688667
עורך הנספח: אפרים וינהבר - יעוץ הנדסי-תחבורתי
ת.ד. 4065, פתח תקווה 49130 טל': 054-4628521

משרד הפנים מחוז חיפה
חוק התכנון והבניה תשכ"ה-1965
אישור תכנית מס.
הועדה המחוזית לתכנון ולבניה החליטה
ביום: 28.6.05
לאשר את התכנית
י"ר הועדה המחוזית

הודעה על אישור תכנית מס.
מורשמה בליקוט הפרסומים מס.
מיום:

סכמת תימרון של רכב שרות - SV

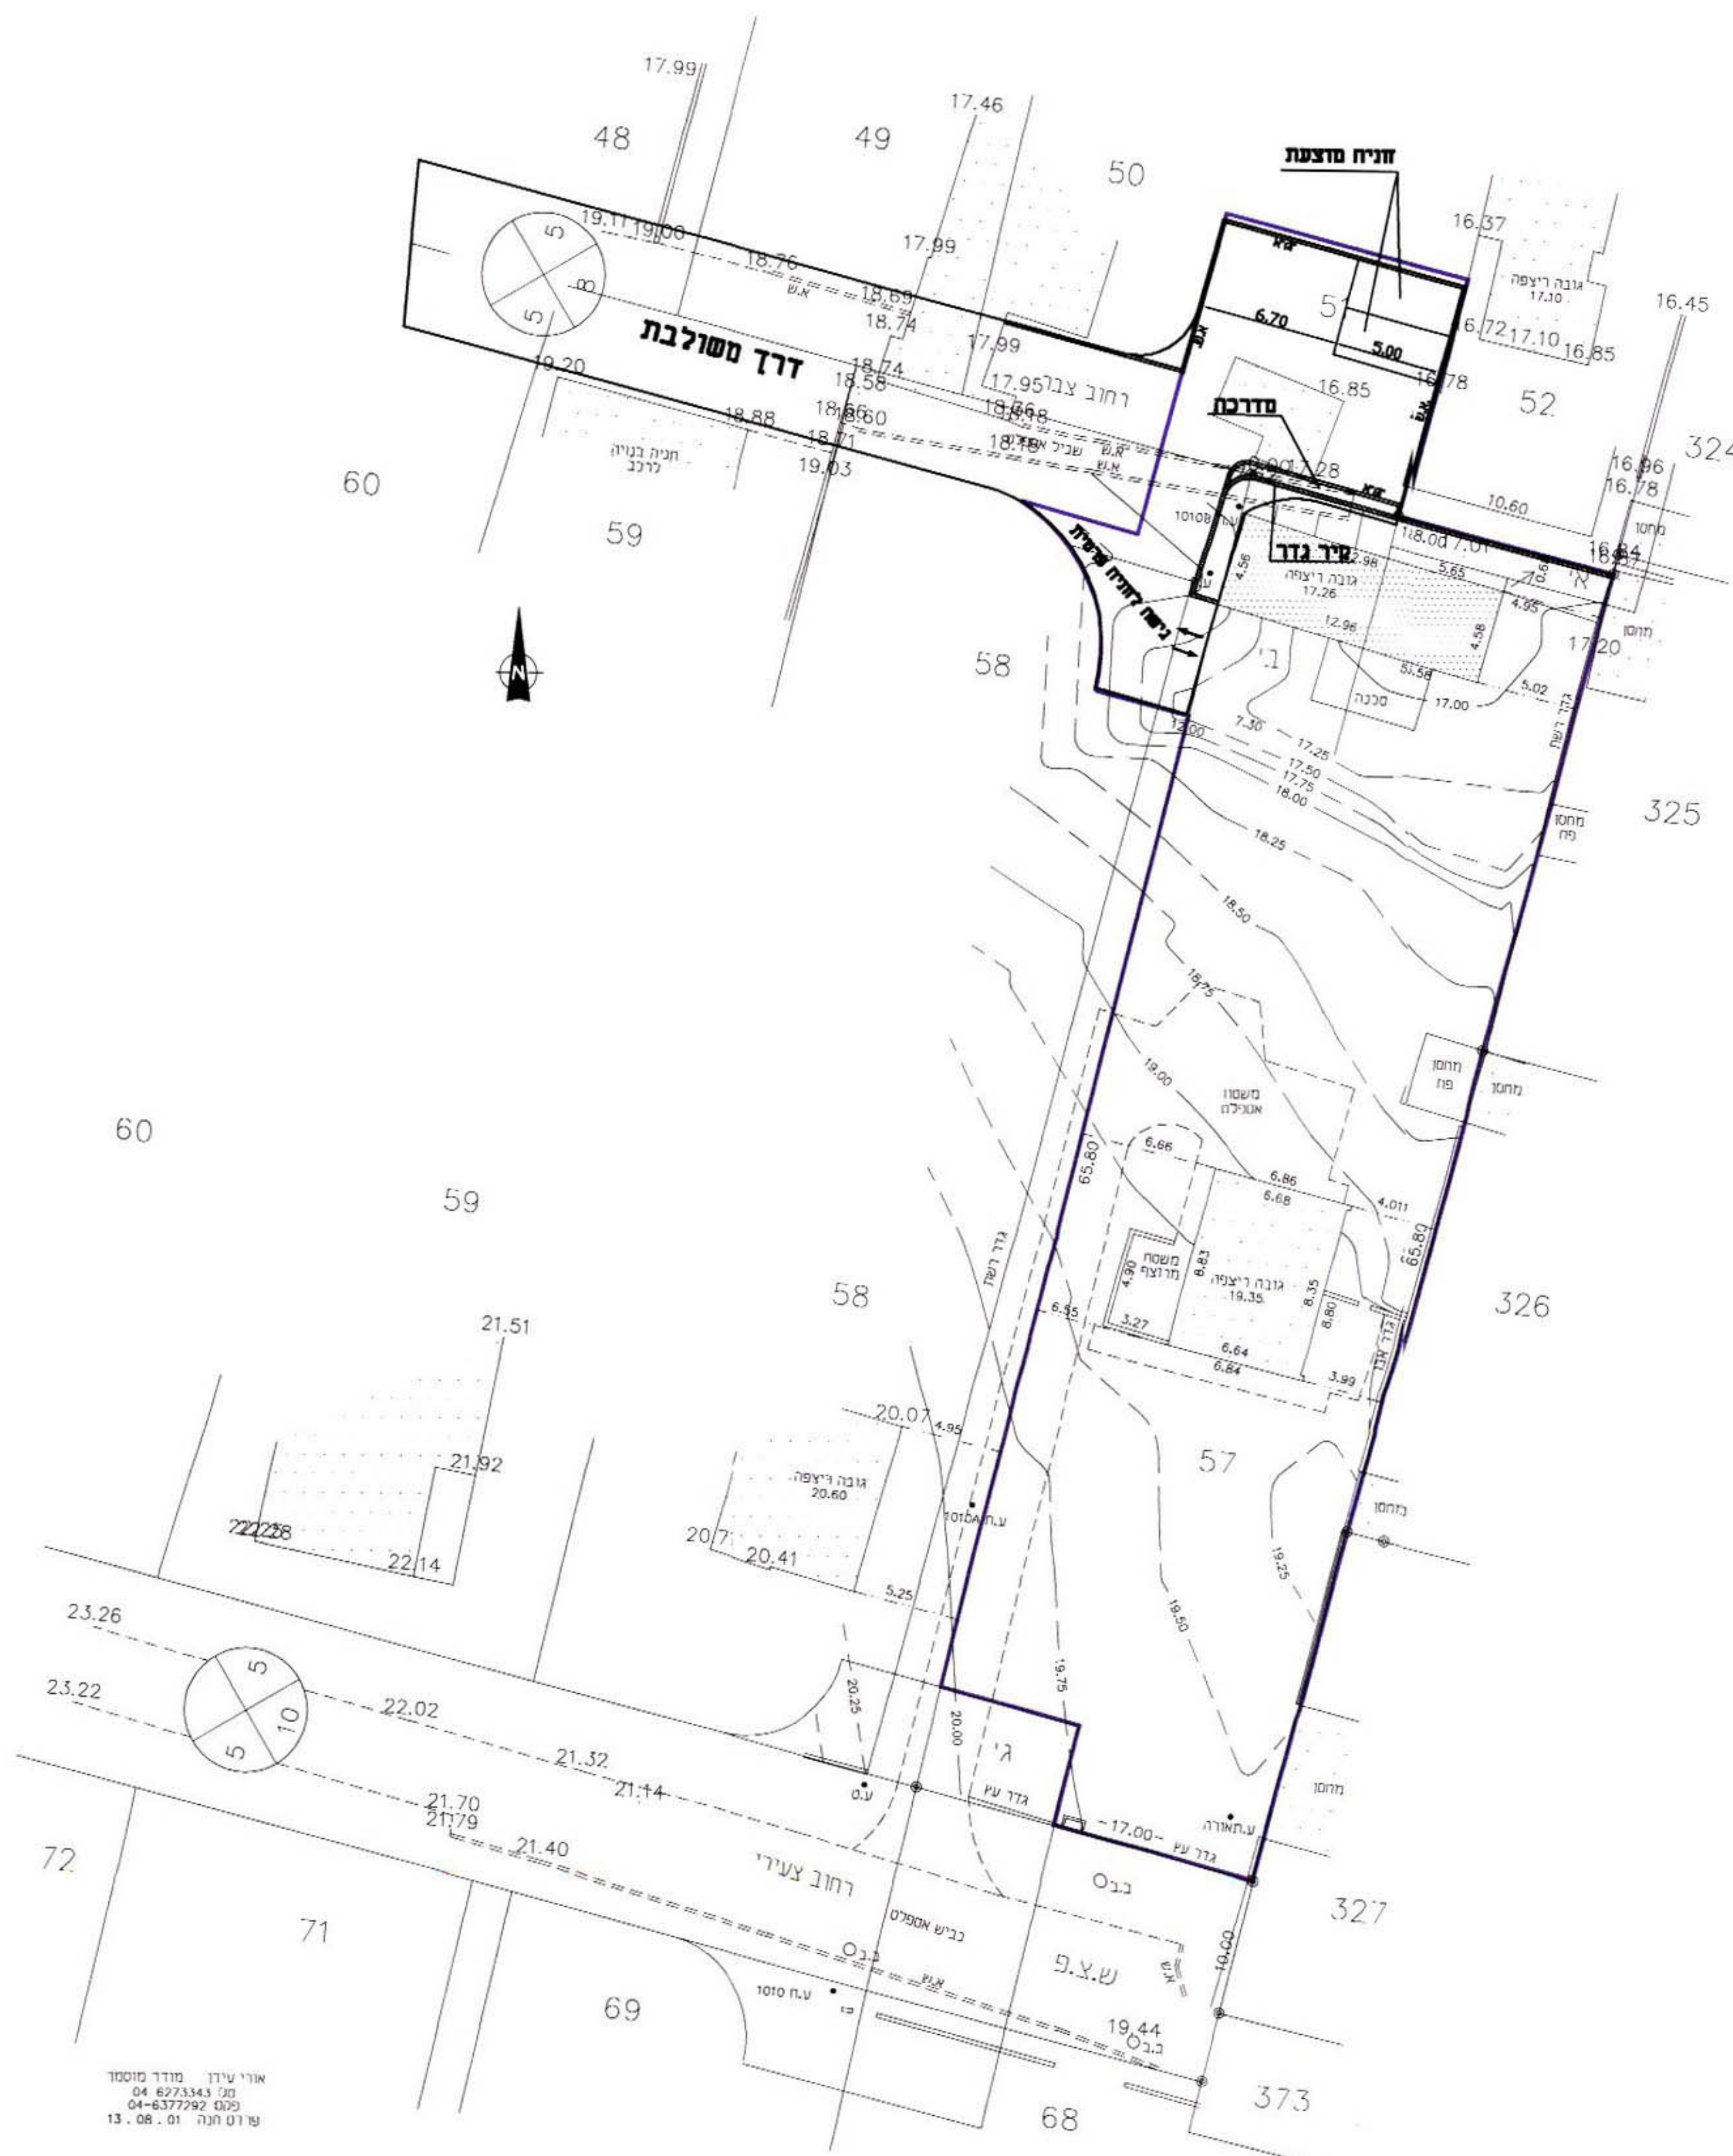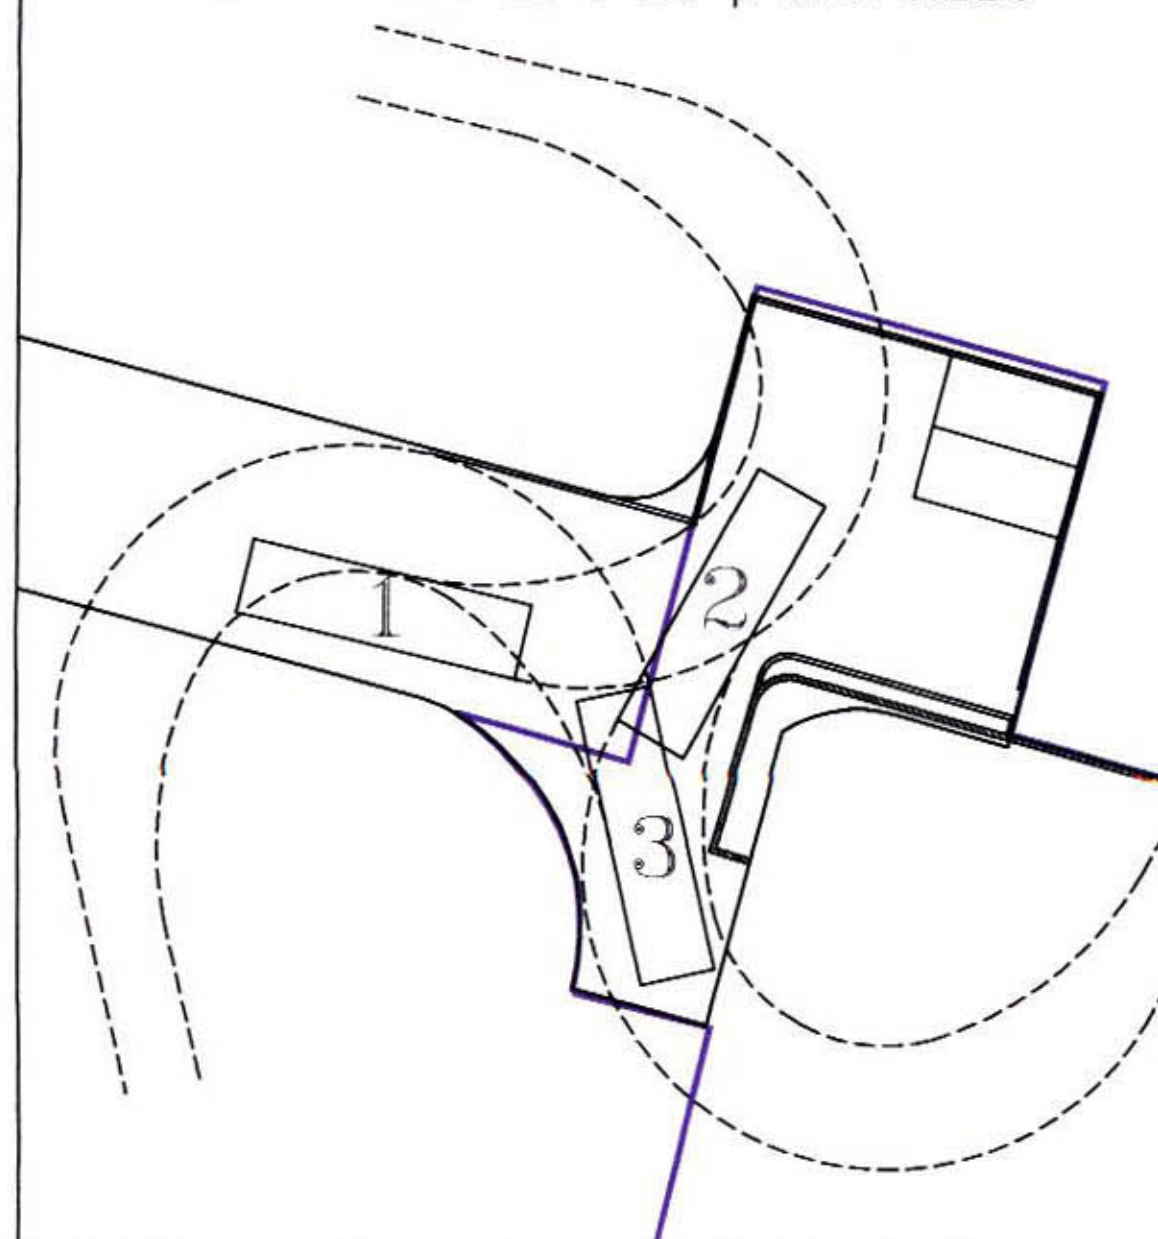

אורי עידן מודד מוסמך
מס' 6273343
טל' 04-6377292
פסוק 13.08.01