


מסמך ג - נספח בינוי
 מרחב תכנוני מקומי חדרה
 תוכנית מס חד\מק\781 ב-
 תוספת יחידת דיור בגוש: 10036 חלקה: 302
 שינוי לתוכנית מפורטת מס חד\781

מחוז: חיפה
 נפה: חדרה
 מקום: חדרה
 גוש: 10036
 חלקה: 302
 שטח רשום: 1.002 דונם

מחוז: חיפה
 נפה: חדרה
 עיר: חדרה
 גוש: 10036
 חלקה: 302
 מקום: רח זבוטינסקי 7 חדרה
 היוזם: אברהם ומרים לוי זבוטנסקי 7 חדרה טל: 050-237590
 עורך התוכנית: דוניו דוד הרצל 23 חדרה טל: 04-6332140
 שטח התוכנית: 1.002 דונם
 בעלים: אברהם ומרים לוי זבוטינסקי 7 חדרה


ועדה מקומית חדרה
 הפקדת תכנית מס: 781
 תועדה הטקסטית תחליטת הפקיד את התכנית
 בשיעור מס: 19.10.04
 יו"ר הוועדה

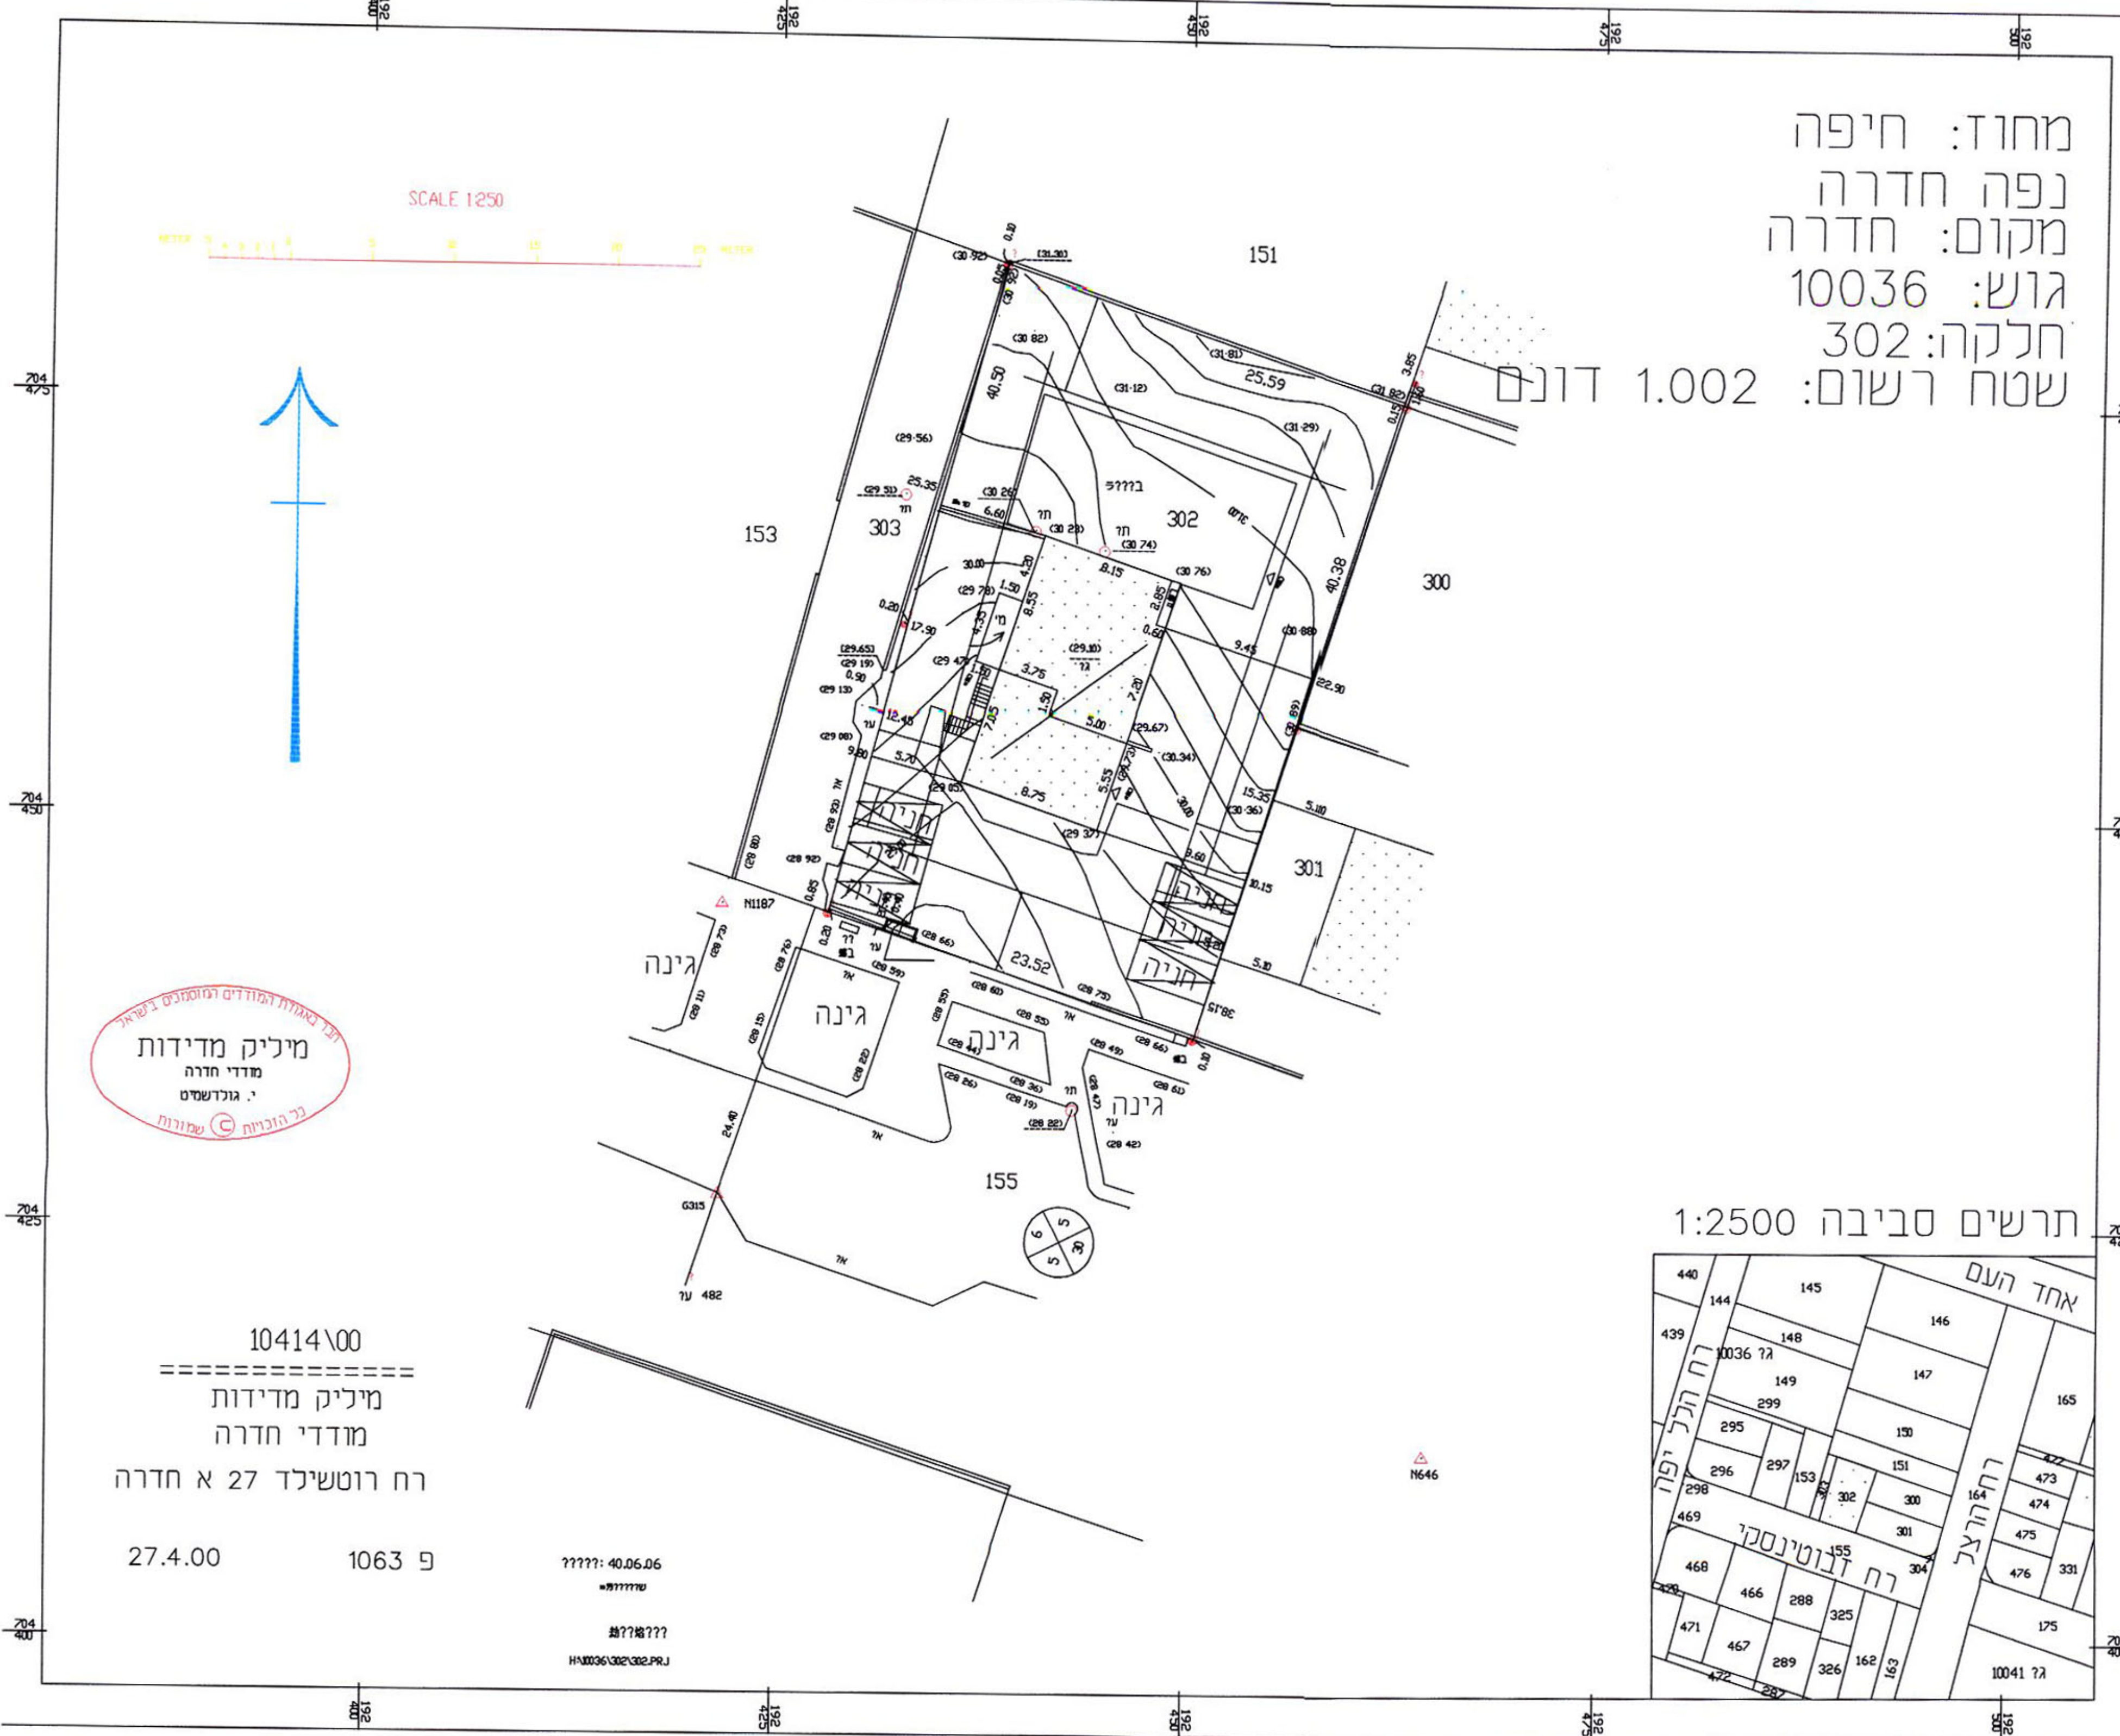

מיליק מדידות
 מודדי חדרה
 י. גולדשמיט
 כל הזכויות © שארית

10414\00
 מיליק מדידות
 מודדי חדרה
 רח רוטשילד 27 א חדרה

27.4.00 1063 פ
 40.06.06
 10036\302\PR.J

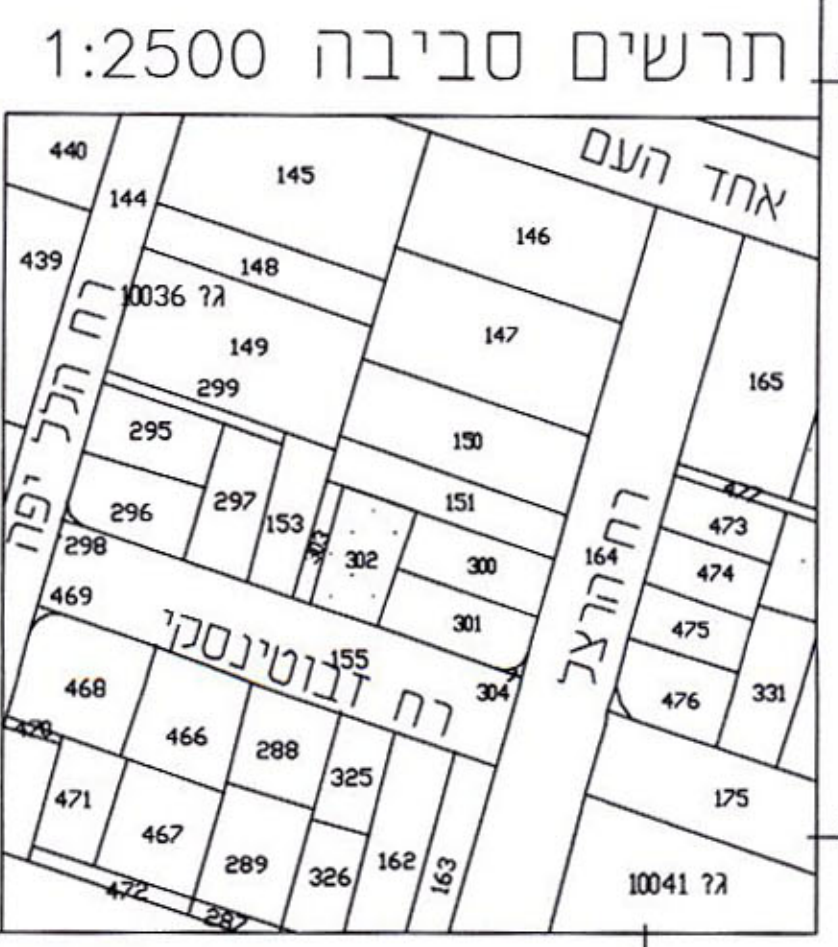

N647