

ב"ר לרוב

מחוז חיפה
מרחב תכנון מקומי שומרון

ש / מק / 138 - הסטת תוואי דרך לתחנת רכבת פרדס חנה - כרכור נספח תנועה

יוזם התוכנית : המועצה המקומית פרדס חנה - כרכור
ת.ד. 1022 פרדס חנה - כרכור 37000
טל: 04-6279916 פקס: 04-6279977
בעלי הקרקע : המועצה המקומית פרדס חנה - כרכור,
מדינת ישראל ופרמיום

עורך התכנית :

כרמל יצחק
יועץ תכנון ונדום מנדטים בע"מ
רח' יפו 45 א' חיפה 35251 טל: 04-854999 פקס: 04-854455


עורך הנספח :

NTE
מנהל תחבורה
בית הירק 20 ת"א 67017
טל: 03-6242499 פקס: 03-6242490

קנה מידה : 1:1000

הודעה מקומית
שם: 138-מק-ש
תאריך: 09-10-02
מיוזם: 598
מיוזם: 81-03-05

הודעה על הסגרת תכנית מס.
שם: 138-מק-ש
תאריך: 09-10-02
מיוזם: 598
מיוזם: 81-03-05

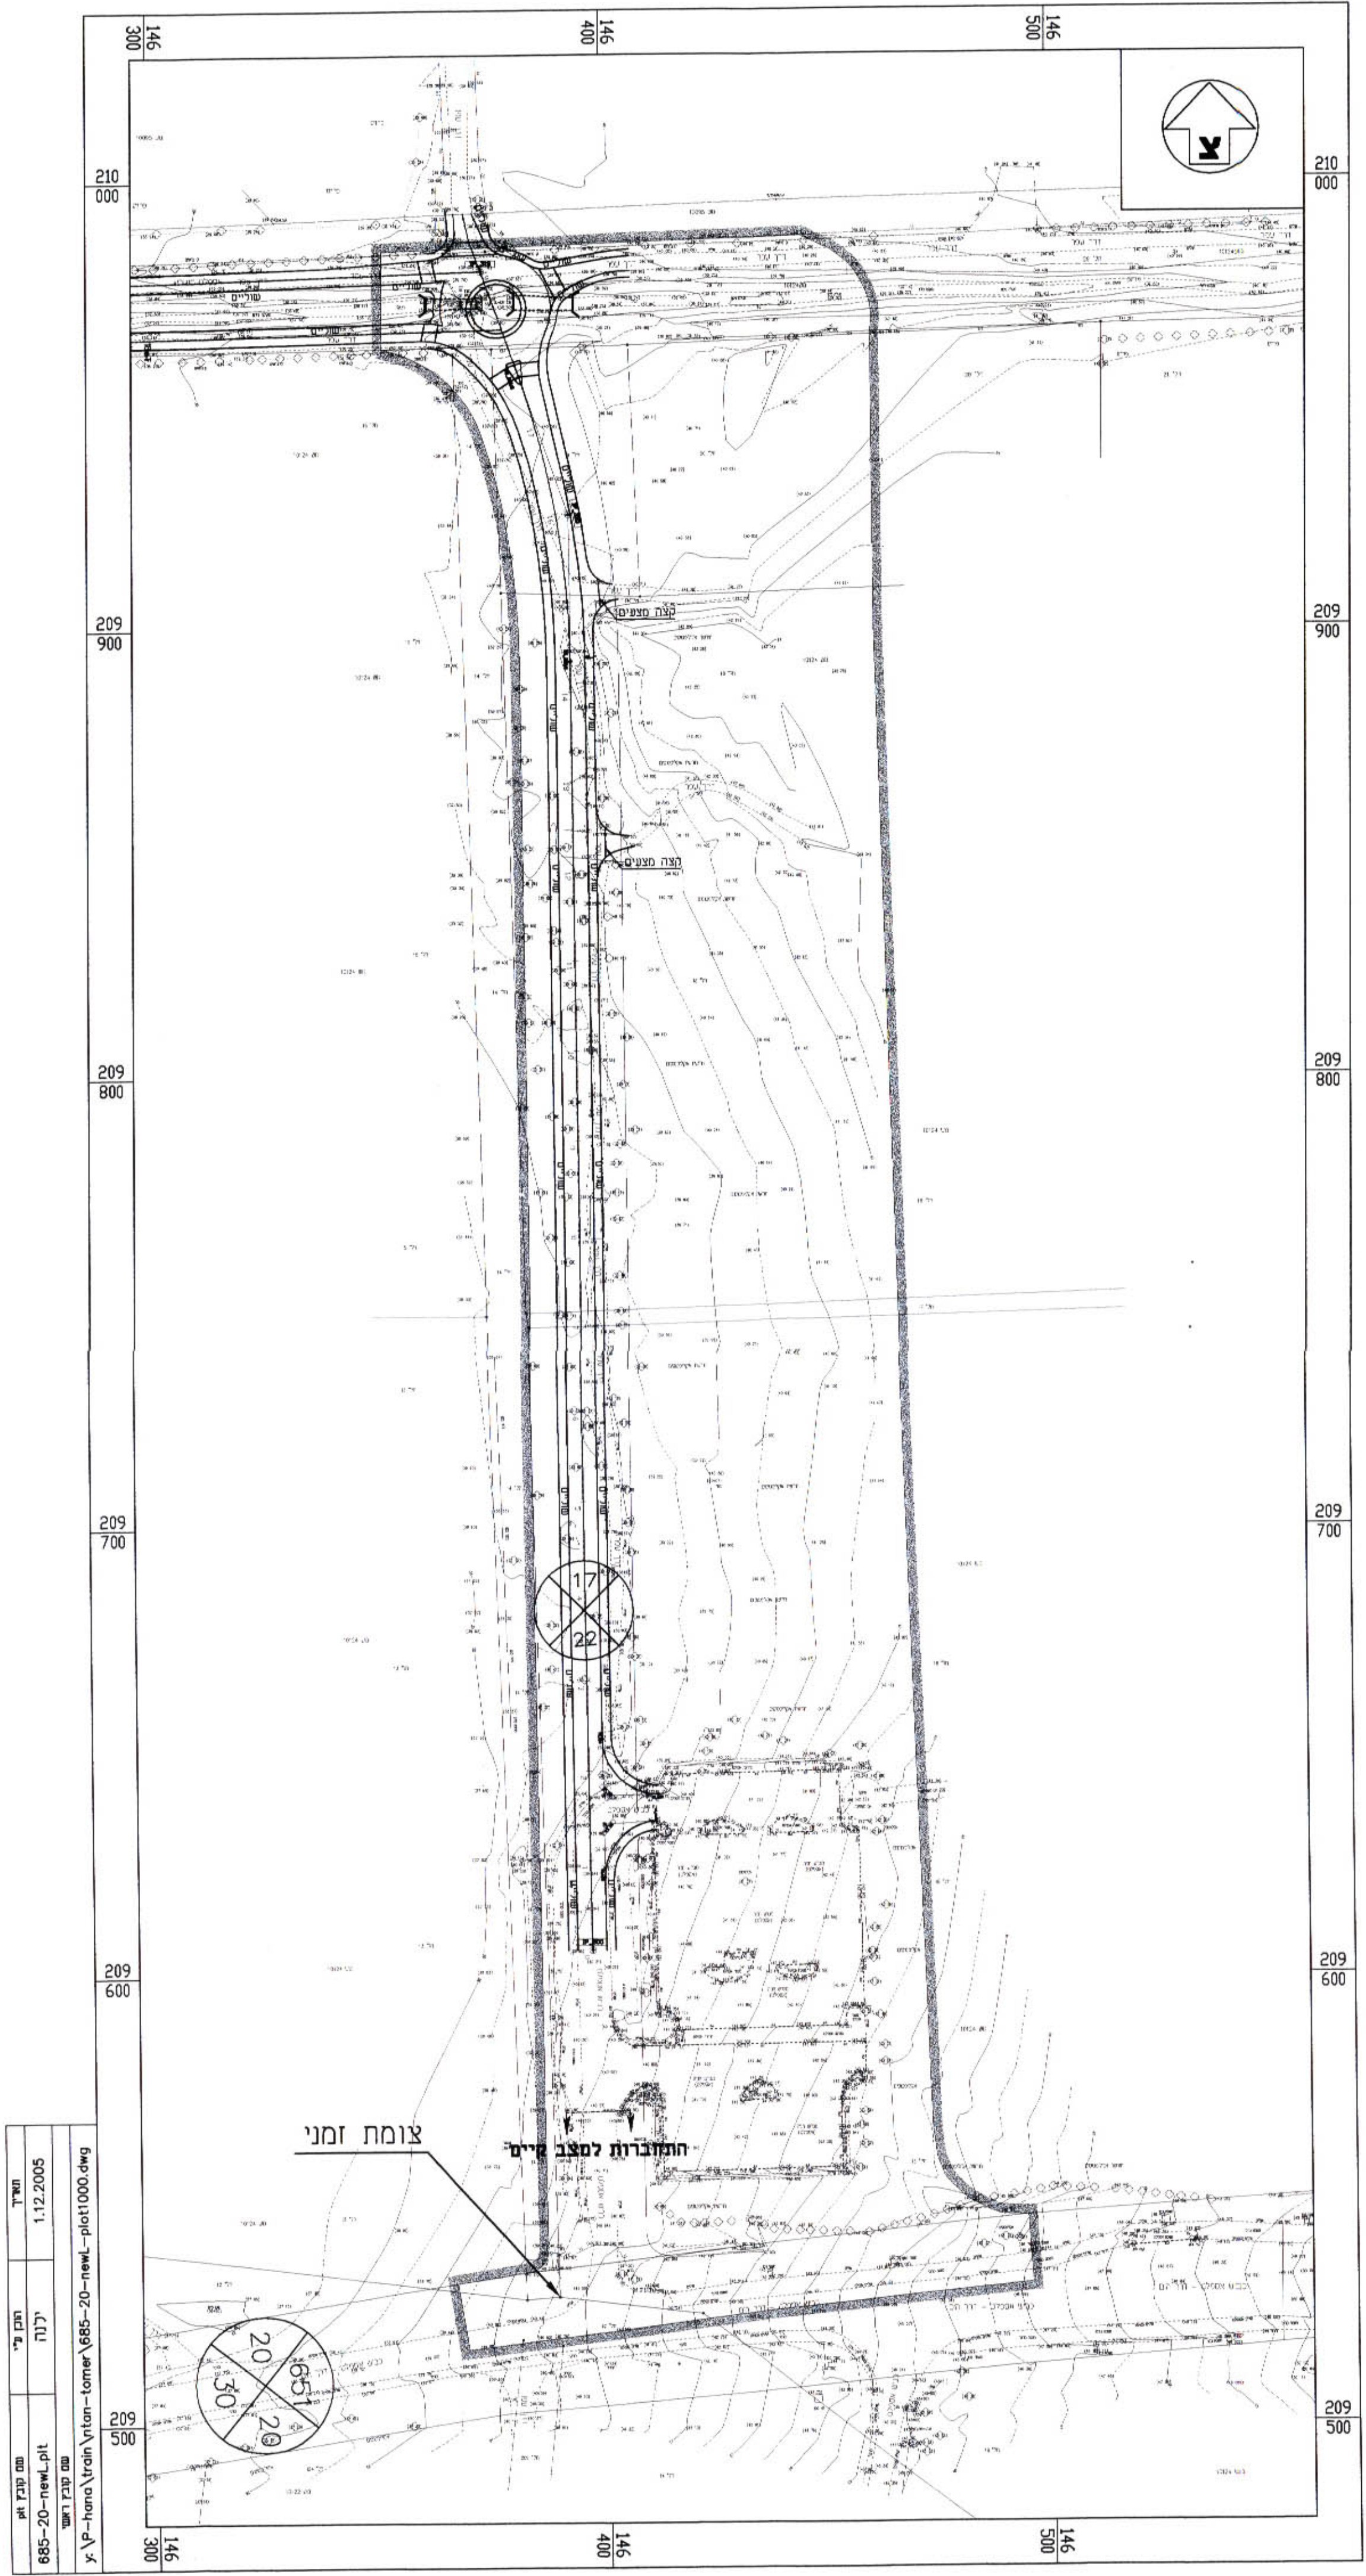

תאריך: 24.09.2001
עדכון למתן תוקף: 1.12.2005