


נספח תנועה

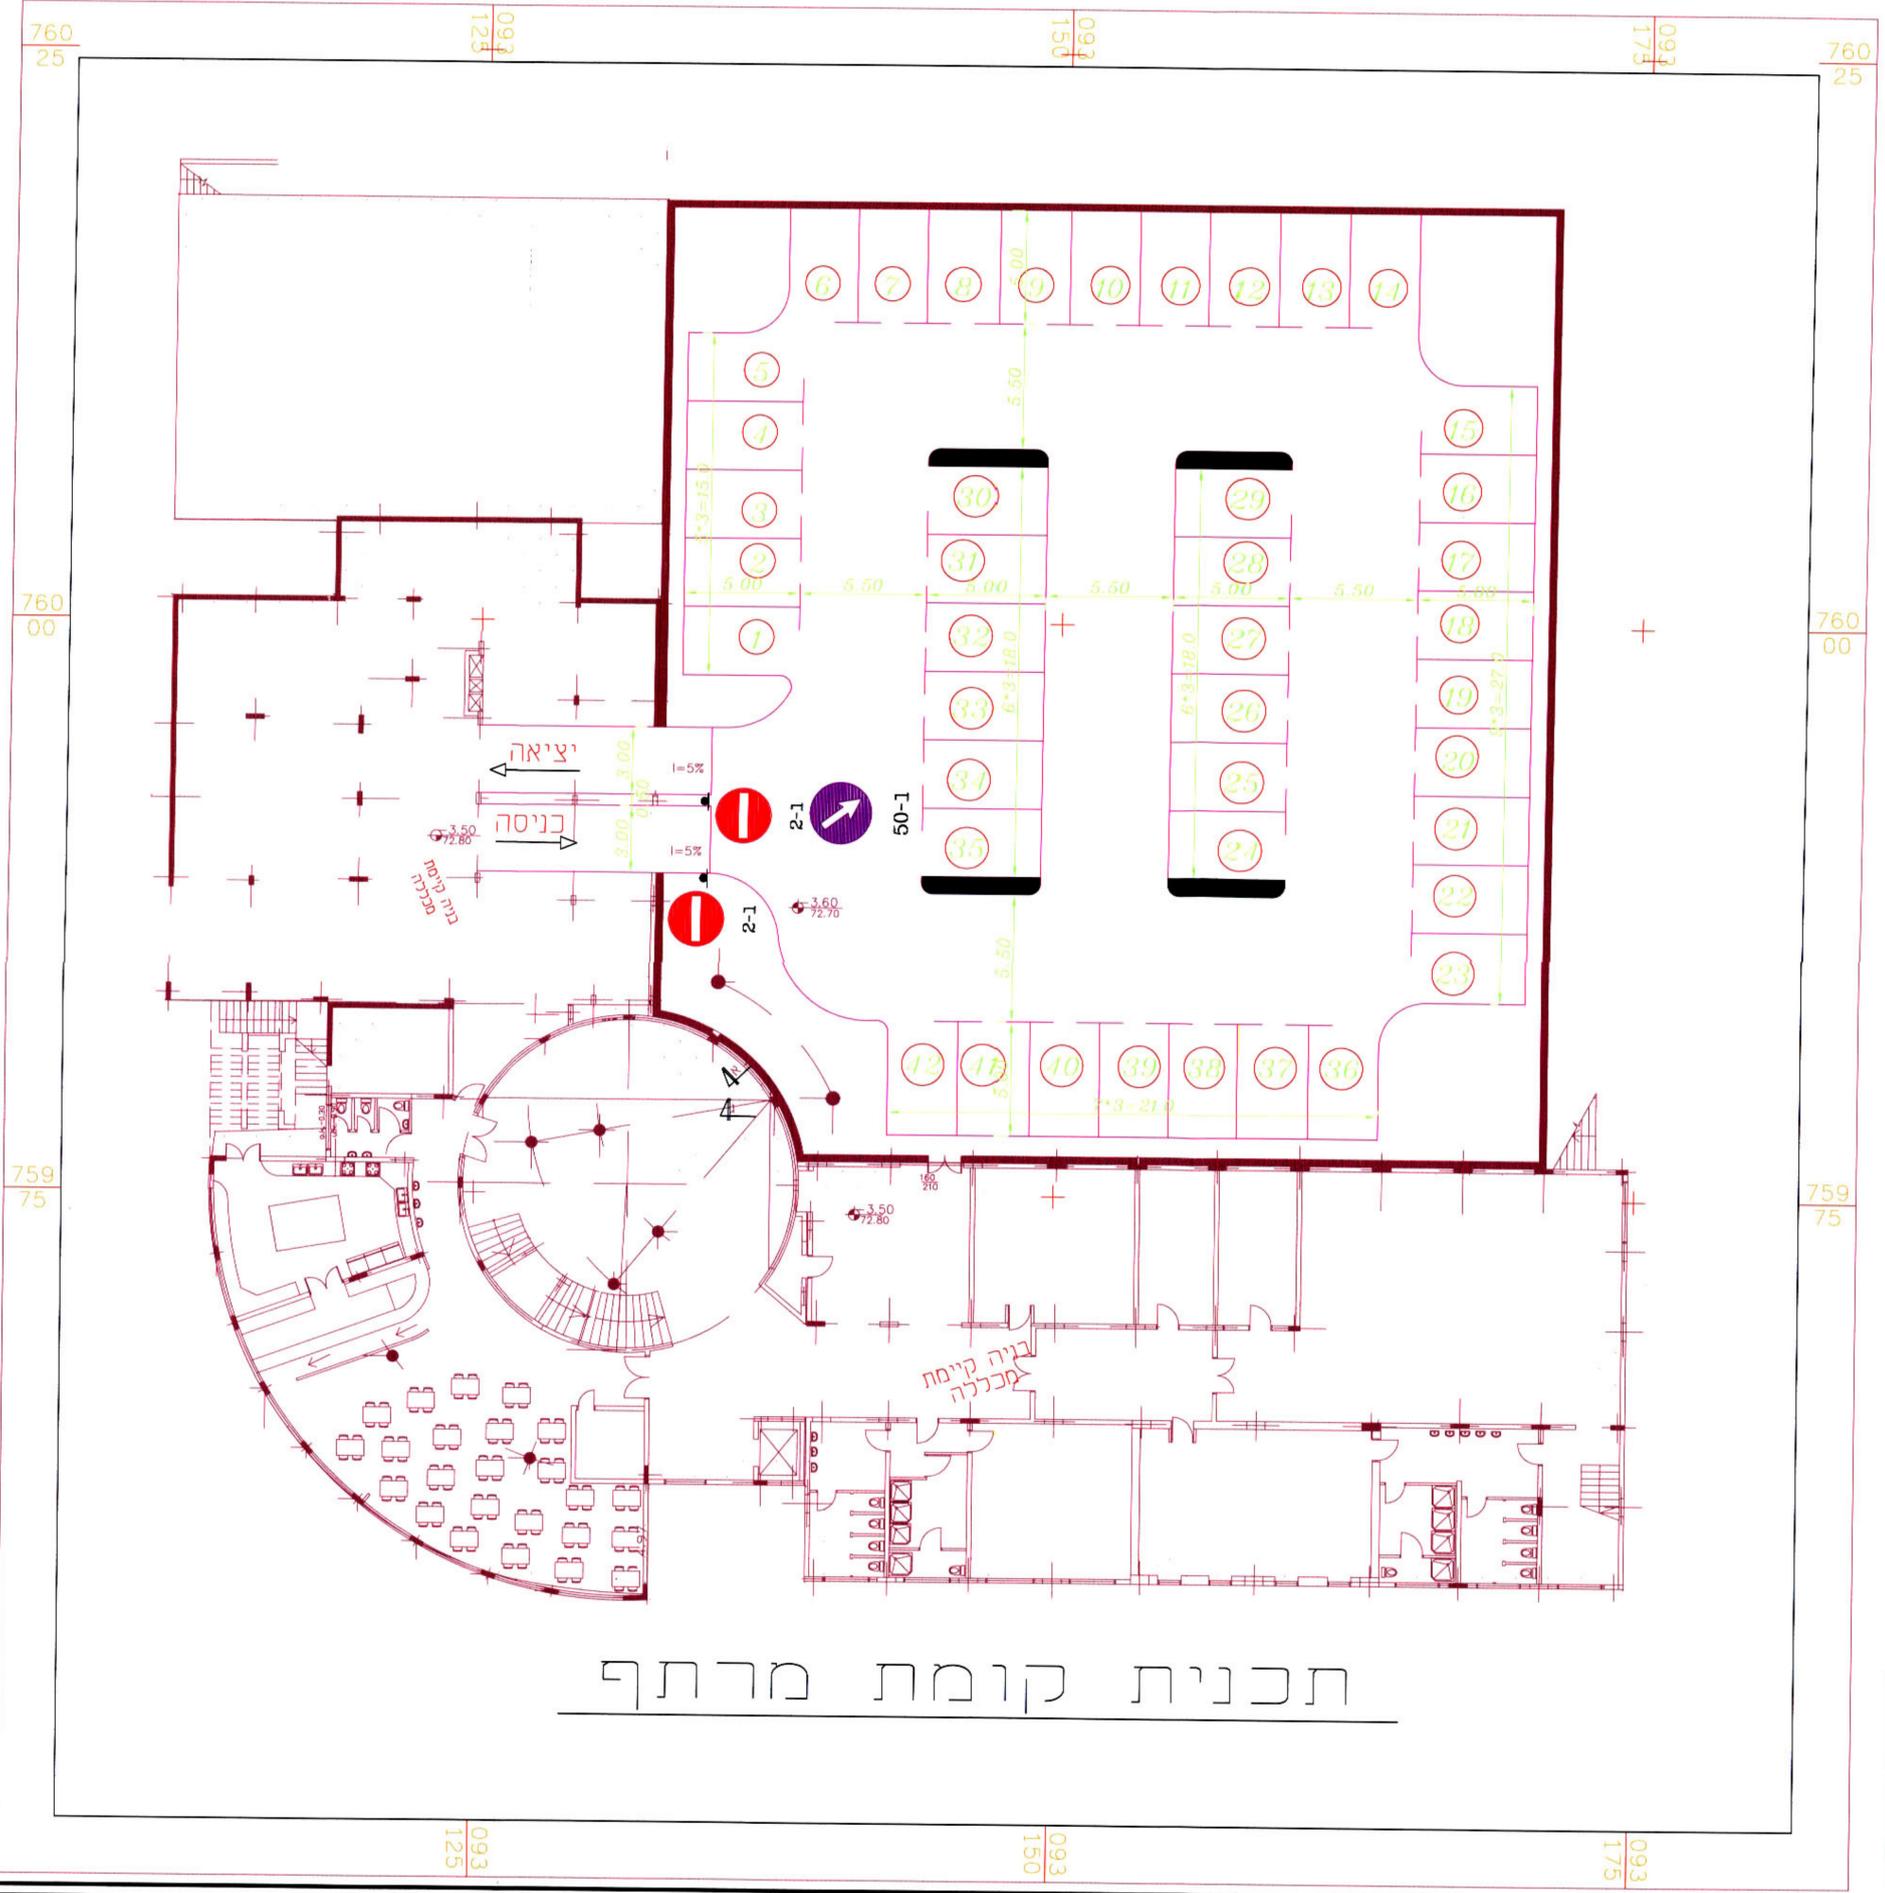

תכנית קומת מרתף

מס'	כמות	תאריך
1		
2		
3		
4		
5		
6		
7		
8		
9		

הועדה המקומית עירון
 אישור תכנית מס' ע/מק/910
 הועדה המקומית תלמידי למקד את התכנית
 בשיבה מס' 5.1.06 ת"ת 2006
 מ.ר. 20347
 מהנדס ועדת עירון

ועדה מקומית עירון
 המקד תכנית מס' ע/מק/910
 הועדה המקומית תלמידי למקד את התכנית
 בשיבה מס' 5.1.06 ת"ת 2006
 מ.ר. 20347
 מהנדס ועדת עירון

הדעה על הפקדת תכנית מס' ע/מק/910
 מורטסה בליקוט הפרטומים מס' 5458
 מיום 17.11.05

הערות:
 גובה החניון לא יקטן מ-2.20 מ' בכל השטחים בהם קיימת תנועת מכוניות ותנועת הולכי-רגל, כולל תאי החניה. גובה זה נכון גם לרמפות ומעברים והוא נמדד בניצב לרצפת החניון או הרמפה עד הבליטה הנמוכה ביותר של התקרה.
 המרחק המזערי בין שפת העמוד לקו המעבר לא יקטן מ-0.5 מ'.

שינויים בתוכנית	
מס' תאריך	מחזור השינוי
1.	
2.	
3.	
4.	
שם קובץ: D:\2003\BK-03-049\BK-03-049-T-1.DWG	
ניסאן עבד אלחיי מהנדסים & יועצים בע"מ רח' יפה 46 ת.ד. 4433 פ"ת מוסד 4498 טל: 09-7930415, 09-7930202 פקס: 09-7930202 E-mail: g_elhi@nevision.net.il	
הוכן עבור: עמותת אלקאסי חוסני המכללה ללימודי השריה ומדעי האינסלם	
שם פרויקט: חניון רכב מתחת לחצר המכללה במזמת המרתף שם תכנית: נספח תנועה	
תכנן:	תאריך:
מחמוד עבד אלחיי	15.07.03
מס' תכנית:	מס' פרויקט:
T-1	BK.03.049
מס' תכנית:	ק.מ.
1:150	
מס' תכנית:	תאריך:
15.07.03	
מס' תכנית:	מס' פרויקט:
T-1	BK.03.049
המבצע אחראי לבדיקת המידות ולהתאמתן במקום. על המבצע לבקור את כל המידות. על כב טעות או אי התאמה עמדי להודיע למתכנן. אין לנעושת כל שימוש בתכנית זו או ברעיונות ולגומים בה ללא אישור בכתב מאת המתכנן.	
<input type="radio"/> תכנון מוקדם <input checked="" type="radio"/> תכנון מפורט	
<input type="radio"/> לעיון <input checked="" type="radio"/> לאישור <input type="radio"/> למכרז <input type="radio"/> לביצוע	
תכנון זה נעשה תחת בקרה של מערכת ניהול איכות העמידות בדרישות ISO 9000:04 שאושרה על ידי BVQI/TC בתעודה מס' 1676	