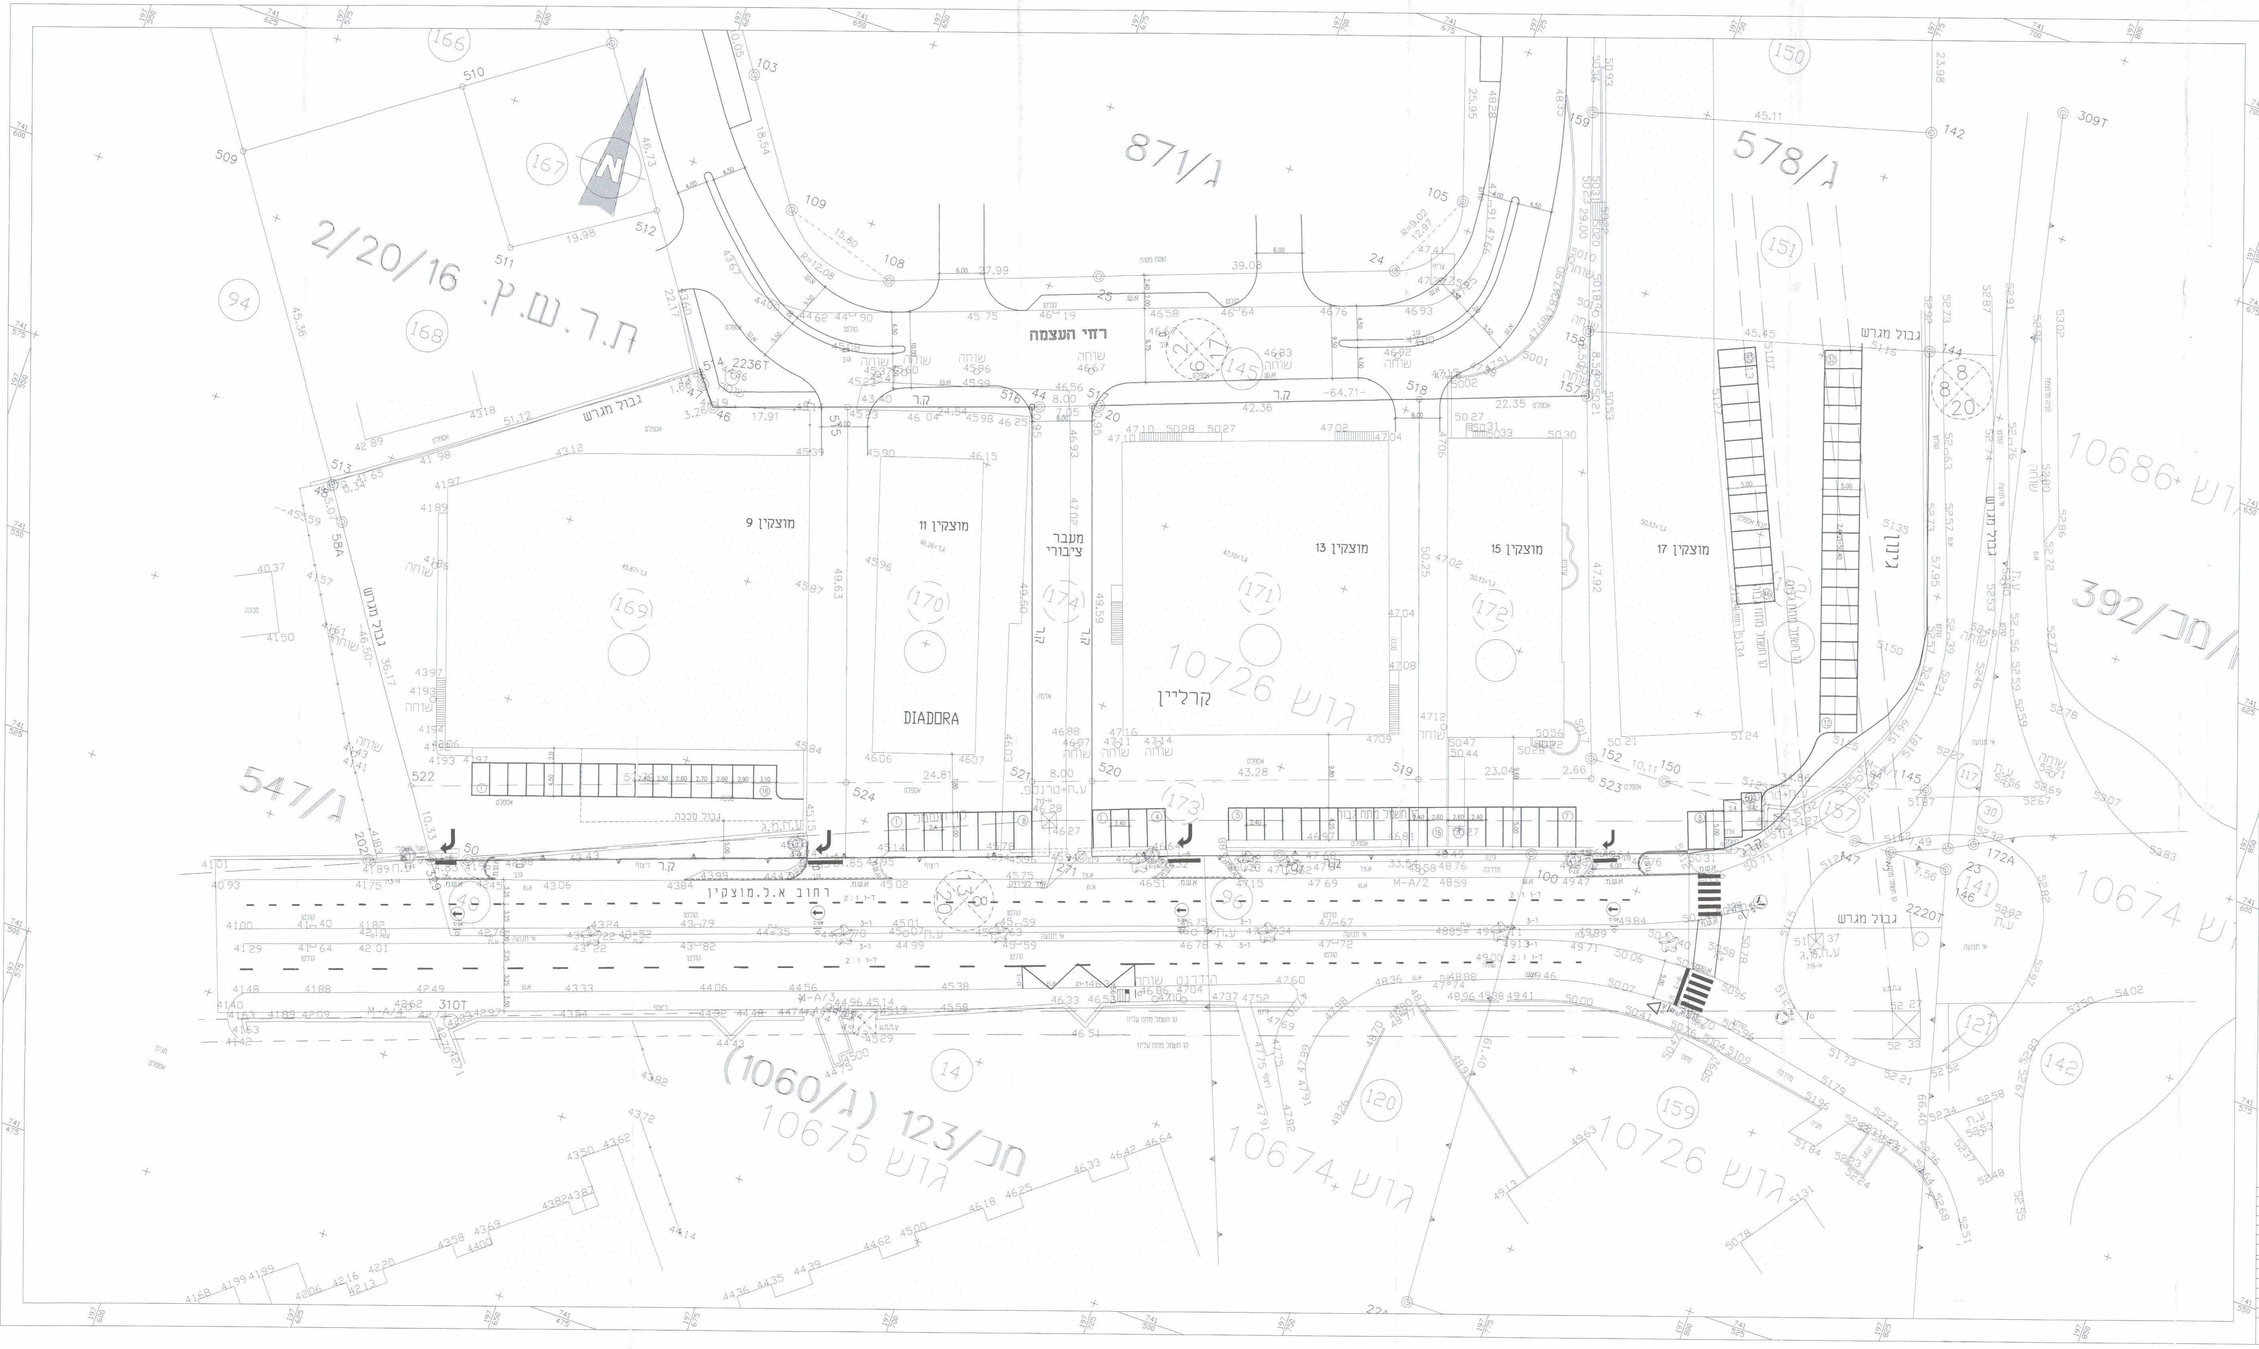

N
871/ג
578/ג
2/20/16 ת.ר.ש.צ.
392/מכ
547/ג
(1060/ג) 123/מכ
גוש 10726
גוש 10686
גוש 10674
גוש 10675
רח' העצמה
רחוב א.ל.מוצקין
מוצקין 9
מוצקין 11
מוצקין 13
מוצקין 15
מוצקין 17
DIADORA
קרליין
מעבר ציבורי
גבול מגרש
שוחה
ק.ר
1:250

חוק התכנון והבניה תשכ"ה - 1965
ועדה מקומית לתכנון ולבניה
מורדות הכרמל
תכנית ת.ר.ש. מס' מכ/672
נדונה בישיבה מס' 236 בתאריך 14.5.03
הועברה לועדה המחוזית לתכנון ולבניה
עם המלצה למתן תוקף.
מהנדסת הועדה יושב ראש הועדה

הודעה על הפקדת תוכנית מס' מכ/672
ורסמה בילקוט הפרסומים מס' 5395
ביום 3.5.05

משרד הפנים מחוז חיפה
חוק התכנון והבניה תשכ"ה-1965
אישור תכנית מס. מכ/672
הועדה המחוזית לתכנון ולבניה החליטה
ביום 22.6.05 לאשר את התכנית.
סמנכ"ל לתכנון יו"ר הועדה המחוזית

מחלקת הנדסה
נתהרל
18-12-2005
חתימה

הודעה על אישור תכנית מס. מכ/672
פורסמה בילקוט הפרסומים מס. 5593
ביום 8.11.06

משרד הפנים
הועדה המחוזית לתכנון ובניה
מחוז חיפה
10-7-2006

מגיש : יהודה אשד
יועץ תנועה
12.12.05

אינג' יהודה אשד בע"מ

אינג' בוריס טיקמן
מהנדס עיריית טירת כרמל

מס'	שינוי	תאריך	XREF :
1	הוספת רח' העצמה	30.11.04	1336-tih1

התכנית: **טירת כרמל-חבי מקדשי**
נספח תנועה לתב"ע מכ' 672

תכנן: יהודה
קובץ: 1336-01
בדק:
אשר:
קנ"מ: 1:250
תאריך: 28.12.03

הוצאה: 1
מס שרטוט: 1336-01
○לביצוע ○למכרז ○לעיון

יהודה אשד
YEHUDA ESHED
Holland Str. 28 Haifa
Tel. 825149 רח' הולנד 28 חיפה טל.