

הודעה על הבקשה תוכנית מס 58/1
 מס 30.11.6

תפוצה

תאריך	הערות
25.11.96	א"י מרגלית טוחי, אינג' ירודה גזית, מושב גבע כרמל
05.12.96	א"י מרגלית טוחי, אינג' ירודה גזית, מתכנן חשמל דוד ברום, מושב גבע כרמל
15.01.97	א"י מרגלית טוחי, אינג' ירודה גזית, מתכנן חשמל דוד ברום, מושב גבע כרמל
02.02.97	א"י מרגלית טוחי, מתכנן חשמל דוד ברום
01.04.97	א"י מרגלית טוחי, אינג' ירודה גזית, מתכנן חשמל דוד ברום, מושב גבע כרמל

משרד הפנים מחוז חיפה
 חוק התכנון והבניה לפס"ב-1965
 אישור תכנית מס 58/1
 הודעה הממוינת לתכנון ולבניה החליטה
 ביום 28.2.07 לשווק את התכנית.
 יו"ר הוועדה המחוזית

הודעה על אישור תכנית מס 58/1
 מס 14.6.07

מקרא:
 קו מים קיים
 קו ביוב קיים
 קו חשמל חתום קיים
 קו כבלים קיים
 קו ניקוז מתוכנן

הודעה המקומית לבנין
 חוק הכרזת
 מס 223/תשס"ז
 תכנית מס 58/1
 רחל שגיא - אדריכלית
 רישום מס 27756

תכנית מס' חב/23 - מושב גבע כרמל
 נספח ה- גינות
 (נספח מחייב)

הערות:
 גבע כרמל
 מושב עובדים
 להחייבות שיופוט נ"ב
 הכניסות למשקים עשויים להשתנות עקב זרימת התושבים.

שניונים ותוספות

מס	מחזור השני	מסומס	החלפה	תאריך
1	שניונים גאומטריים בכבישים 6.5-1	לעיון	כורנס	05.12.96
2	עדכון תכנון	לעיון	כורנס	15.01.97
3	עדכון תכנון	לעיון	כורנס	02.02.97
4	עדכון חומר למכרז	למכרז	כורנס	01.04.97
5	עדכון כבישים 860,870 ומרשימו	לביצוע	לד"ת	01.05.98
6				
7				
8				
9				
10				

ל ב צ ו ע

לעיון למכרז לביצוע

תכנון בהנדסה אזרחית, דרכים, תנועה ומזורים

לוי & שטרק


חברה להנדסה אזרחית, תנועה ומזורים
 ח'פ"מ, ע"ד הנשיא 69
 ת"ד 6807, מילר 31067
 טל: 04-8336624
 פקס: 04-8336628

שם התכנית: הרחבת מושב גבע כרמל מערכת כבישים תנועה - תכנון

הוכן עבור: מושב גבע כרמל
 המוסד: מושב גבע כרמל
 תכנית מס': 508/1.31
 מניס: 1 : 250 תאריך: 20.11.96

תכנון: לודנס
 ביקור: אברום
 שרשם: לודנס
 אישר: אברום

המבצע אחראי לכדיקת המידות ולהתאמתן במקום על המבצע לבשר את כל המידות. על כל מעות או אי התאמה עליו להודיע למוכר.

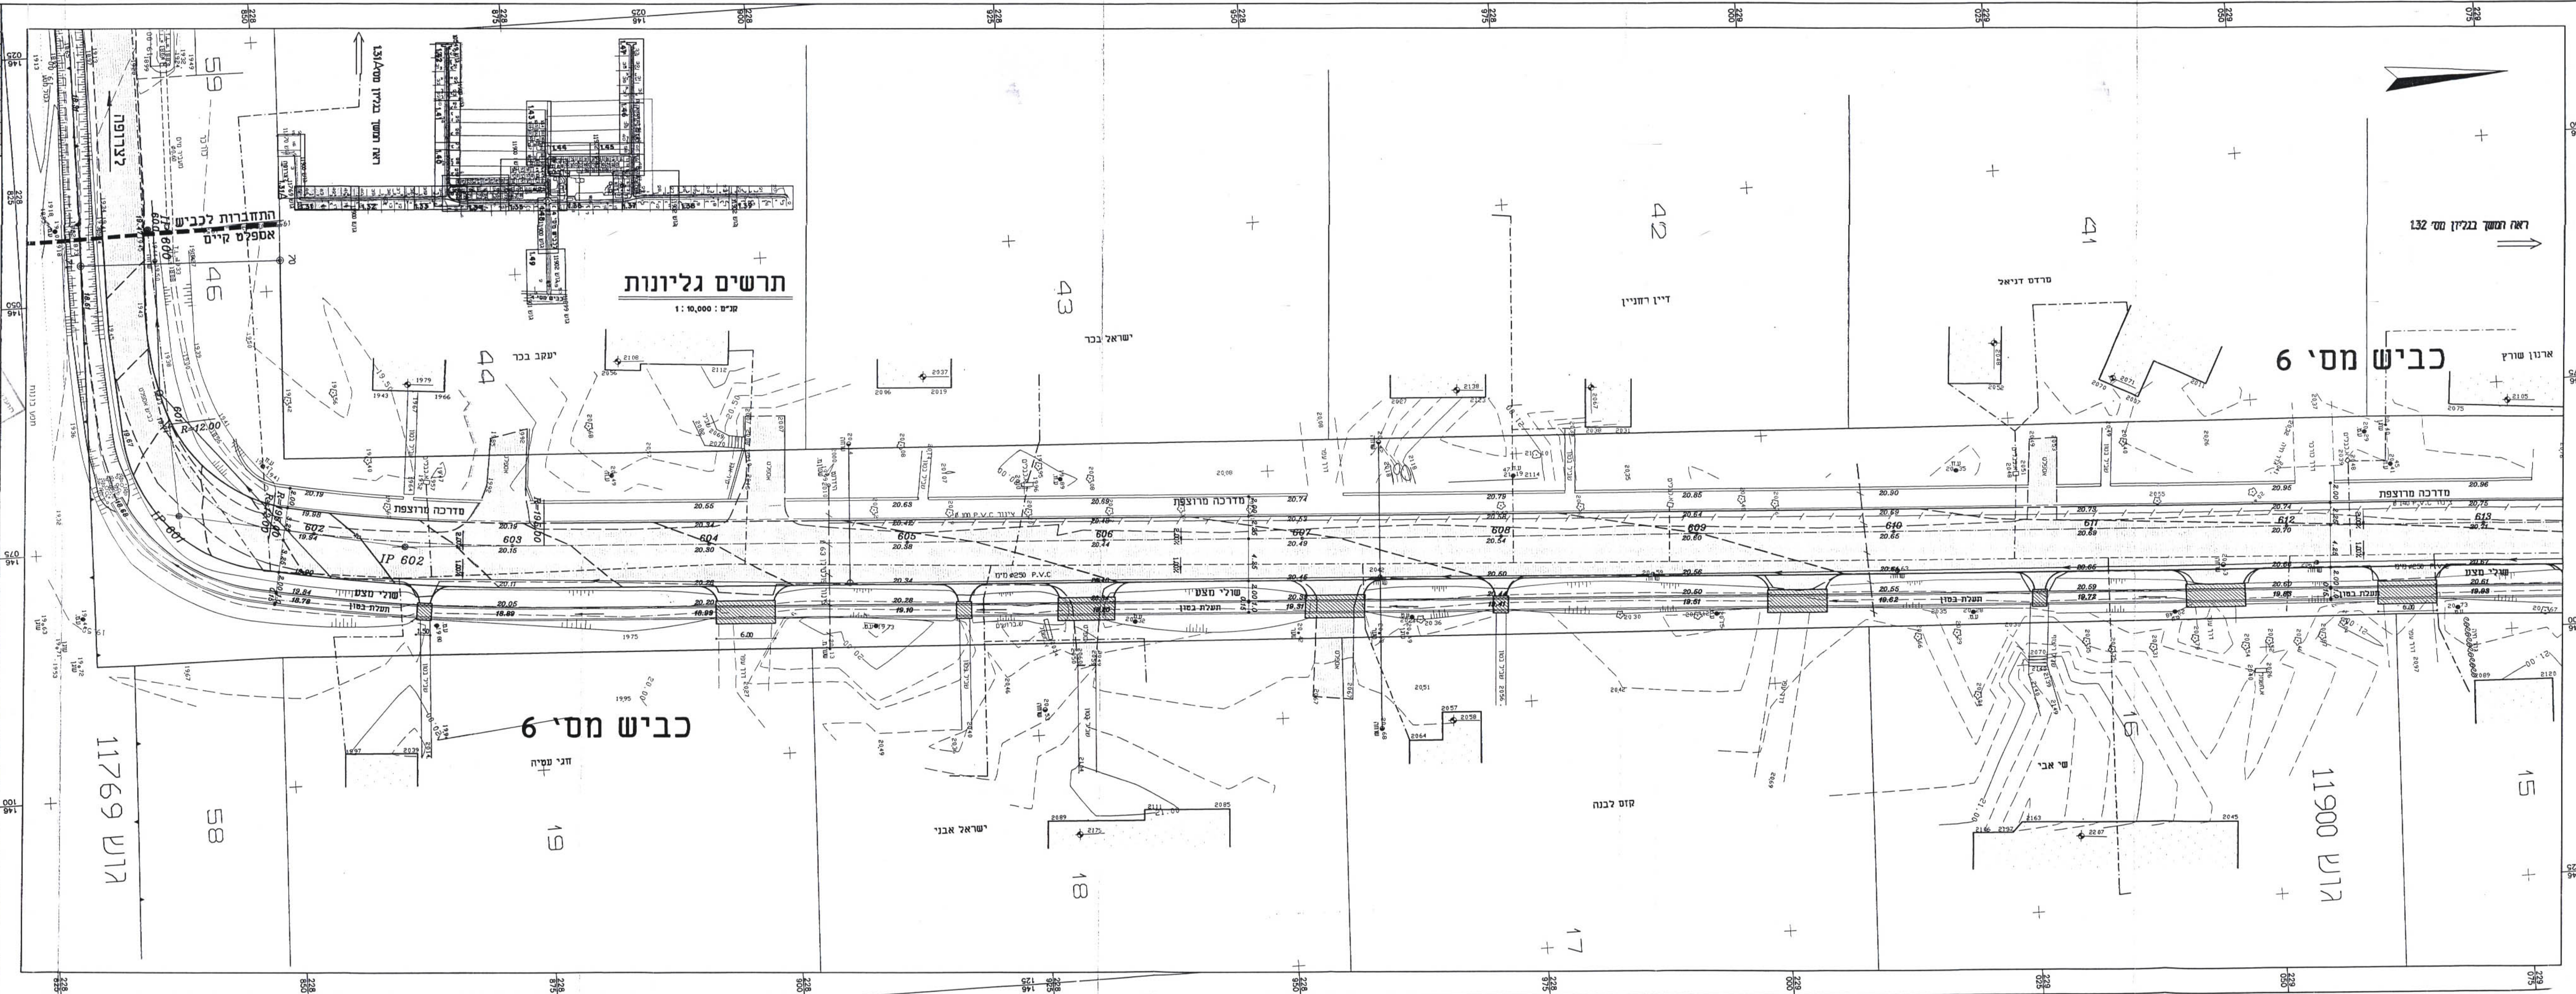

228 229 230 