

הודעה על הקמת הנתיב מס' 561
 מוסמכת בליקטו הפרוטומים מס' 30.11.66

תאריך	תיאור
25.11.96	א"ד מרגלית טוהר, אינג' ירודה גזית, מושב גבע כרמל
05.12.96	א"ד מרגלית טוהר, אינג' ירודה גזית, מתכנן חשמל דוד ברום, מושב גבע כרמל
15.01.97	א"ד מרגלית טוהר, אינג' ירודה גזית, מתכנן חשמל דוד ברום, מושב גבע כרמל
02.02.97	א"ד מרגלית טוהר, מתכנן חשמל דוד ברום
01.04.97	א"ד מרגלית טוהר, אינג' ירודה גזית, מתכנן חשמל דוד ברום, מושב גבע כרמל

הערות:
 הכניסות למסלולים עשויים להשתנות עקב דרישות מתקדמים, מכאן חובה חוק התכנון והנבייה תכ"ח-1965 מוסמכת בליקטו הפרוטומים מס' 5630 מיום 27.11.96

מטרות:
 קו מים קיים
 קו מים חדש
 קו מים מתוכנן

הקמת המערכת לניגון ולתכנון חוק התכנון והנבייה תכ"ח-1965 מוסמכת בליקטו הפרוטומים מס' 5630 מיום 27.11.96

הקמת מערכת לניגון ולתכנון חוק התכנון והנבייה תכ"ח-1965 מוסמכת בליקטו הפרוטומים מס' 5630 מיום 27.11.96

מס'	מחזור השנה	מטרה	תאריך
1	שניונים גאומטריים בבניינים 1, 5, 6	לדגם	05.12.96
2	ערכובת הנבנו	לדגם	15.01.97
3	ערכובת חומרי למרדף	לדגם	02.02.97
4	ערכובת חומרי למרדף	לדגם	01.04.97
5	ערכובת כבישים מס' 660,870 ומתרחבים	לדגם	10.05.98
6	ערכובת ציר כביש מס' 6 (מחזור 670)	לביצוע	30.07.98

תאריך: 6.9.98
 חתימה:

לביצוע

למכרז


תכנון בהנדסה אזרחית, דרכים, תנועה ורמזורים

לי & שטרק

אברהם לי, יו"ר שטרק, א"ר חזק, מנהל פרויקט

רחוב שיר הנשיא 69, ת"ד 8807, מודיעין 31067, טל 04-8336624, פקס 04-8336628

הוכן ע"י:	מושב גבע כרמל
מסמך:	מושב גבע כרמל
תכנית מס':	508/1.38
תאריך:	20.11.96
מבצע:	אברהם
שרטט:	אשר

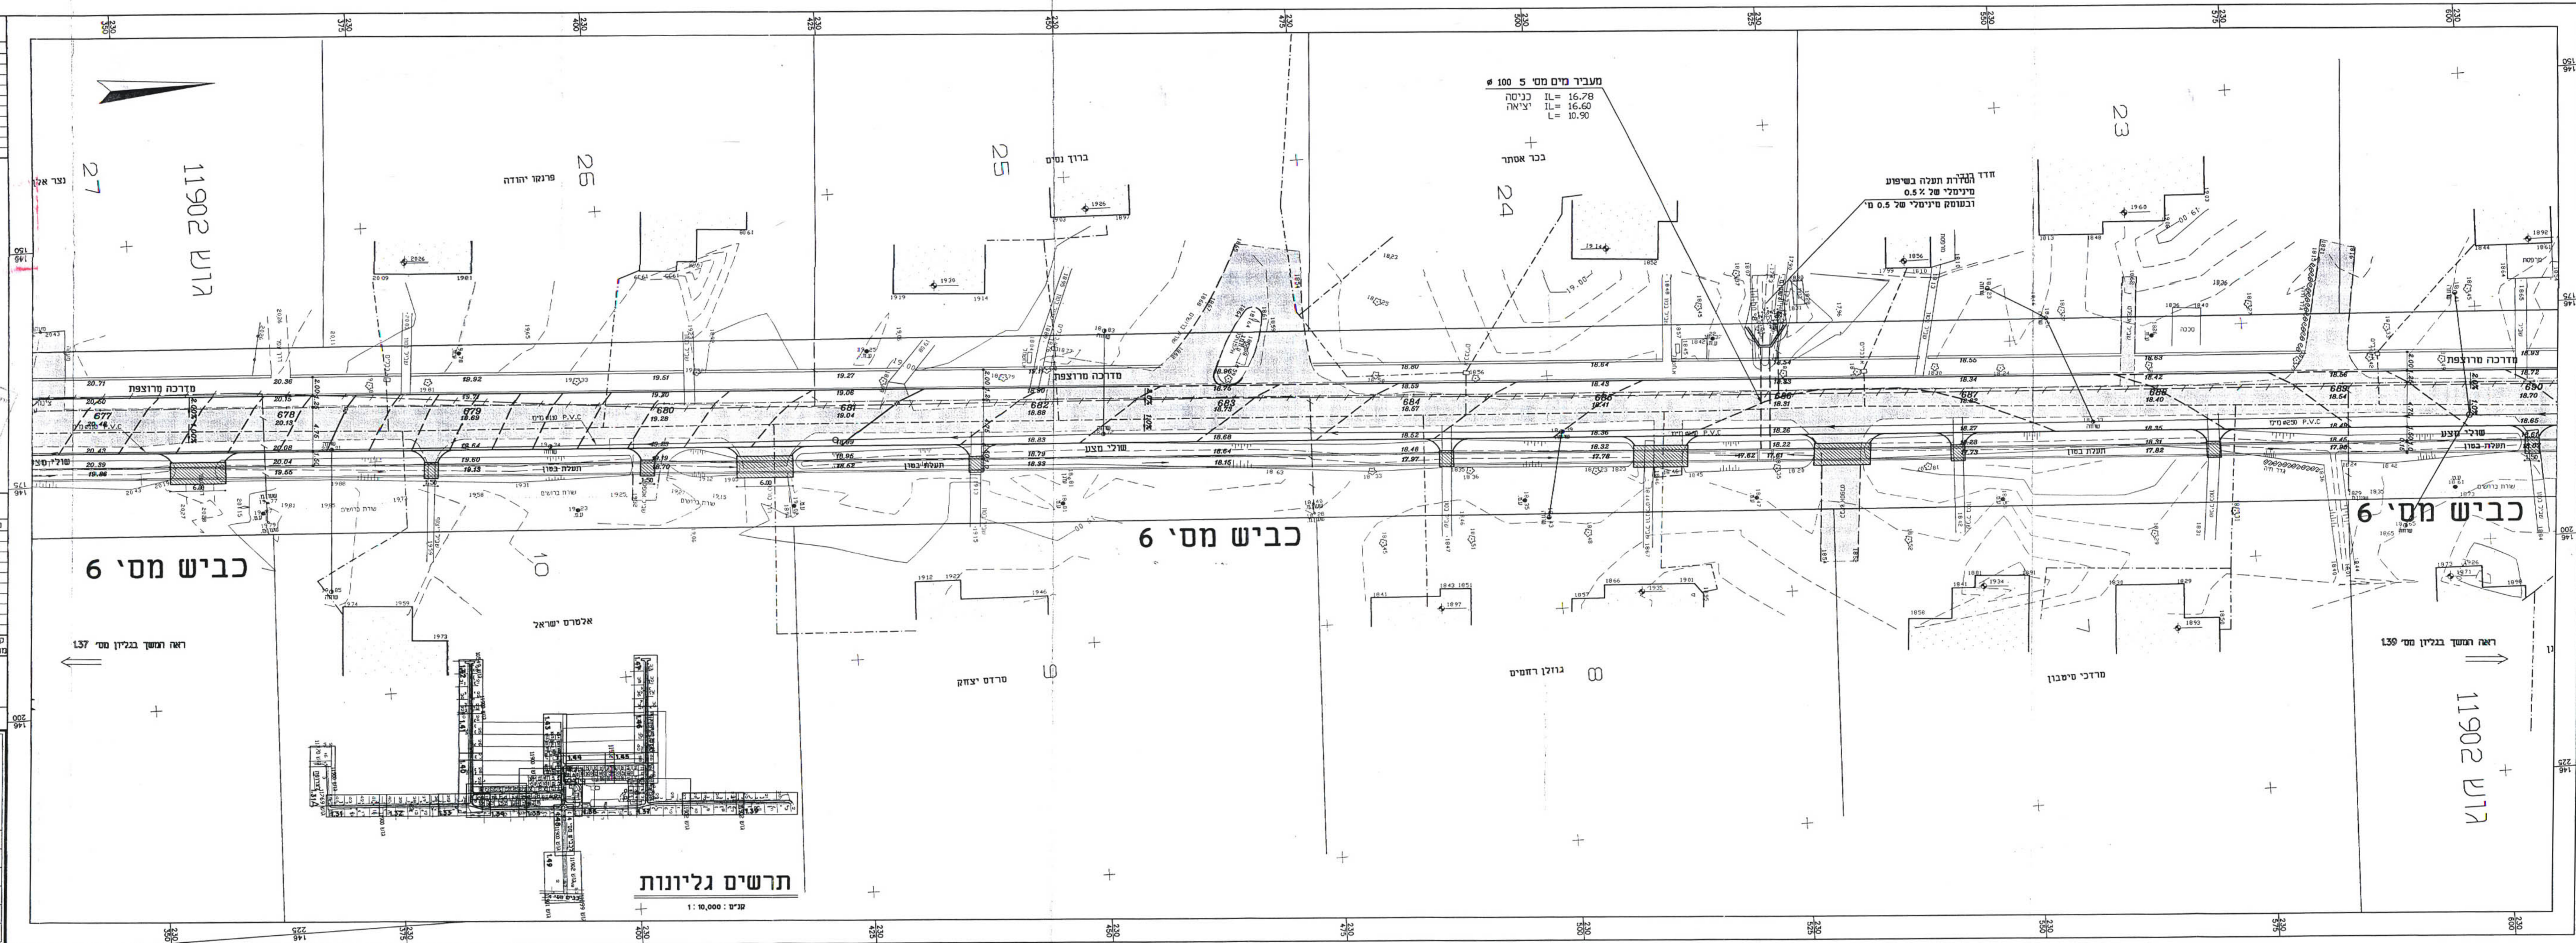

תאריך: 20.11.96
 מסמך: מושב גבע כרמל
 מדרגה מרוצפת
 מערבית מים מס' 5
 תנועה - תכנון

מבצע: אברהם
 שרטט: אשר

מבצע: אברהם
 שרטט: אשר

מבצע: אברהם
 שרטט: אשר