גבע כרמל
מושב עובדים
להתיישבות שיתופית בע"מ

רחל שלם - אדריכלית
רשיון מס' 00027756

תכנית מס' חכ/ 23/ נ — מושב גבע כרמל
נספח ה' —ניקוז
(נספח מחייב)

תפוצה

מס' עותק	הופץ ל -	תאריך
	אדי מרגלית סוחוי, אינג' יהודה גזית, מושב גבע כרמל	25.11.96
1	אדי מרגלית סוחוי, אינג' יהודה גזית, מתכנן חשמל דוד ברהום, מושב גבע כרמל	05.12.96
2	אדי מרגלית סוחוי, אינג' יהודה גזית, מתכנן חשמל דוד ברהום, מושב גבע כרמל	15.01.97
3	אדי מרגלית סוחוי, מתכנן חשמל דוד ברהום	02.02.97
.4	אדי מרגלית סוחוי, אינג' יהודה גזית, מתכנן חשמל דוד ברהום, מושב גבע כרמל	01.04.97

משרד הפנים
הועדה המחוזית לתכנון ולבניה מחוז חיפה
18-04-2007
תיק מס'

הודעה על הפקדת תוכנית מס' חכ/23/נ
פורסמה בילקוט הפרסומים מס. 5601
מיום 30.11.06

הועדה המקומית לבניה ולתכנון עיר
חוף הכרמל
תכנית גבע כרמל מס' חכ/23/נ
הועברה לועדה המחוזית לבניה ולתכנון ערים עם המלצה לאישור.
ישיבה מס' 2007001 מיום 5.2.07
יושב ראש הועדה
מהנדס הועדה

ראש המועצה האזורית חוף הכרמל

משרד הפנים מחוז חיפה
חוק התכנון והבניה תשכ"ה-1965
אישור תכנית מס. חכ/23/נ
הועדה המחוזית לתכנון ולבניה החליטה
ביום 28.2.07 לאשר את התכנית.
יו"ר הועדה המחוזית

הודעה על אישור תכנית מס. חכ/23/נ
פורסמה בילקוט הפרסומים מס. 5680
מיום 14.6.07

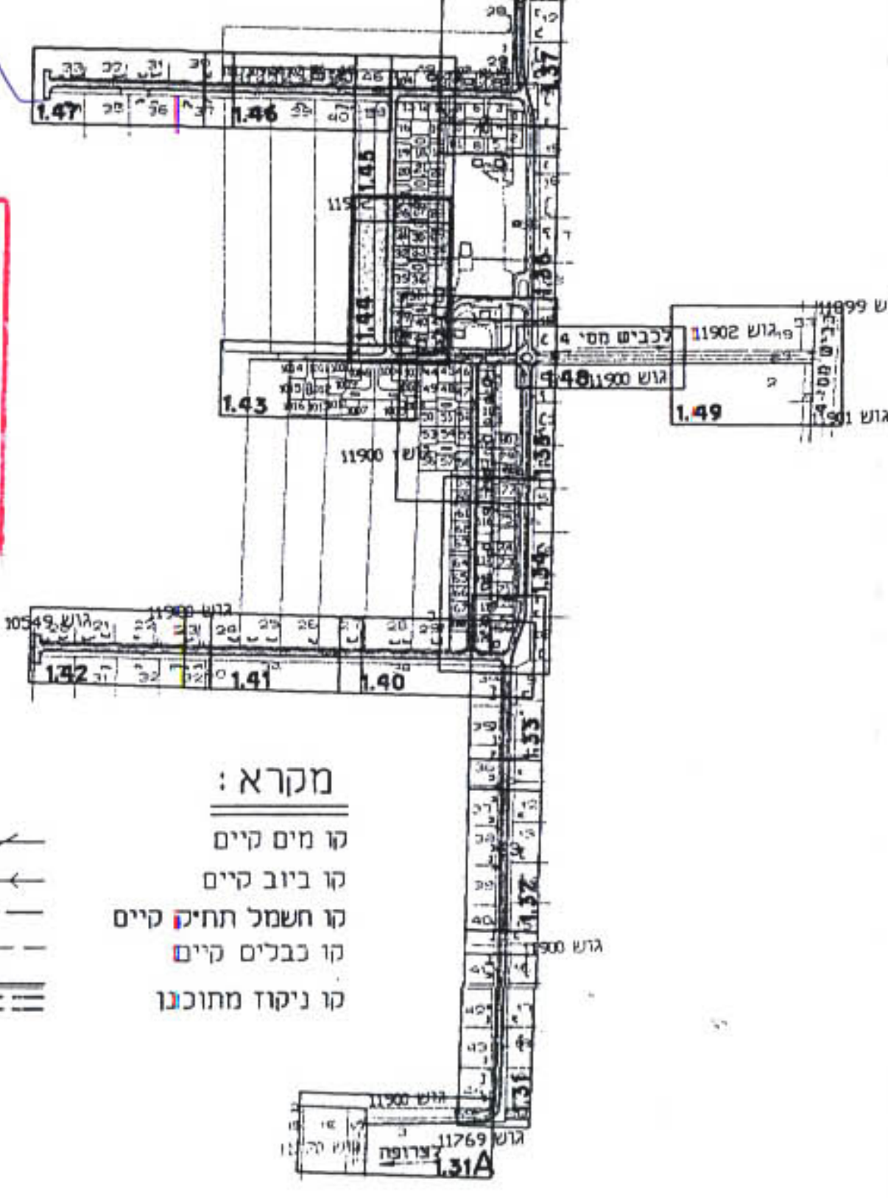
גוש 11902
גוש 11900
גוש 11899
גוש 11901
גוש 10549
גוש 11769
לכביש מס' 4
לצרופה
1.31A
1.32
1.34
1.35
1.36
1.37
1.38
1.39
1.40
1.41
1.43
1.44
1.45
1.46
1.47
1.48
1.49
1.53

מקרא:

- קו מים קיים
- קו ביוב קיים
- קו חשמל תתיק קיים
- קו כבלים קיים
- קו ניקוז מתוכנן

תרשים גליונות

קנ"מ : 1 : 10,000

הערה :
הכניסות למשקים עשויים להשתנות עקב דרישת התושבים.

שינויים ותוספות

מס'	מהות השינוי	סטטוס	חתימה	תאריך
1	שינויים גאומטריים בכבישים 1, 5, 6	לעיון	לורנס	05.12.96
2	עדכון תכנון	לעיון	לורנס	15.01.97
3	עדכון תכנון	לעיון	לורנס	02.02.97
4	עדכון חומר למכרז	למכרז	לורנס	01.04.97
5	עדכון כבישים 860,870 ומגרשים	לביצוע	דלית	11.05.98
6	עדכון קו ניקוז מס' 41	לביצוע	דלית	30.07.98
7	עדכון קו ניקוז מס' 3 וביטול תעלת עפר בחתכים 203-205	לביצוע	דלית	10.08.98
8				
9				
10				
קבצי מחשב	KAYAM, T2, PRAT250A, PRAT250B, TP_TRIM, PAR250, MAR		MIS250.DWG	

קבצים ב - XREF ; קובץ ראשי

לביצוע

תאריך: 16.8.98
חתימה:

לעיון ○ למכרז ○ לביצוע ▨

תכנון בהנדסה אזרחית,
דרכים, תנועה ורמזורים

לוי & שטרק
אברהם לוי ,
יוסי שטרק , אריה צוק
מהנדסים יועצים

חיפה, שדי הנשיא 69
ת.ד. 6807 מיקוד 31067
טל. 04-8336624
פקס. 04-8336628

מכון התקנים הישראלי ת"י ISO 9001 מערכת איכות מאושרת

הוכן עבור : מושב גבע כרמל
המקום : מושב גבע כרמל
תכנית מס' : 508/1.44
קנ"מ : 1 : 250
תאריך : 20.11.96
תכנן : לורנס
ביקר : אברהם
שרטט : לורנס
אישר : אברהם

שם התכנית :
הרחבת מושב גבע כרמל
מערכת כבישים
תנוחה - תכנון

המבצע אחראי לבדיקת המידות ולהתאמתן במקום.
על המבצע לבקר את כל המידות.
על כל טעות או אי התאמה עליו להודיע למתכנן.

D:\508\DWG\MIS\Mis250.dwg Thu Aug 13 15:21:08 1998 Levy & Shtark Civil Engineers Haifa - (02dalit)

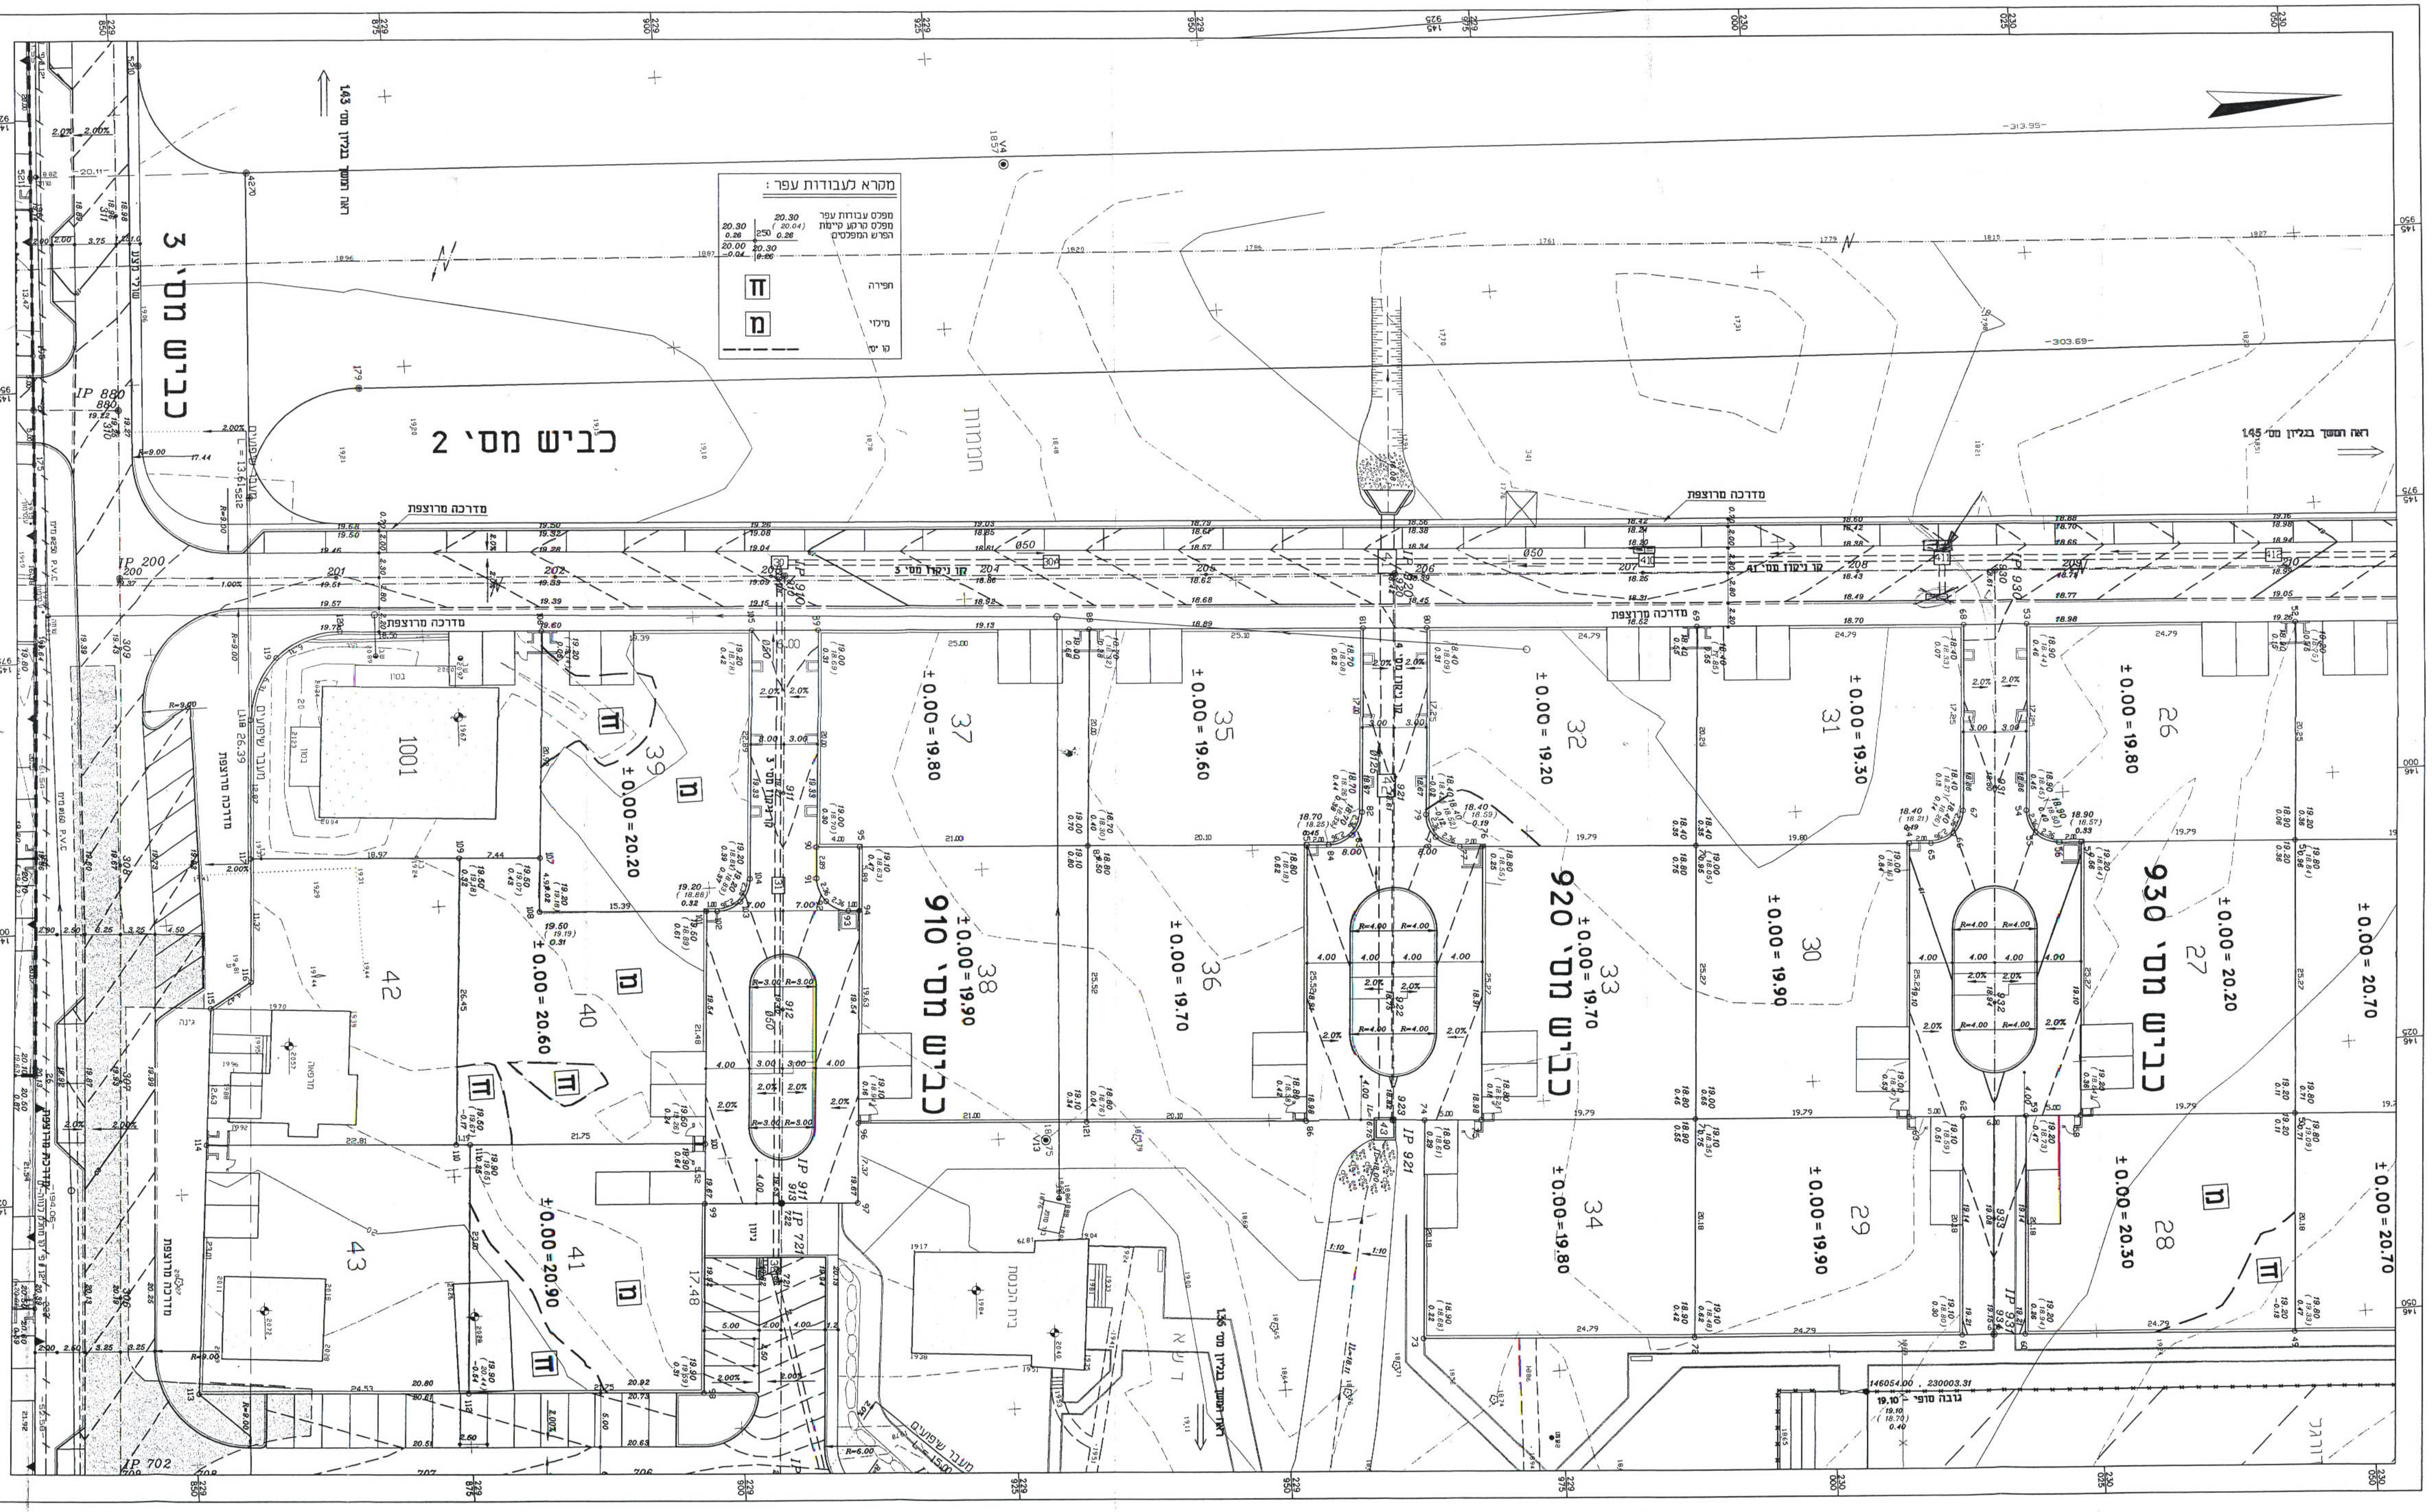
ראה המשך בגליון מס' 143
ראה המשך בגליון מס' 145
ראה המשך בגליון מס' 136
כביש מס' 2
כביש מס' 3
כביש מס' 910
כביש מס' 920
כביש מס' 930
מדרכה מרוצפת
חממות
מקרא לעבודות עפר :
מפלס עבודות עפר
מפלס קרקע קיימת
הפרש המפלסים
חפירה
מילוי
קו יס'
ח
מ
IP 200
IP 702
IP 880
IP 911
IP 921
IP 934
1001
26
27
28
29
30
31
32
33
34
35
36
37
38
39
40
41
42
43
±0.00=19.80
±0.00=19.60
±0.00=19.20
±0.00=19.30
±0.00=20.20
±0.00=19.90
±0.00=19.70
±0.00=20.60
±0.00=20.90
±0.00=20.30
±0.00=20.70
146054.00 , 230003.31
גובה סופי - 19.10
229 850
229 875
229 900
229 925
229 950
229 975
230 000
230 025
145 925
145 950
145 975
146 000
146 025