


תפוצה				
תאריך	האפק ל -			
: הערה				
הכניסות למשקים עשויים להשתנות עקב זרישת התושבים.				
: מקרא				
<div style="display: flex; justify-content: space-around; align-items: center;"> <div style="text-align: center;"> <p>קו מים קיים</p> </div> <div style="text-align: center;"> <p>קו ביוב קיים</p> </div> <div style="text-align: center;"> <p>קו חשמל חוקי קיים</p> </div> <div style="text-align: center;"> <p>קו כבלים קיים</p> </div> <div style="text-align: center;"> <p>קו ניסוז מחוכנו</p> </div> </div>				
תכנית מס' חכ/23 - נ - מושב גבע כרמל נספח ה-1 ניסוז (נספח מחייב)				
: שינויים ותוספות				
מס'	מחלה השינוי	סטטוס	חתימה	תאריך
1	עדכון חומר למכרז	למכרז		
2	עדכון כבישים 860,870 ומגרשים	לביצוע		
3				
4				
5				
6				
7				
8				
9				
10				

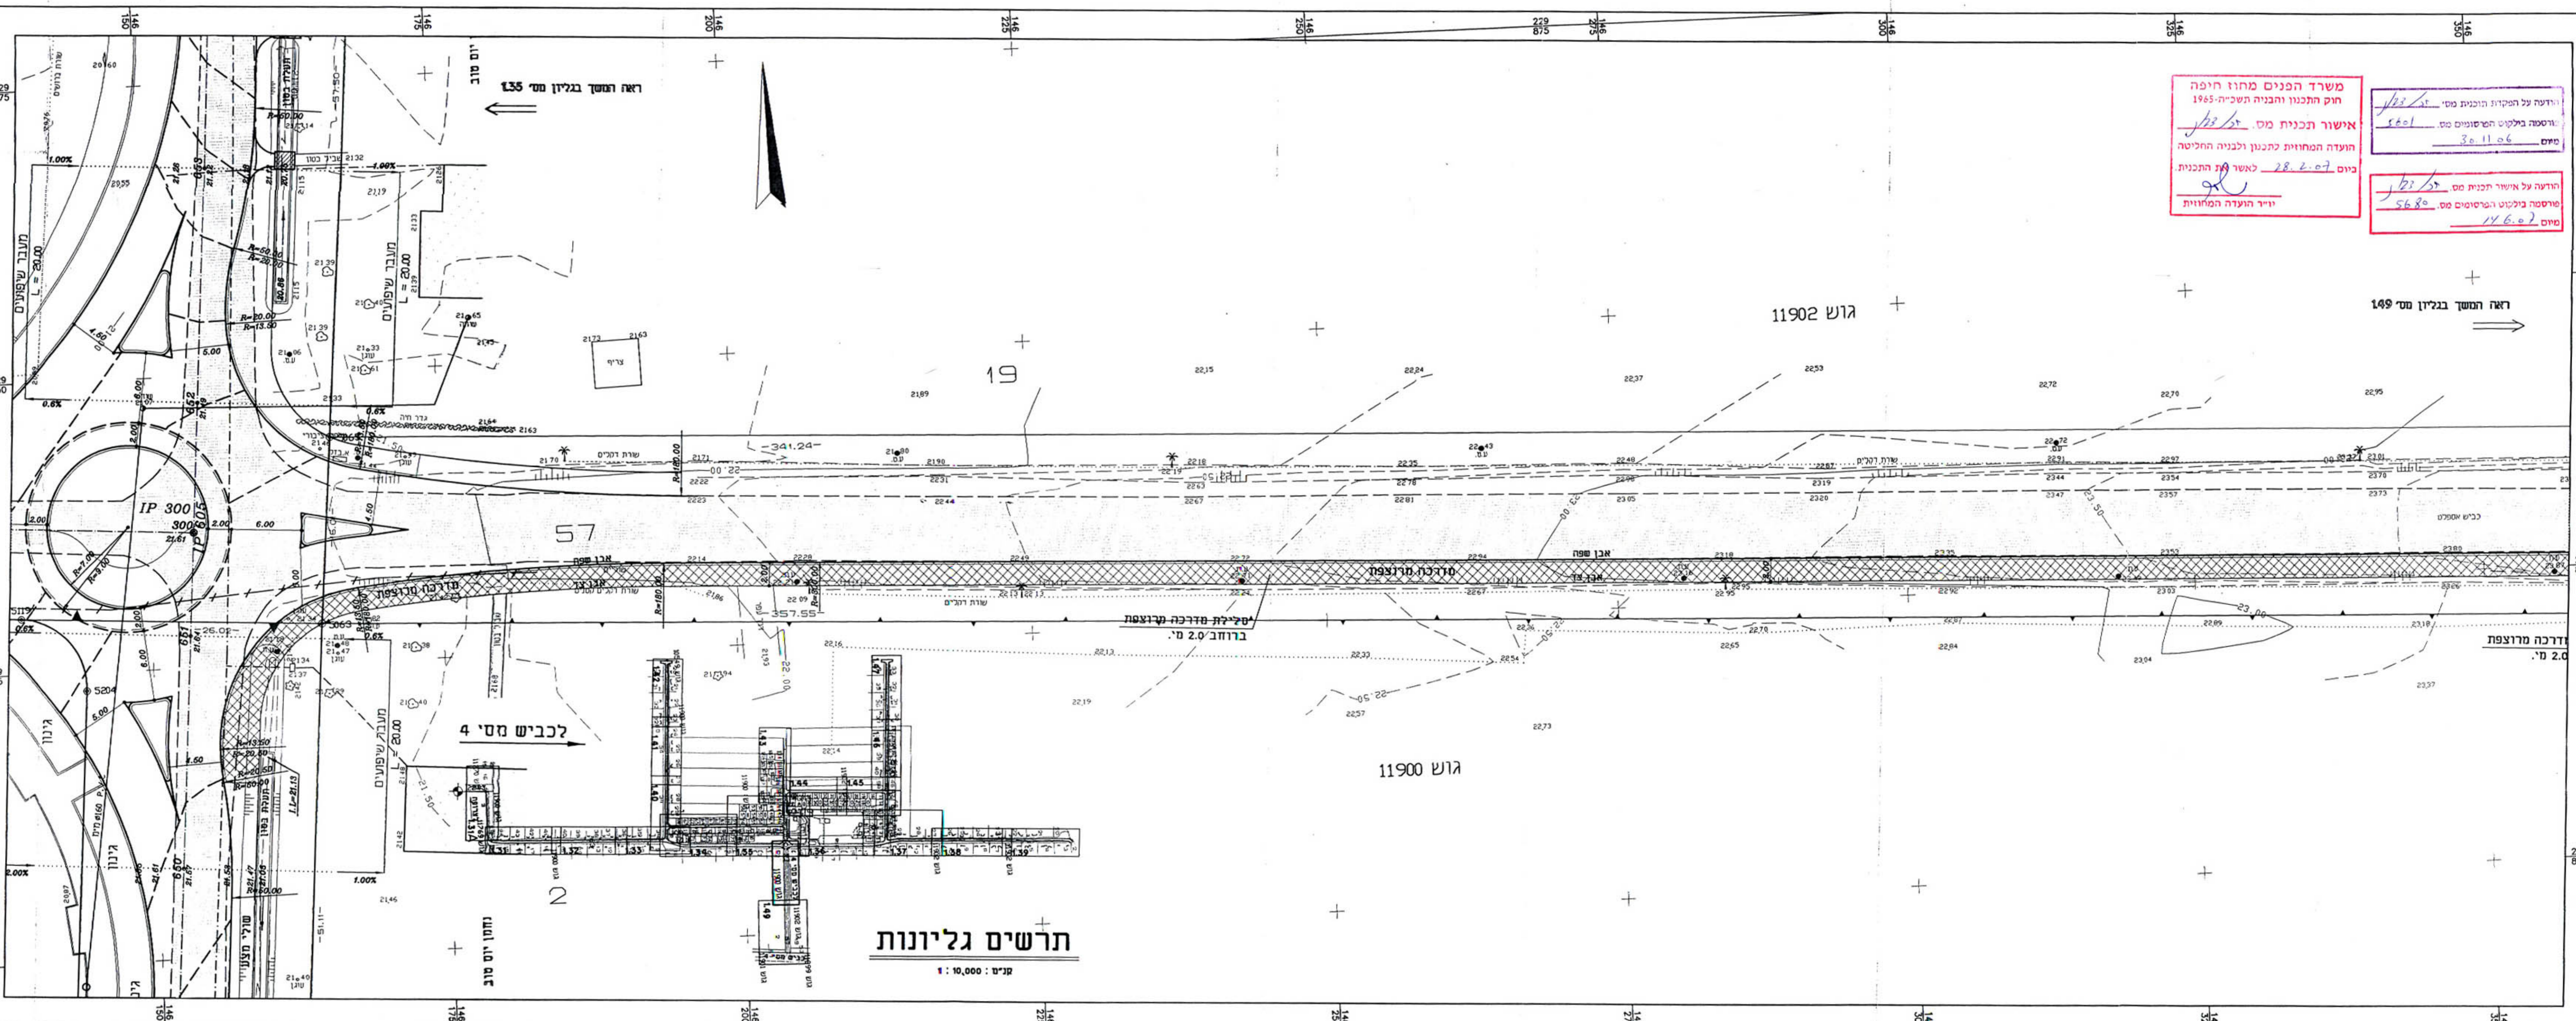

משרד הפנים מחוז חיפה
חוק התכנון והבניה תשכ"ח-1965
אישור תכנית מס' 561
הועדה המחוזית לתכנון ולבניה החליטה
ביום 28.2.07 לאשר את התכנית.
יו"ר הועדה המחוזית

הודעה על הפקידות הונתה מס' 561
 מוסטה בולטות השינויים מס' 561
 מיום 30.11.06

הודעה על אישור תכנית מס' 561
 מוסטה בולטות השינויים מס' 561
 מיום 17.6.07

דני אגון
גבע כרמל
מושב עובדים
לחתישות שיתופית בע"מ
רחל שלם
רשיון מס' 000217556
אדריכלית

תוכנית לבניית מגורים
 חוק הכרזה
 תכנית מס' 561
 מוסטה בולטות השינויים
 מס' 561

ראש ההגנה לתכנון
חוק התכנון והבניה