דני אסף

גבע כרמל
מושב עובדים
להתיישבות שיתופית בע"מ

תכנית מס' חכ/ 23/ נ — מושב גבע כרמל
נספח ה' –ניקוז
(נספח מחייב)

רחל שלם - אדריכלית
רשיון מס' 00027756

תפוצה

מס' עדכון	הופץ ל -	תאריך

הערה :
הכניסות למשקים עשויים להשתנות עקב דרישת התושבים.

הודעה על הפקדת תוכנית מס' חכ/23/נ
פורסמה בילקוט הפרסומים מס. 5601
מיום 30.11.06

משרד הפנים מחוז חיפה
חוק התכנון והבניה תשכ"ה-1965
אישור תכנית מס. חכ/23/נ
הועדה המחוזית לתכנון ולבניה החליטה
ביום 28.2.07 לאשר את התכנית.
יו"ר הועדה המחוזית

הודעה על אישור תכנית מס. חכ/23/נ
פורסמה בילקוט הפרסומים מס. 5680
מיום 17.6.07

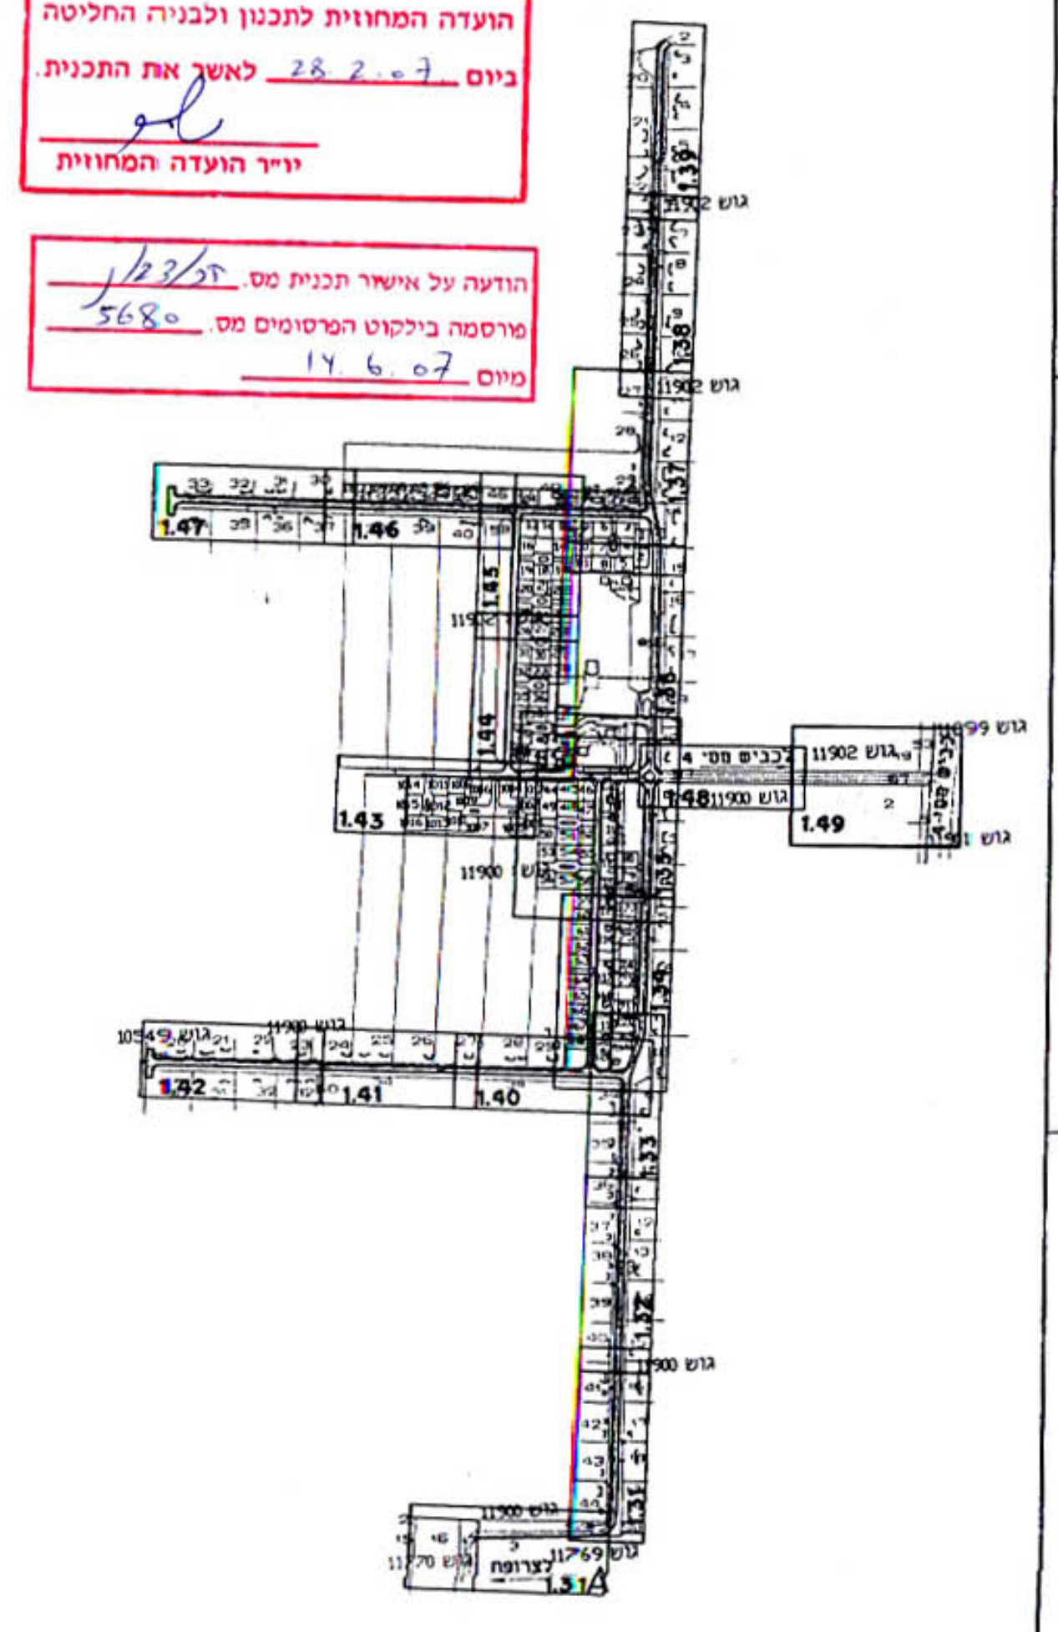
1.47
1.46
1.45
1.49
1.43
1.41
1.40
1.39
1.38
גוש 11902

תרשים גליונות

קנ"מ : 1 : 10,000

מקרא :
קו מים קיים
קו ביוב קיים
קו חשמל תתיק קיים
קו כבלים קיים
קו ניקוז מתוכנן

הועדה המקומית לבניה ולתכנון עיר חוף הכרמל
תכנית גבע כרמל מס' חכ/23/נ
הועברה לועדה המחוזית לבניה ולתכנון ערים עם המלצה לאישור.
מיום 5.2.07 ישיבה מס' 2007001
מהנדס הועדה
יו"ר הועדה

המועצה האזורית חוף הכרמל

הועדה המקומית
18-01-2007
תיק מס'

שינויים ותוספות

מס'	מהות השינוי	סטטוס	חתימה	תאריך
1	עדכון חומר למכרז	למכרז	לורנס	01.04.97
2	עדכון כבישים 860,870 ומגרשים	לביצוע	דלית	11.05.98
3				
4				
5				
6				
7				
8				
9				
10				

קבצי מחשב	קבצים ב - XREF	קובץ ראשי
	KAYAM,T2,PRAT250A,PRAT250B,TP_TRIM,PAR250,MAR	MIS250.DWG

ל ב צ ו ע

תאריך : 23.6.98
חתימה :

לעיון ○ למכרז ○ לביצוע ▨

לוי & שטרק
אברהם לוי ,
יוסי שטרק , אריה צוק
מהנדסים יועצים

תכנון בהנדסה אזרחית,
דרכים, תנועה ורמזורים

חיפה, שד' הנשיא 69
ת.ד. 6807 מיקוד 31067
טל. 04-8336624
פקס. 04-8336628

מכון התקנים הישראלי ת"י ISO 9001 מערכת איכות מאושרת

הוכן עבור :	מושב גבע כרמל
המקום :	מושב גבע כרמל
תכנית מס' :	508/1.49
קנ"מ : 1 : 250	תאריך : 18.03.97
תכנן : לורנס	ביקר : אברהם
שרטט : לורנס	אישר : אברהם

שם התכנית :
הרחבת מושב גבע כרמל
מערכת כבישים
תנוחה - תכנון

המבצע אחראי לבדיקת המידות ולהתאמתן במקום.
על המבצע לבקר את כל המידות.
על כל טעות או אי התאמה עליו להודיע למתכנן.

D:\508\DWG\MIS\Mis250.dwg Thu Jun 18 16:13:57 1998 Levy & Shtark Civil Engineers Haifa - (020alit)

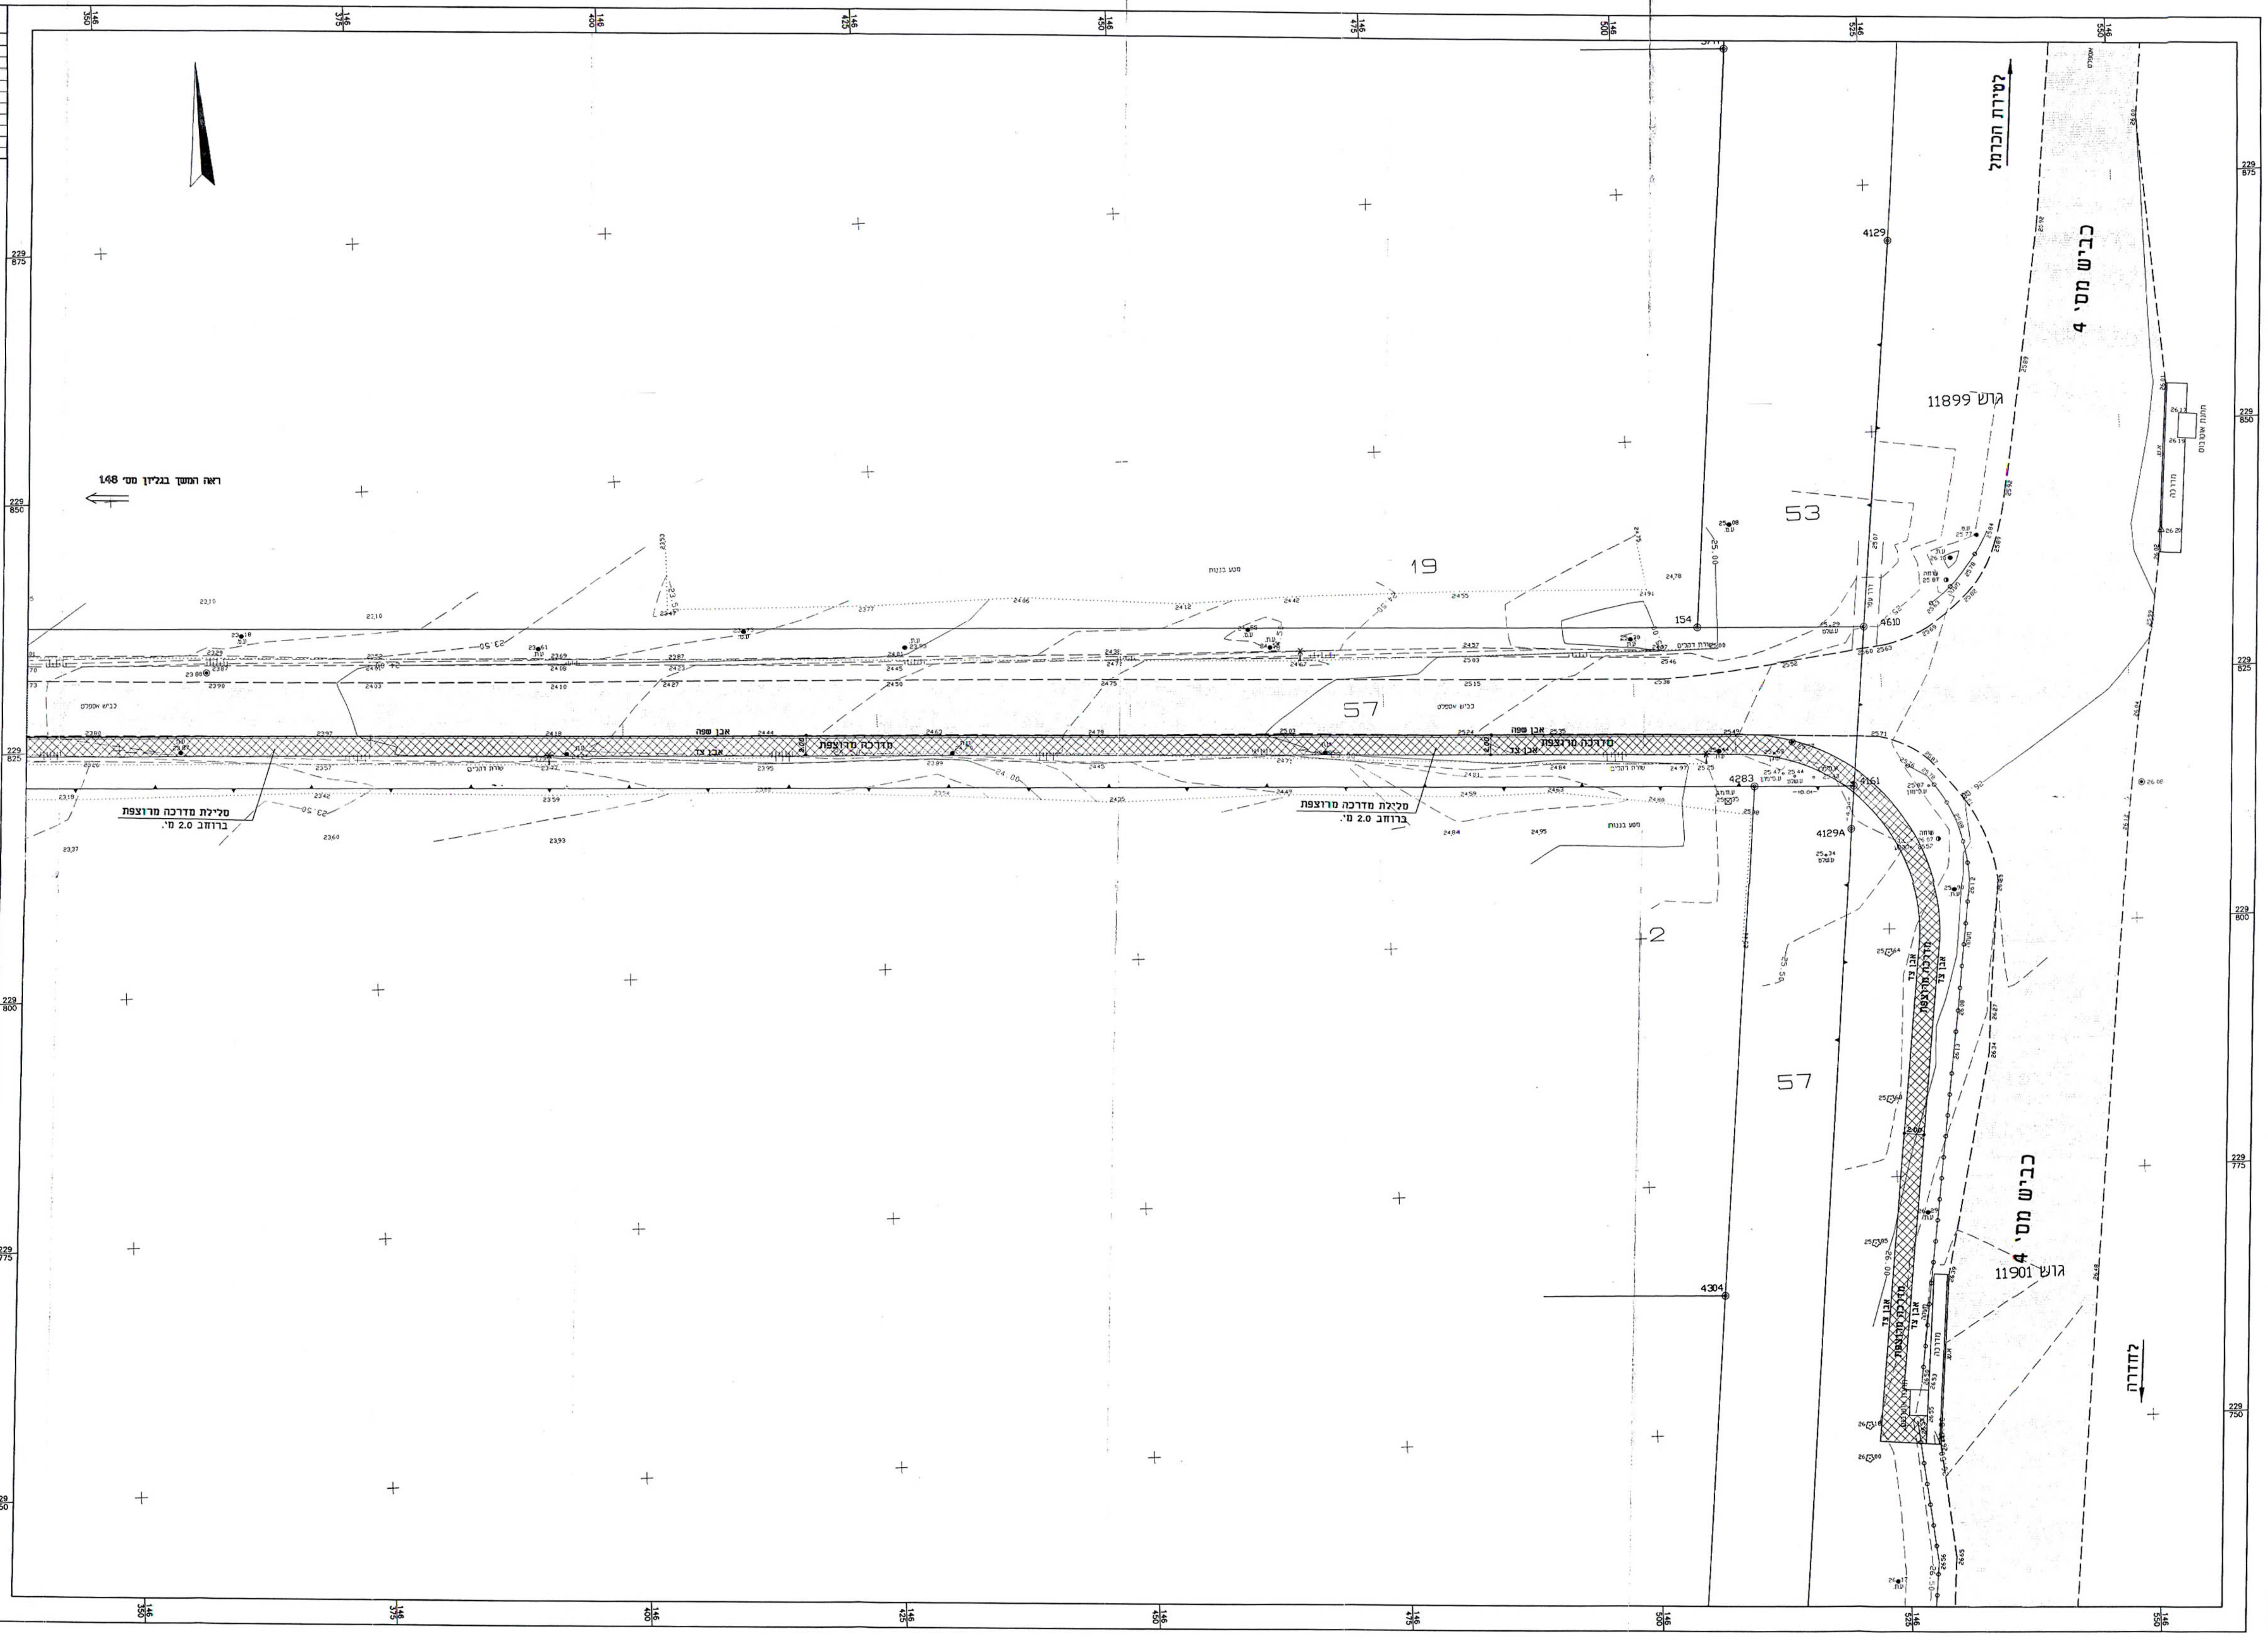
ראה המשך בגליון מס' 1.48
לעירת הכרמל
כביש מס' 4
גוש 11899
גוש 11901
לחדרה
תחנת אוטובוס
מדרכה
כביש אספלט
מטע בננות
שורת דקלים
דרך עפר
אבן שפה
אבן צד
מדרכה מרוצפת
סלילת מדרכה מרוצפת
ברוחב 2.0 מ'.
2.00
19
53
57
2
154
4610
4283
4161
4129
4129A
4304
146 350
146 375
146 400
146 425
146 450
146 475
146 500
146 525
146 550
229 875
229 850
229 825
229 800
229 775
229 750