תעלה ניקוז מס' 2

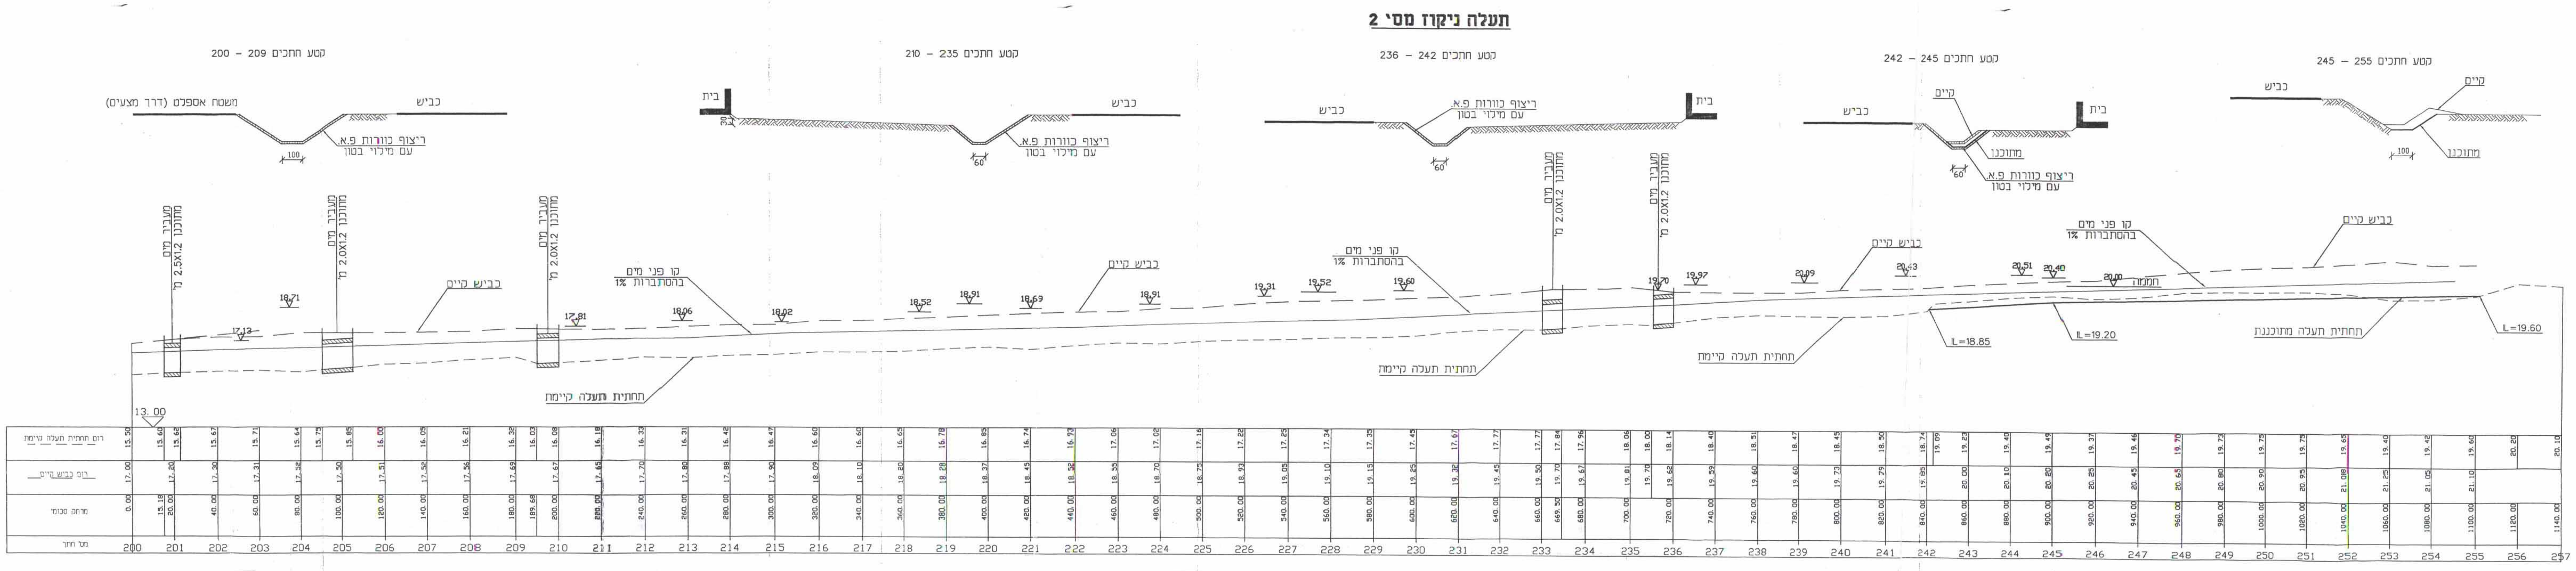
קטע חתכים 209 – 200
קטע חתכים 235 – 210
קטע חתכים 242 – 236
קטע חתכים 245 – 242
קטע חתכים 255 – 245
כביש
משטח אספלט (דרך מצע"ם)
ריצוף כורכר פ.א עם מילוי בטון
בית
קיים
מתוכנן
מעביר מים מתוכנן 2.5X1.2 מ'
מעביר מים מתוכנן 2.0X1.2 מ'
כביש קיים
קו פני מים בהסתברות 1%
תחתית תעלה קיימת
תחתית תעלה מתוכננת
IL=18.85
IL=19.20
IL=19.60
13.00
רום תחתית תעלה קיימת
רום כביש קיים
מרחק מצטבר
מס' חתך

תעלה ניקוז מס' 3

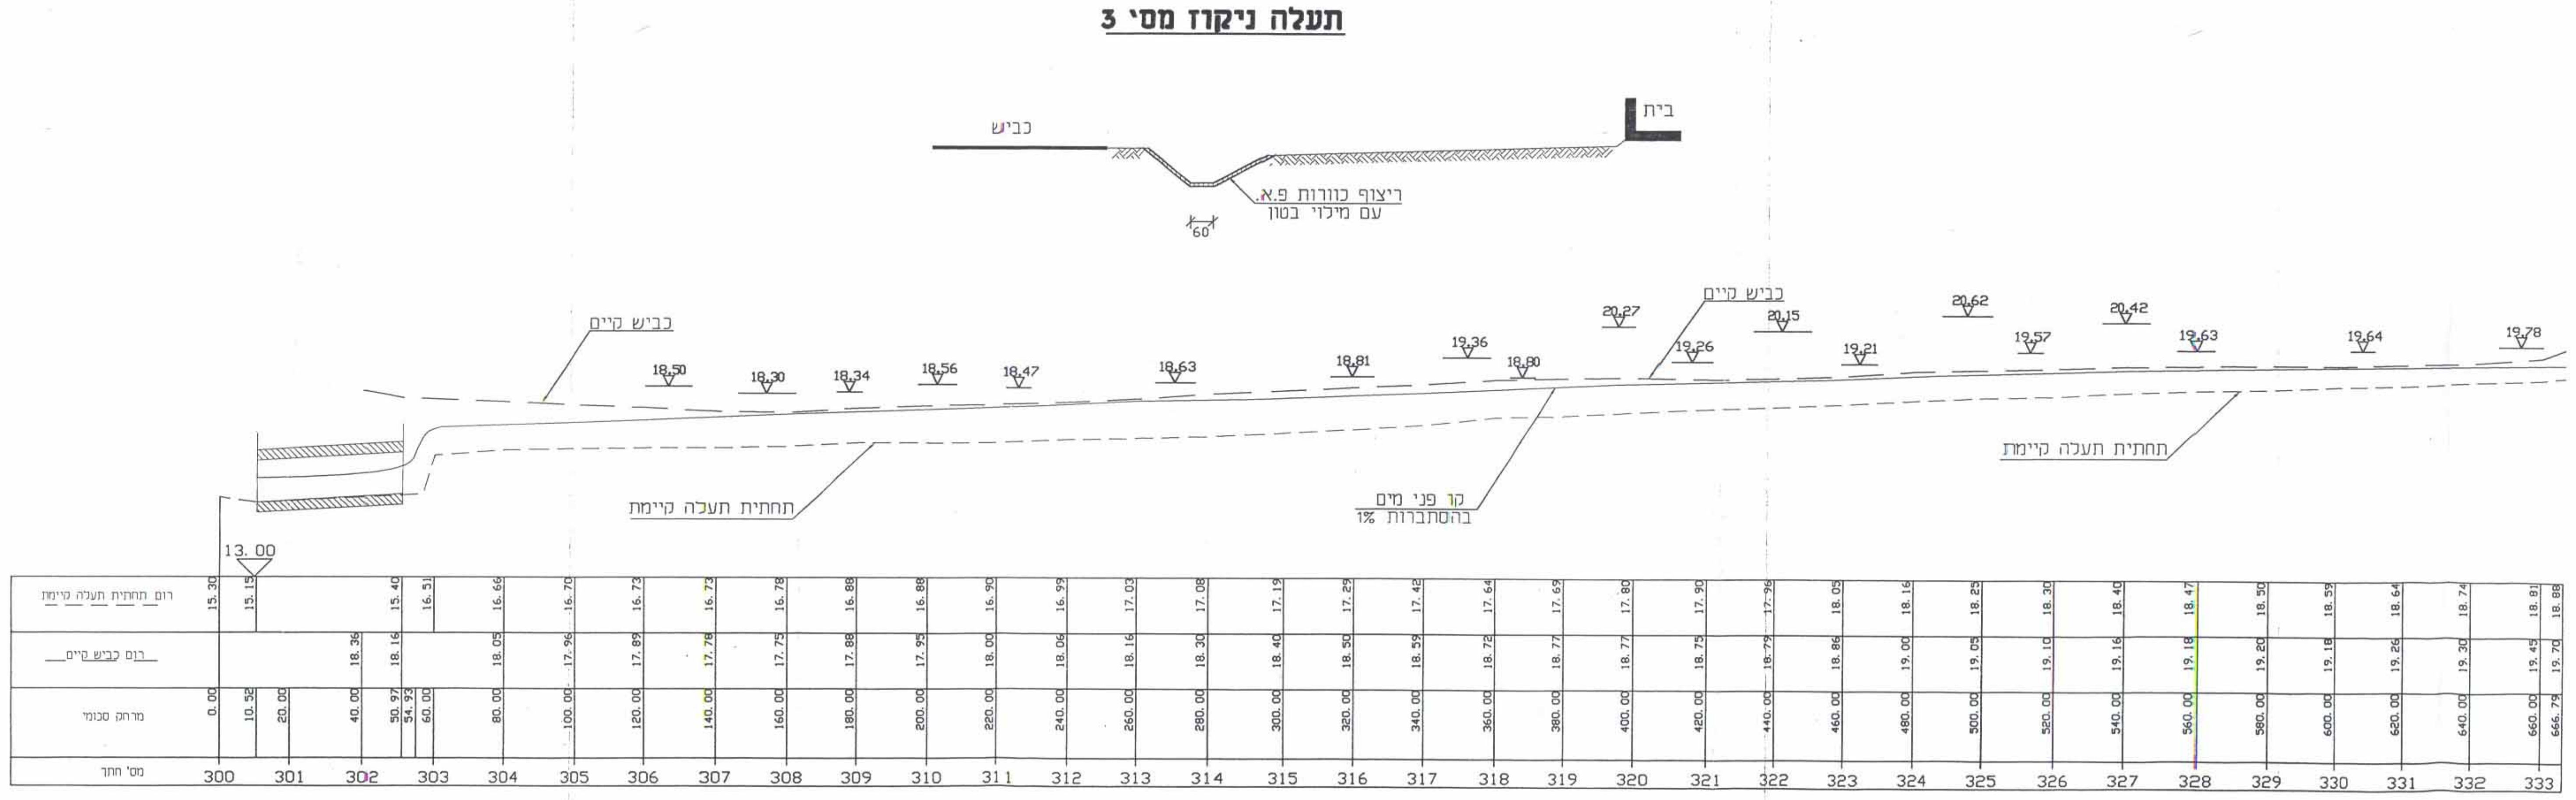
כביש
בית
ריצוף כורכר פ.א עם מילוי בטון
60
כביש קיים
תחתית תעלה קיימת
קו פני מים בהסתברות 1%
13.00
רום תחתית תעלה קיימת
רום כביש קיים
מרחק מצטבר
מס' חתך

תעלה ניקוז מס' 1

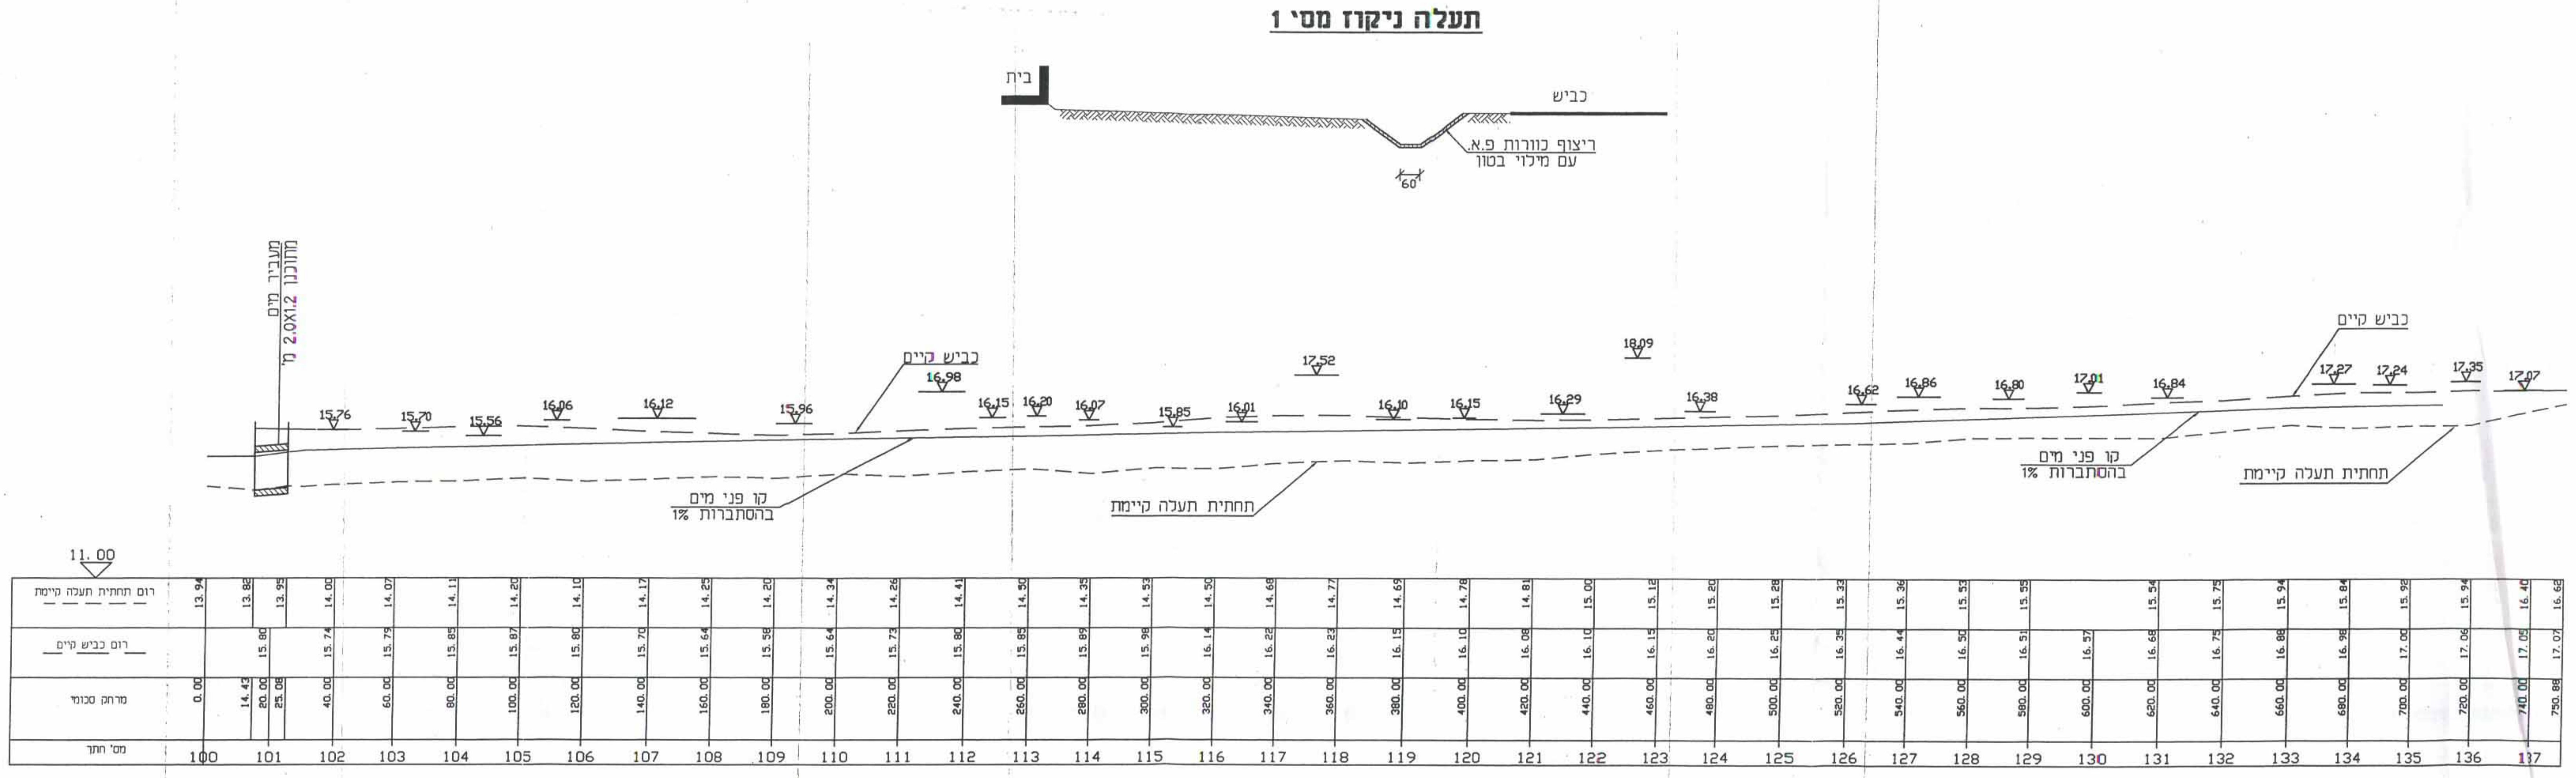
בית
כביש
ריצוף כורכר פ.א עם מילוי בטון
60
מעביר מים מתוכנן 2.0X1.2 מ'
כביש קיים
קו פני מים בהסתברות 1%
תחתית תעלה קיימת
11.00
רום תחתית תעלה קיימת
רום כביש קיים
מרחק מצטבר
מס' חתך

מקרא:

18.56 ▽ רום ריצפת בית

הודעה על הפקדת תוכנית מס' חכ/11/ט
פורסמה בילקוט הפרסומים מס. 5601
מיום 30.11.06

תכנית מס' חכ/ 11/ ט – מושב צרופה
נספח ה' –ניקוז
(נספח מחייב)

משרד הפנים מחוז חיפה
חוק התכנון והבניה תשכ"ה-1965
אישור תכנית מס. חכ/11/ט
הועדה המחוזית לתכנון ולבניה החליטה
ביום 6.3.07 לאשר את התכנית.
יו"ר הועדה המחוזית

הודעה על אישור תכנית מס. חכ/11/ט
פורסמה בילקוט הפרסומים מס. 5680
מיום 14.6.07

משרד הפנים
הועדה המחוזית לתכנון ובניה
מחוז חיפה
11-9-2005
נ ר ק ב ל
תיק מס'

הועדה המקומית לבניה ולתכנון עיר
חוף הכרמל
תכנית צרופה
מס' חכ/11/ט
הועברה לועדה המחוזית לבניה ולתכנון ערים
עם המלצה לאישור.
ישיבה מס' 2007001
מיום 5.2.07
מהנדס הועדה
יו"ר הועדה
כרמל סלע
ראש המועצה האזורית
חוף הכרמל

צרופה

רחל שלם - אדריכלית
רשיון מס' 00027756

מס' NO.	שינויים: CHANGES:	תאריך: DATE:

על המבצע לבדוק את התוכניות ולבקר את המידות לפני הביצוע. בכל מקרה של טעות, סתירה, או אי-התאמה, עליו להודיע מיד למשרדו של המהנדס האחראי ולקבל הוראות בכתב לביצוע.

הוכן עבור: רשות הניקוז כרמל

○ לביצוע ○ לאישור ○ למכרז ○ לעיון

שם הפרויקט: NAME: ניקוז מושב צרופה

שם התכנית: TITLE: חתכי אורך

תכנן	שרטט	ביקר	אישר
א.טיוסיקוב	צ'. ליודה	ג. יום טוב	ר.לביא

תכנית מס': DRW. NO.	קנה מידה: SCALE:	תאריך: DATE:
1826/11	1 : 100/1000	05.2002

לביא-נטיף מהנדסים יועצים בע"מ LAVI-NATIF CONSULTING ENGINEERS LTD.
הנדסה חקלאית-אזרחית AGRICULTURAL & CIVIL ENGINEERING
תכנון, יעוץ ופיקוח הנדסי DESIGN, CONSULTING, SUPERVISION

ת"ד 48266, תל-אביב 61480
רח' המצודה 5, אזור 58001
טל: 03-5584506
פקס: 03-5584524

רח' ציון 14, חיפה 32295
טל: 04 - 8325647
פקס: 04 - 8227101

C:\A-Josh\1826\1826-11.dwg Thu May 02 11:32:33 2002

"SHABTAI OR" HAIFA, TEL: 04-8530722