

נספח מס' 1 להחלטת מס' 1006/07 - 20.5.07

(29)

משרד הפנים מחוז חיפה  
חוק התכנון והבניה תשכ"ח-1965  
שור תכנית מס' 1006/07  
ועדה המחוזית לתכנון ולבניה החליטה  
לעשר את התכנית  
ליום 21.3.06

הודעה על הקמת תוכנית מס' 1006/07  
מסמך בילוי הפרוטום מס' 5321  
מיום 12.8.04

הודעה על אישור תכנית מס'  
פרוטום בילוי הפרוטום מס'  
מיום

הועדה המקומית לתכנון ובניה - חיפה  
תכנית ת.ג. מס' חפ' 1006/07  
המג'לץ להפקדה  
בישיבה ה- 57 - ב - 07.01.03  
י"ב ראש ועדה  
הנדס הי"ר

מס' תשרי	תאריך השייט	תשרי
4	29.04.07	עדכון לפי תכנית בינוי מתוקנת
3	13.05.04	עדכון מדידה וסתירת
2	09.02.03	עדכון לפי הערות אנף דרכים
1	30.01.03	עדכון לפי הערות אנף דרכים


לעיון	לאישור	למכרז	לביצוע
<input type="radio"/>	<input checked="" type="radio"/>	<input type="radio"/>	<input type="radio"/>

29.04.07

נספח מס' 1  
נספח תנועה לתכנית מספר  
חפ' 1006 ט"ז - יאתר לבנין ציבורי  
בצומת הרחובות המימוני והרמב"ן  
ברמת הדר, חלקה 62 בגוש 10870

מס':	אל"י אסיף	בישר:	ישראל
מס':	אלבירה	תאריך:	10.07.02
מס':	3092-3-1	מחזור:	4

ד.א.ל. - מחבורה ותנועה בע"מ  
רדו רחובות 3, תד. 85  
סידת הכרמל, 30200  
מל. 04-8577355  
פקס. 04-8577366

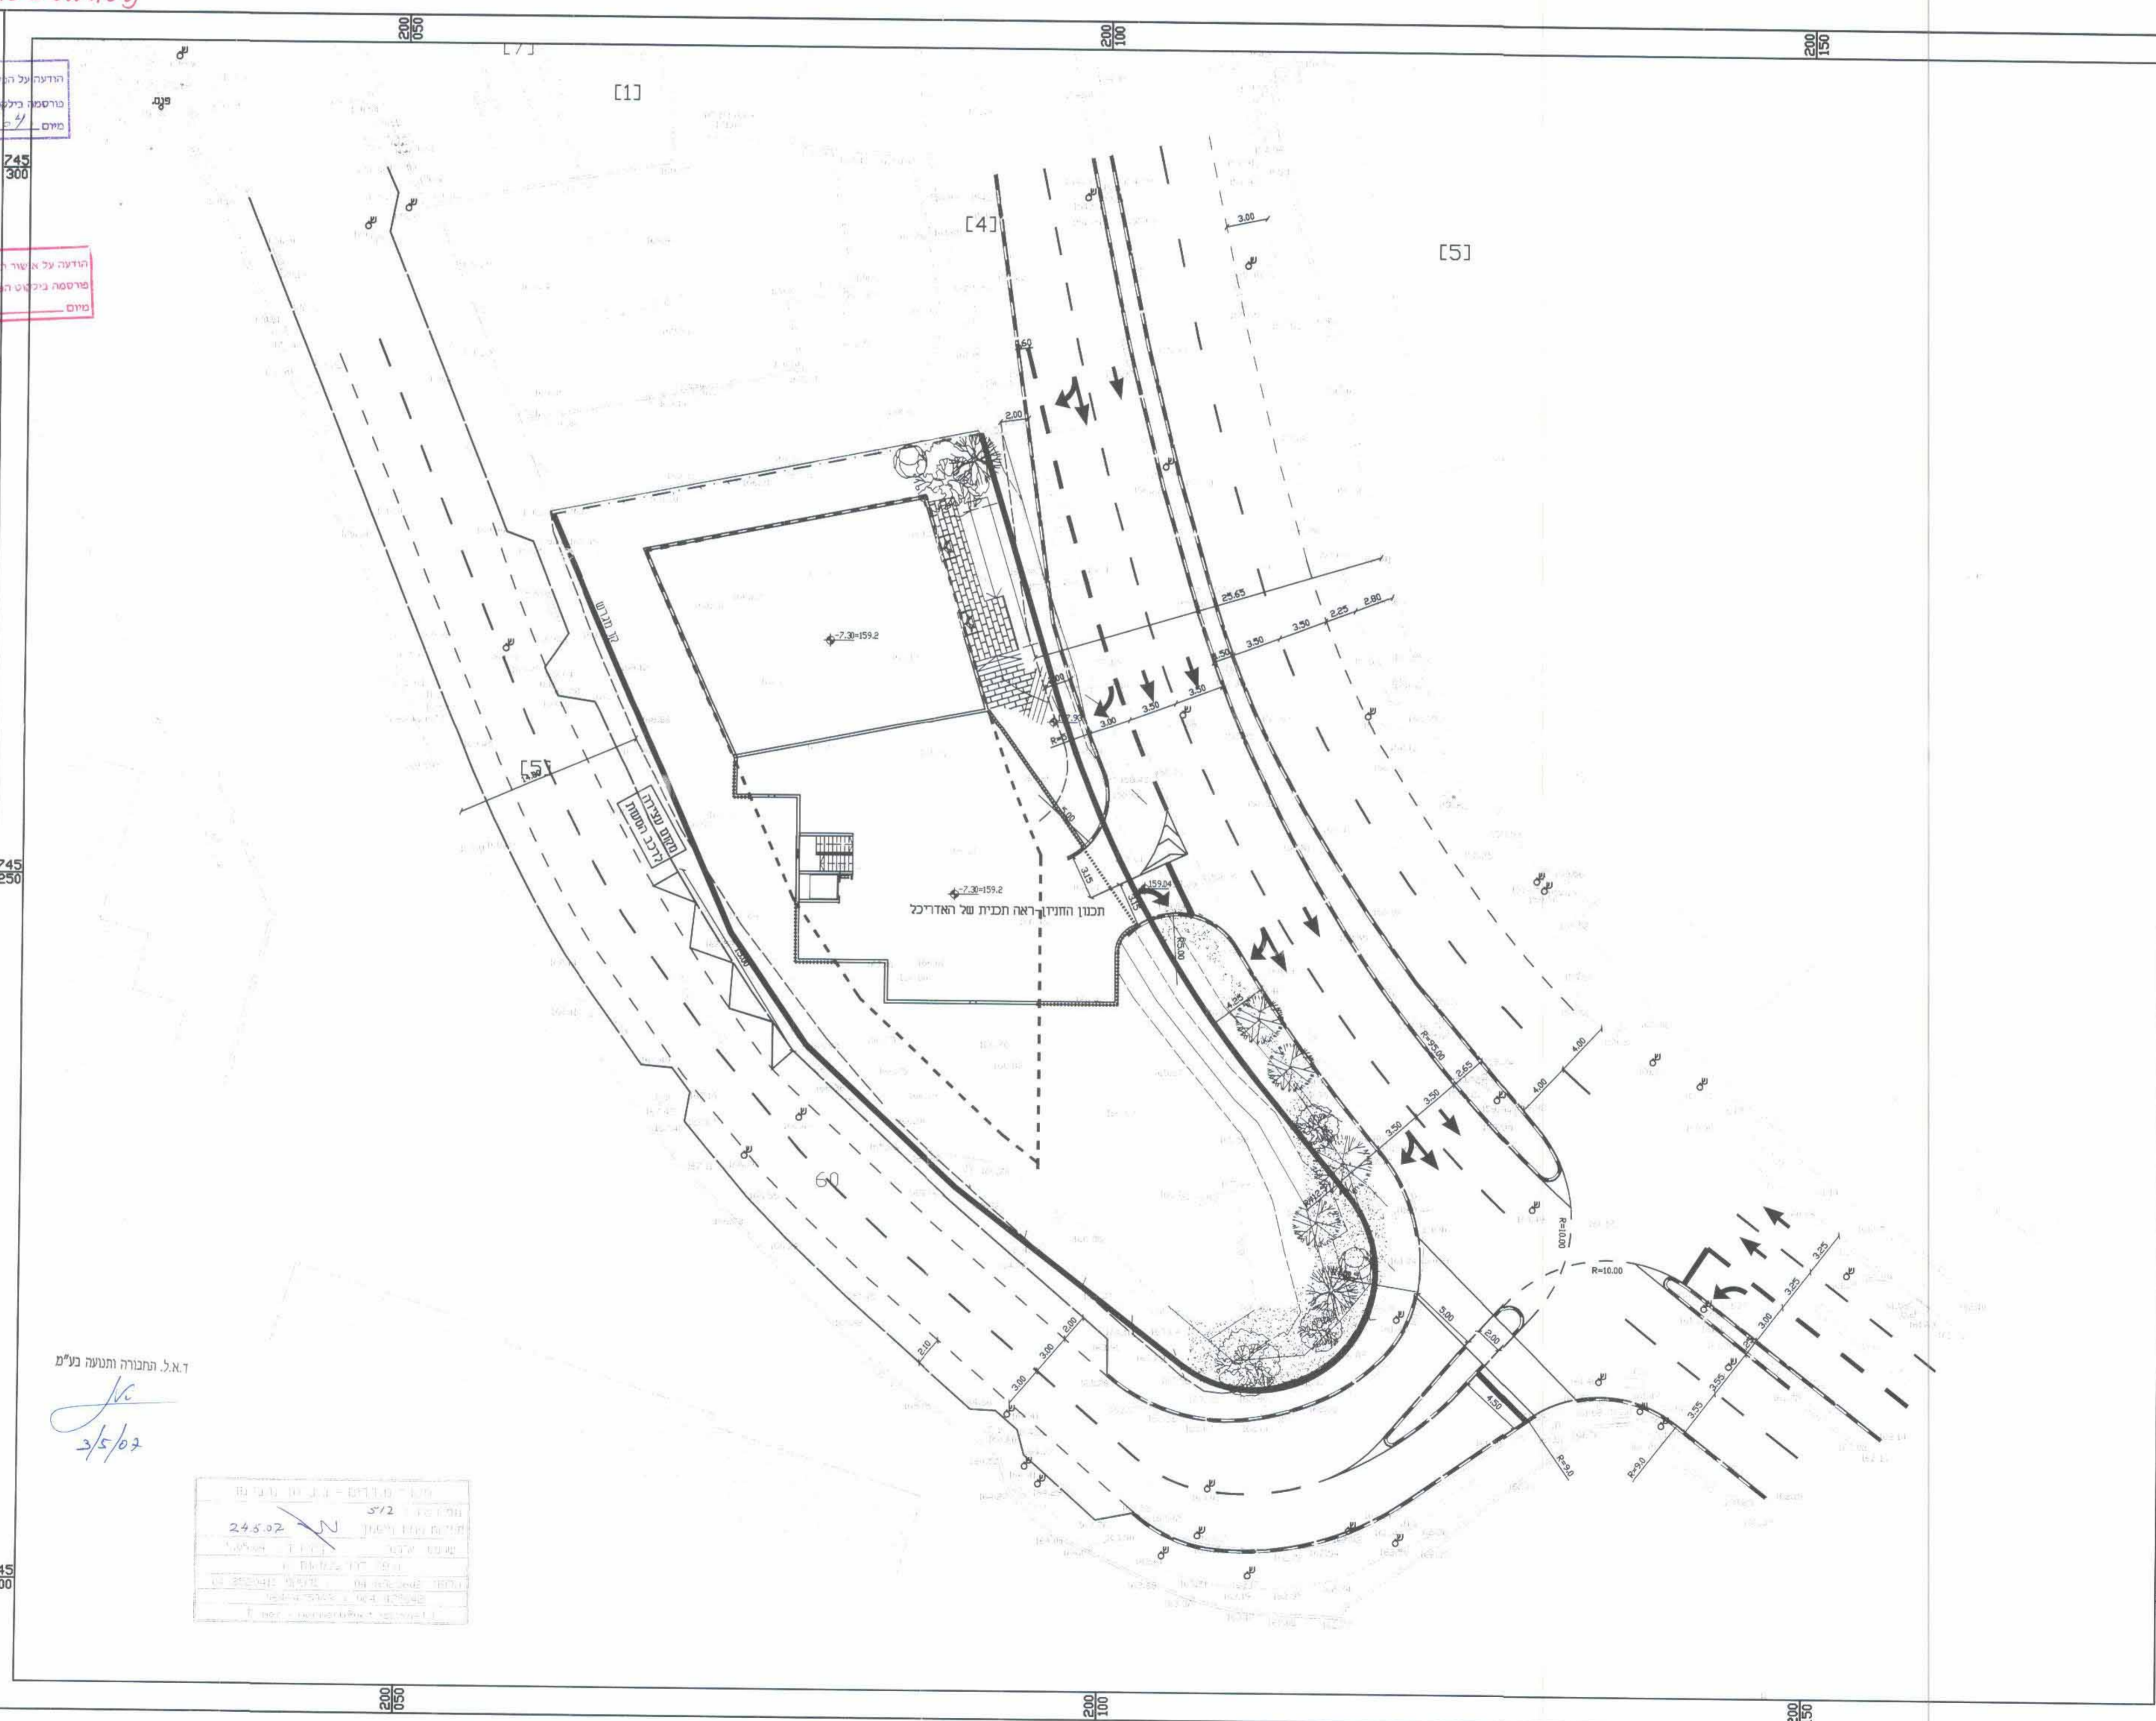

ד.א.ל. מחבורה ותנועה בע"מ  
3/5/07

משרד הפנים - מחוז חיפה  
מסמך בילוי הפרוטום מס' 5321  
מיום 12.8.04

745  
300

745  
250

745  
200