ועדה מקומית - "השומרון"
אישור תכנית מס' ש/מק - 1222
הועדה המקומית החליטה לאשר את התכנית
בישיבה מס' 628 מיום 11-02-07
מהנדס הועדה יו"ר הועדה

הודעה על אישור תכנית מס. ש/מק 1222
פורסמה בילקוט הפרסומים מס. 5732
מיום 31-10-07 עמוד 384

ועדה מקומית שומרון
הפקדת תכנית מס' ש/מק - 1222
הועדה המקומית החליטה להפקיד את התכנית
בישיבה מס' 590 מיום 17-01-05
יו"ר הועדה

הודעה על הפקדת תכנית מס. ש/מק 1222
פורסמה בילקוט הפרסומים מס. 5594
מיום 09-11-06 עמוד 492

נספח בינוי מצורף לתכנית מפורטת מס' ש/מק/1222
הגדלת מספר יחידות דיור בפרדס חנה
תכנון: אדריכלית אלה מאור
טל: 04-8235291
פקס: 04-823191
מעודכן לתאריך: 23.04.07

מקרא :

גבול חלקה לביטול
גדר רשת להריסה

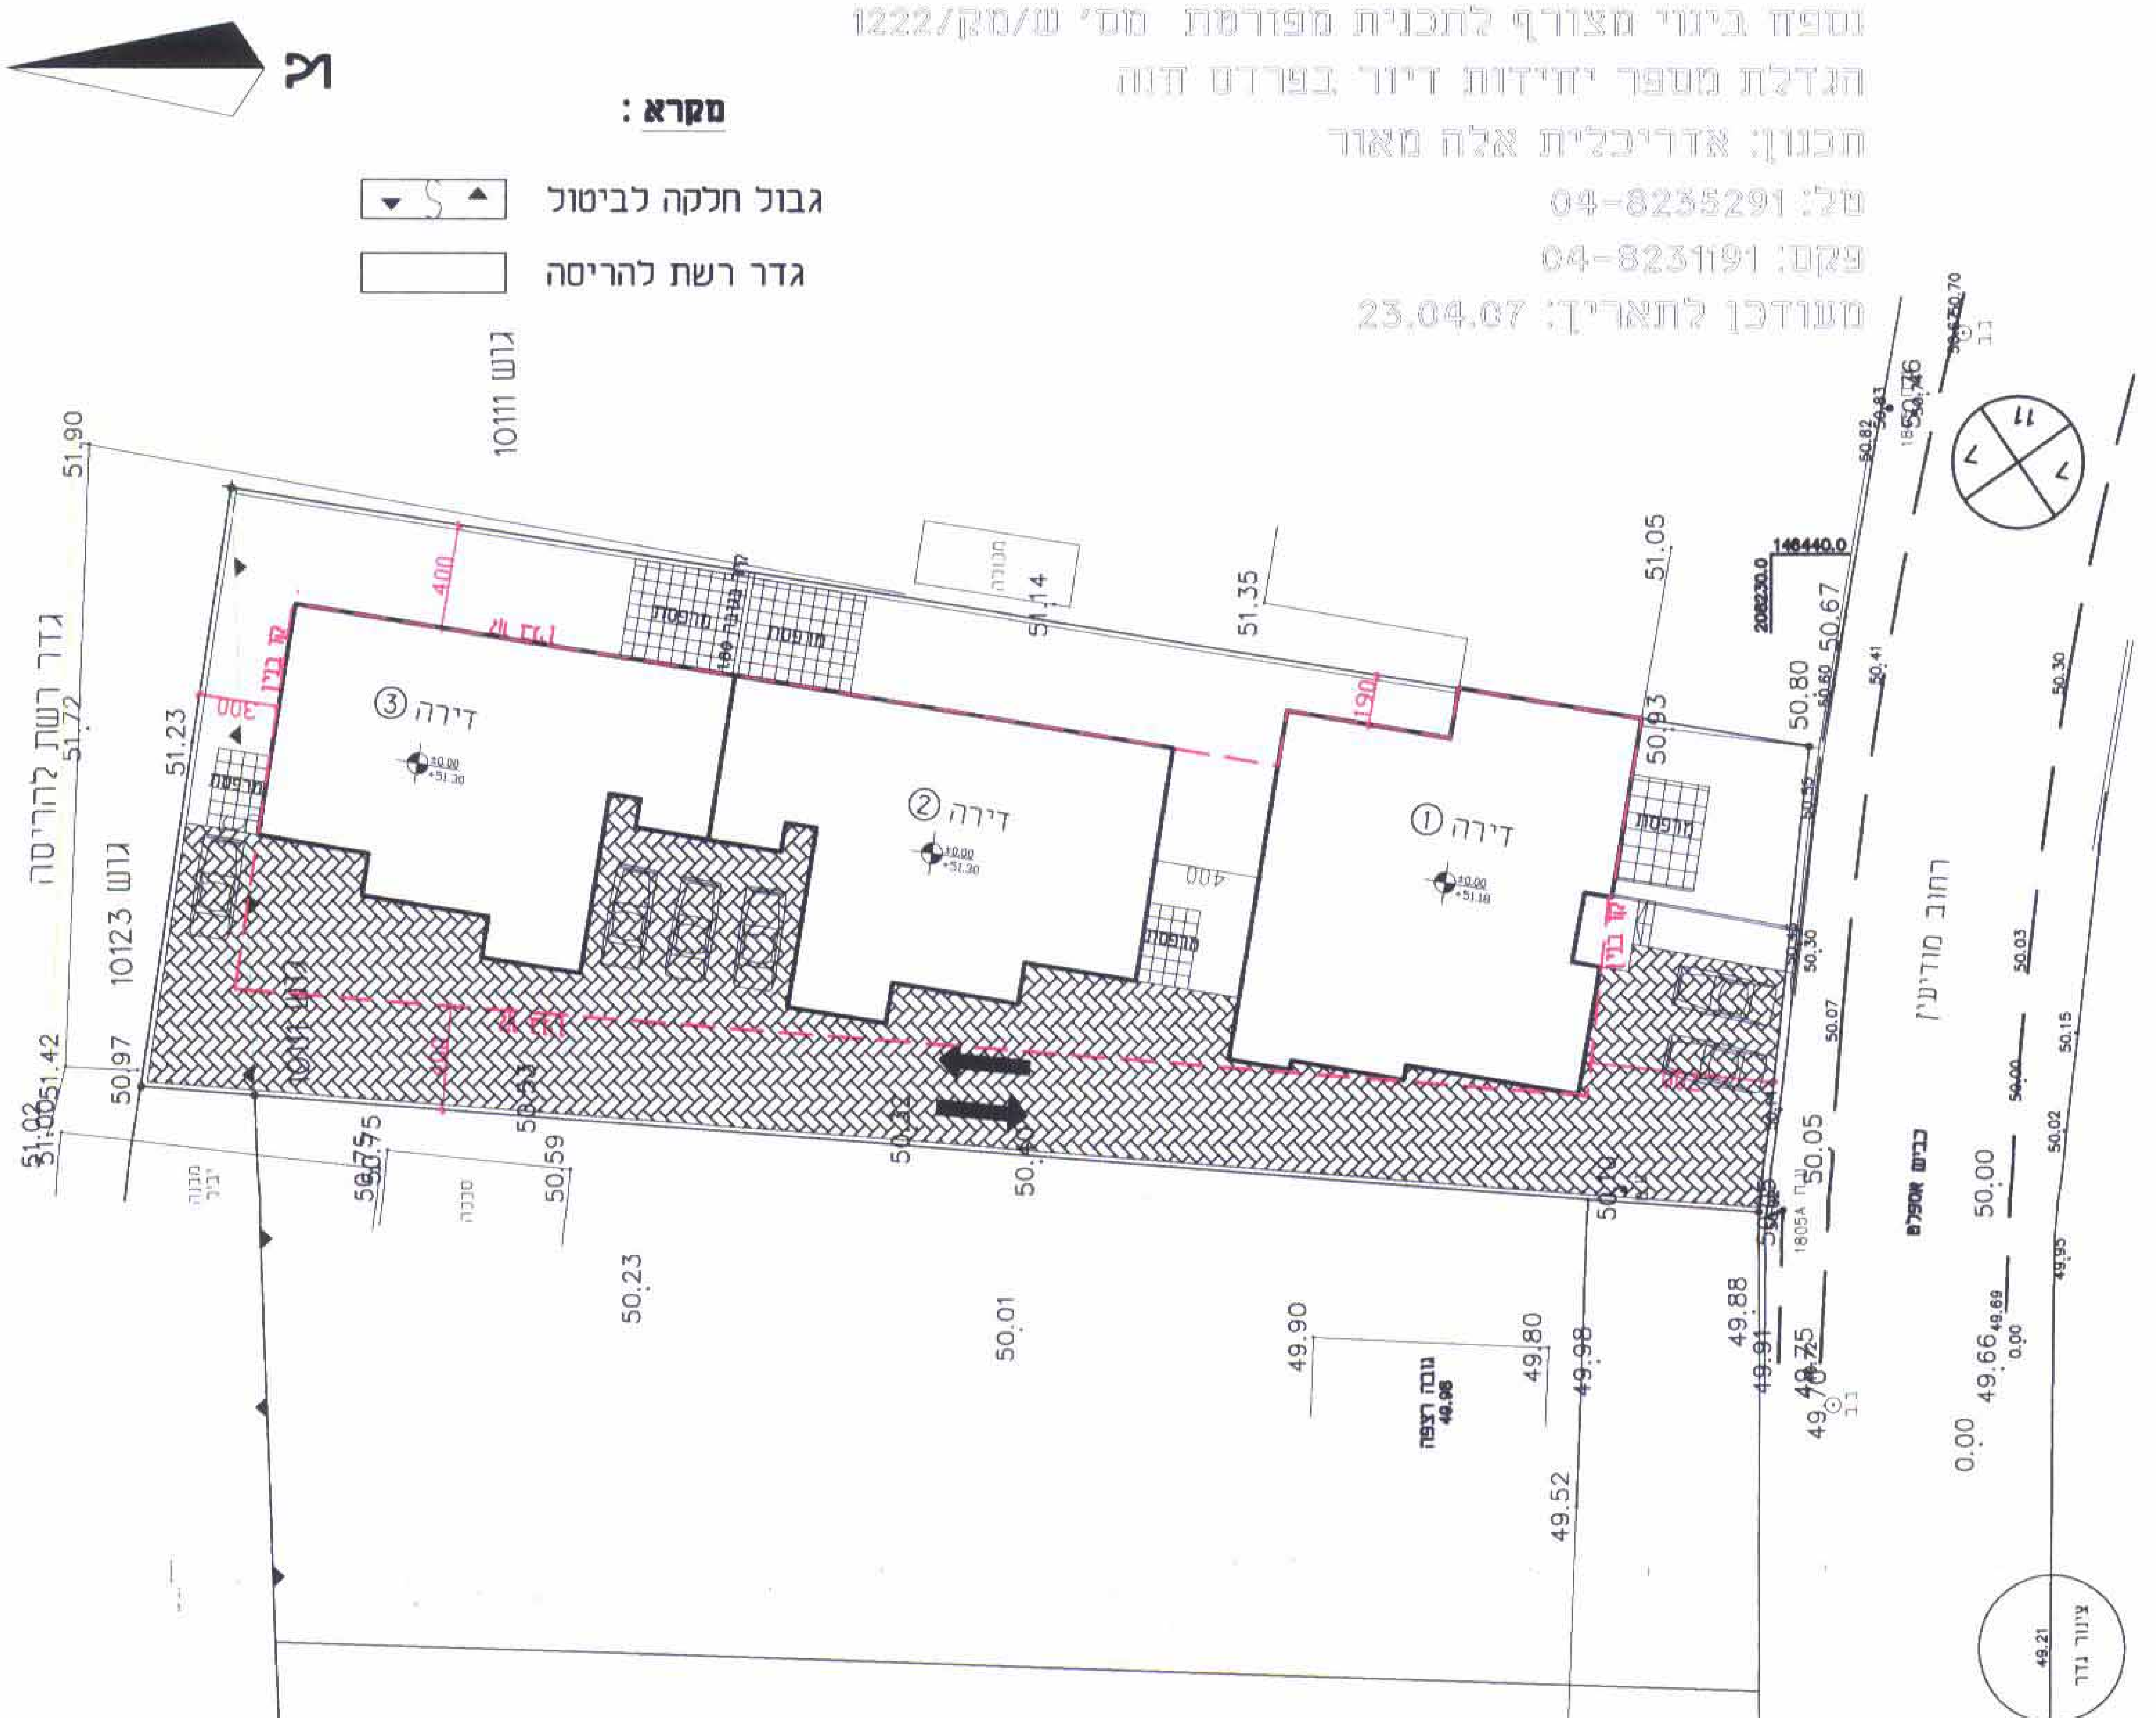

תכנית מגרש קנ"מ 1:250