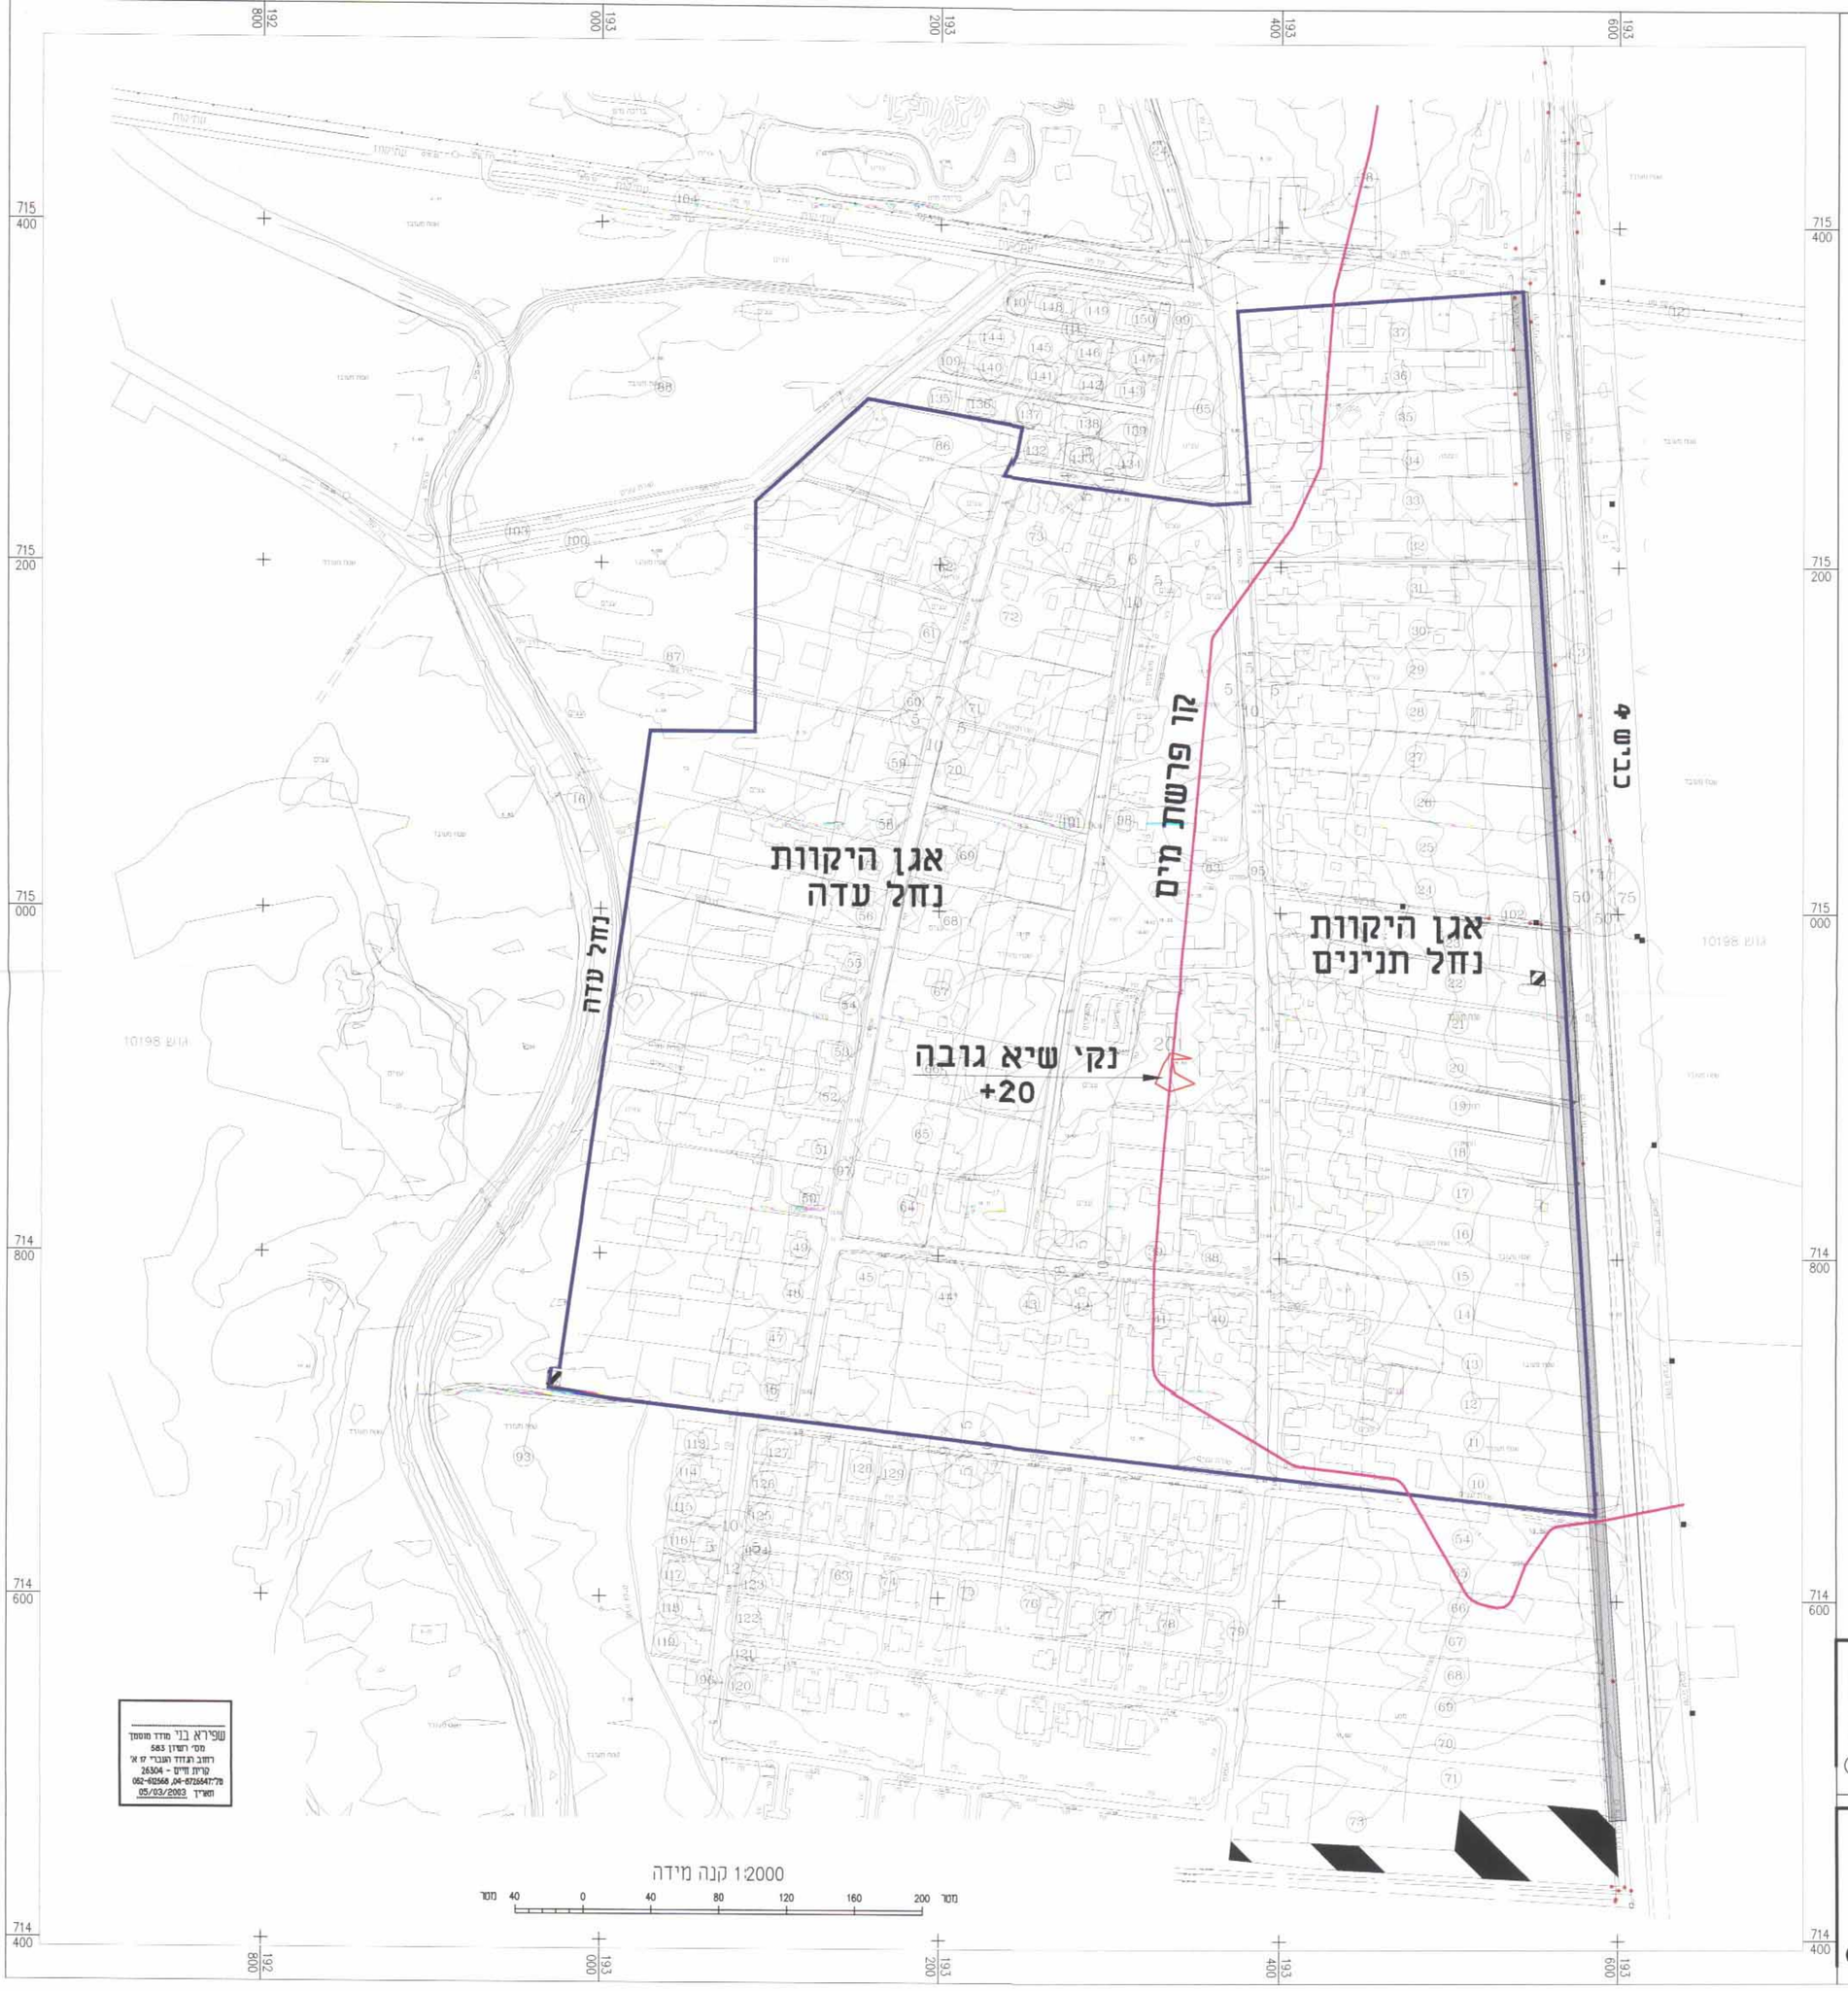

חקלאי אייל השרון
משרד הנדסי ק. איל
אבי צייזל - הנדסי

גבול התכנית

מס'	עדכון	תאריך :

תוכנן עבור : בית חנניה		גליון : 123/1-2
פרוייקט נספח ניקוז		לביצוע ○
הנושא : תכנית כללית		למכרז ○
תכנן : אבי צייזל	תאריך : 25.01.05	לעיון ●
שרטט : אלונה		
אישר : גיל שגיא	שם הקובץ : 123-1-1	קנ"מ : 1:2000

מסמר מבוקר ○

מסמר לא מבוקר ●

משרד הנדסי - קיבוץ אייל
הנדסת מים ביוב וניקוז
Email: handasi@eyal.org.il טל. 09-7639119 פקס. 09-7493799