


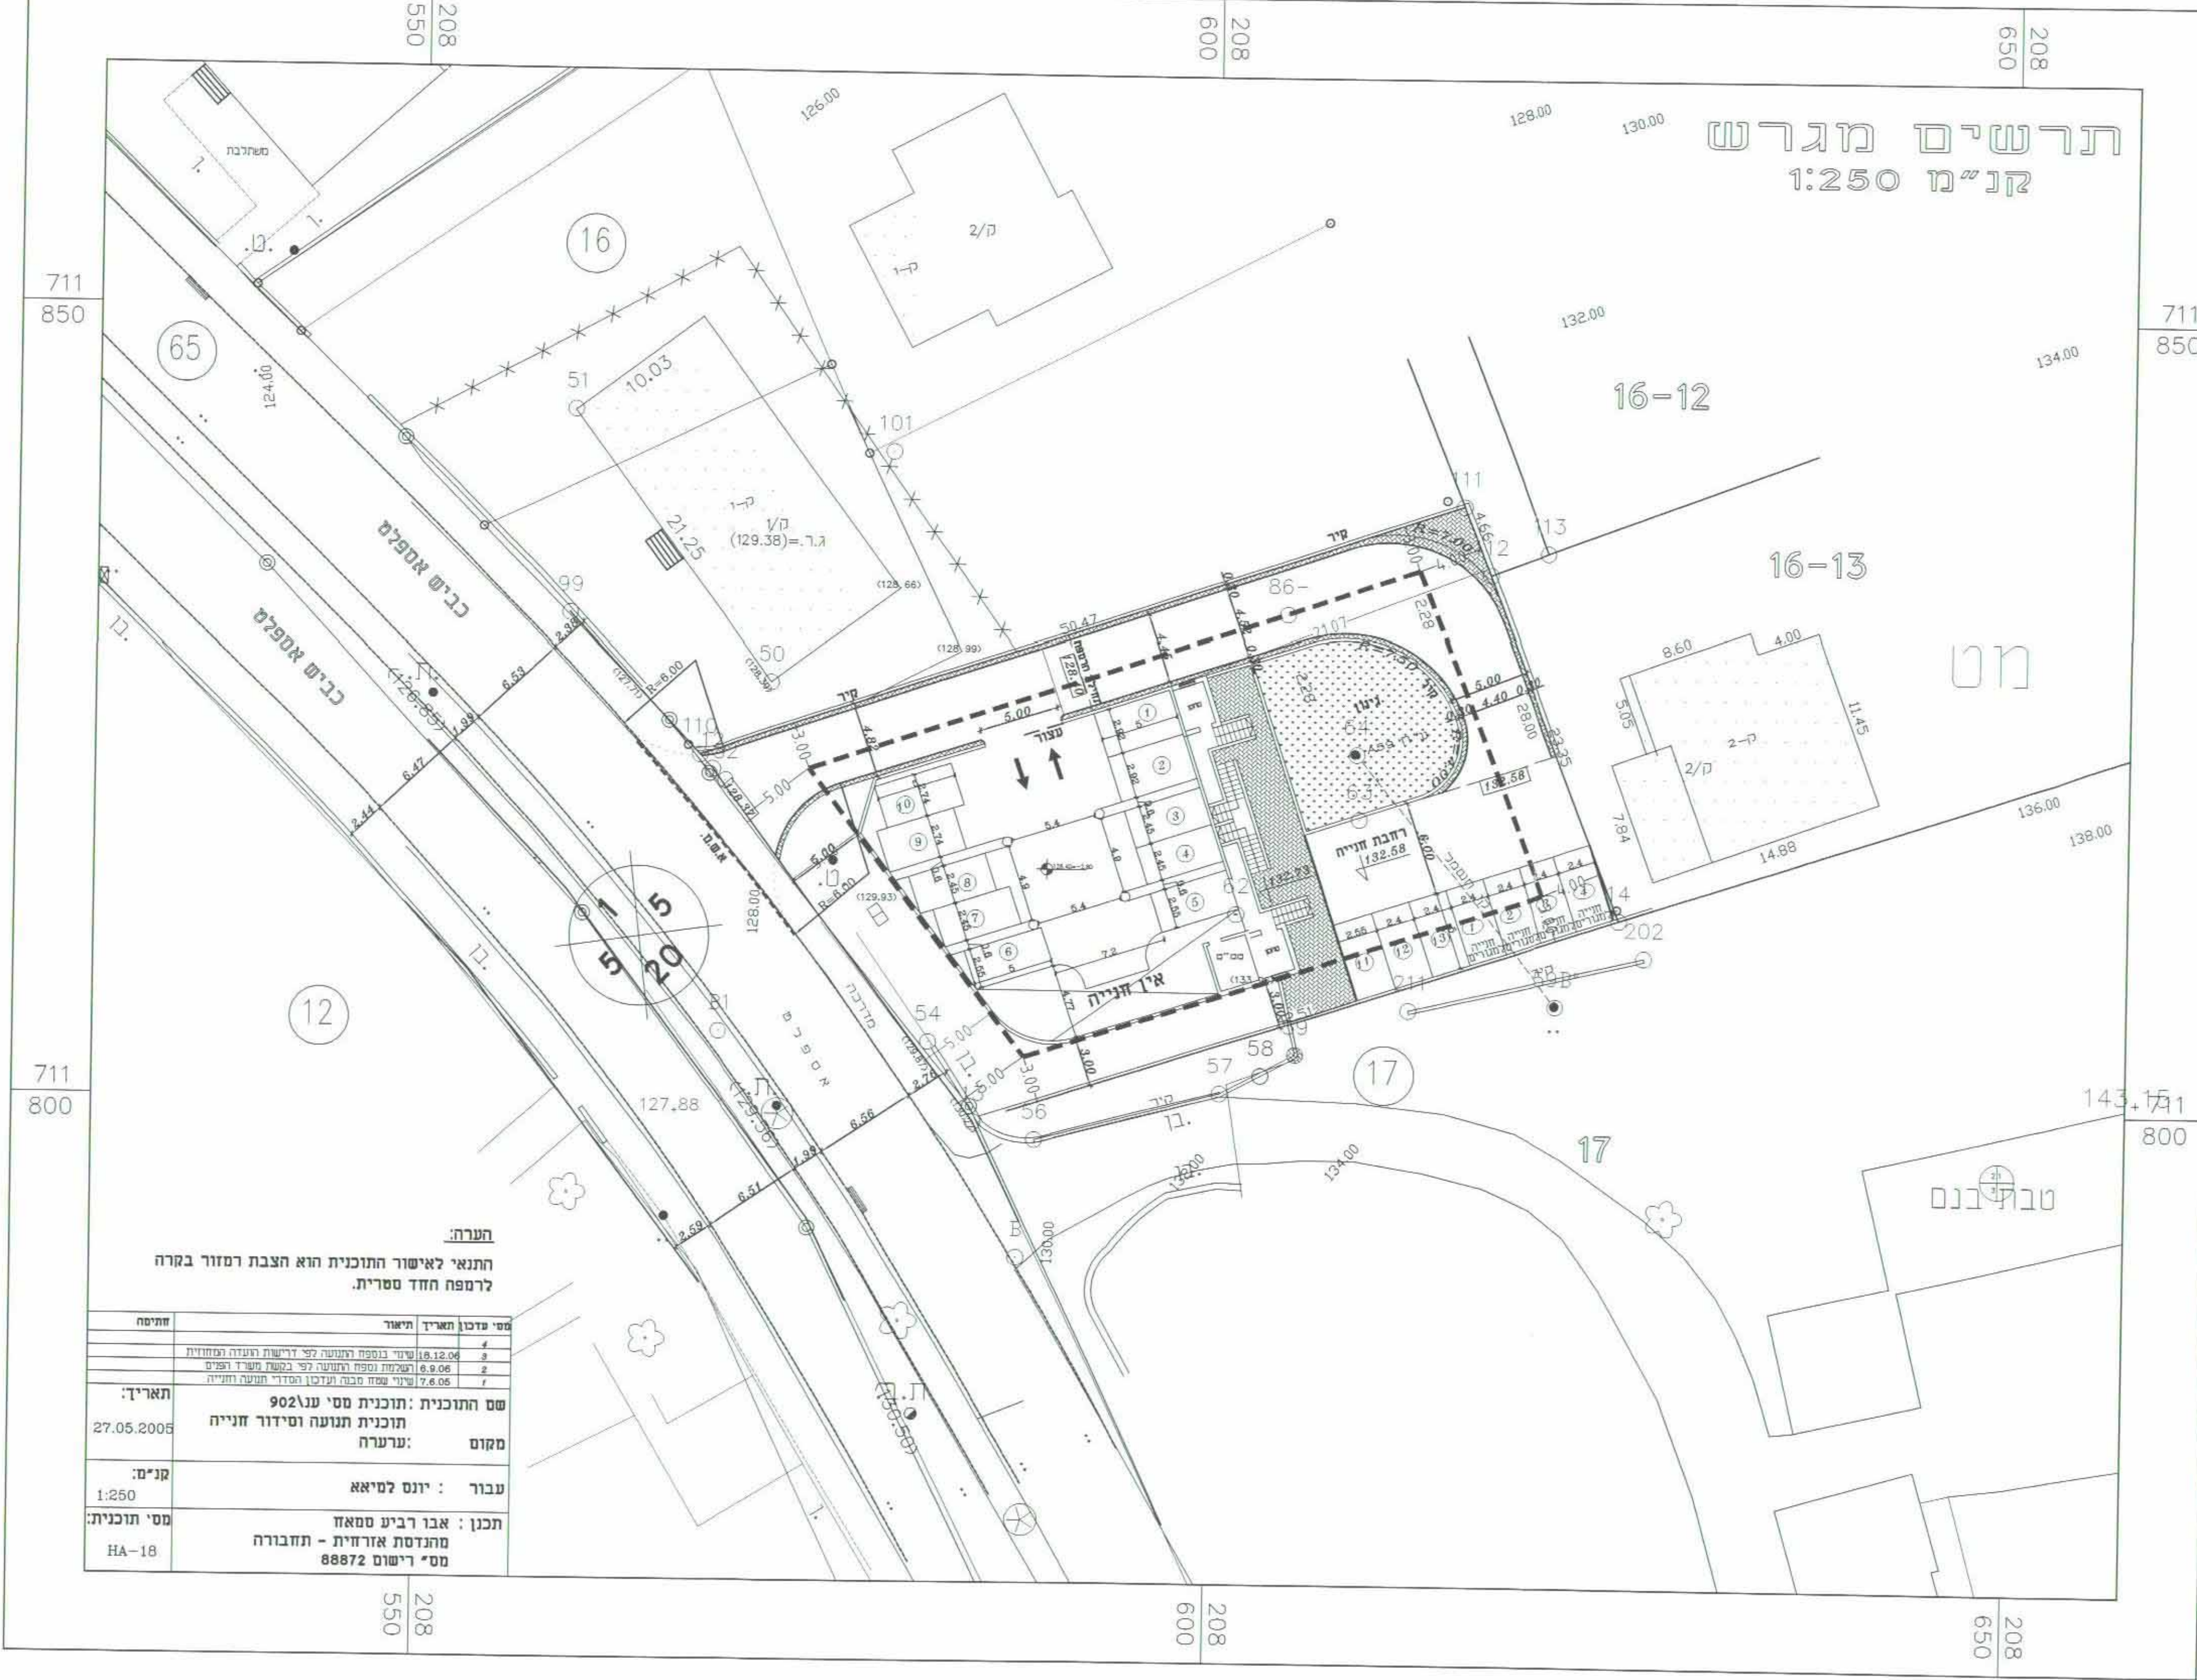


* מחוז חיפה
 * מרחב תכנון מקומי "עירון"
 * **נספח תנועה מצורף לתוכנית מס' ענ/902**
אלראזק - שינוי יעוד מגרש מאושר בתשרים חלוקה
מס' 172294 ממגורים אי למסחר ומגורים
 המהווה שינוי לתוכנית מתאר מס' ענ/261

- * יוזם התוכנית : למיא יונס
 ערערה 30026 מל - 04.6351107
- * בעל הקרקע : למיא יונס
 ערערה 30026 מל - 04.6351107
- * עורך התוכנית : חאזם יונס - אדריכל
 ת.ד. 486, עארה 30025, מל 054-259414
- * מודד מוסמך : יונס ע. - רישיון מס' 389
 כפר עארה, מל 04-6351219

חתימות :

בעלי הקרקע	יוזם התוכנית	עורך התוכנית
למיה יונס	למיה יונס	חאזם יונס - אדריכל

- * גשם התוכנית : 1.830 דונם
- * הקרקע הכלולה בתוכנית: גוש 12165 חלק מחלקה 12 16 65

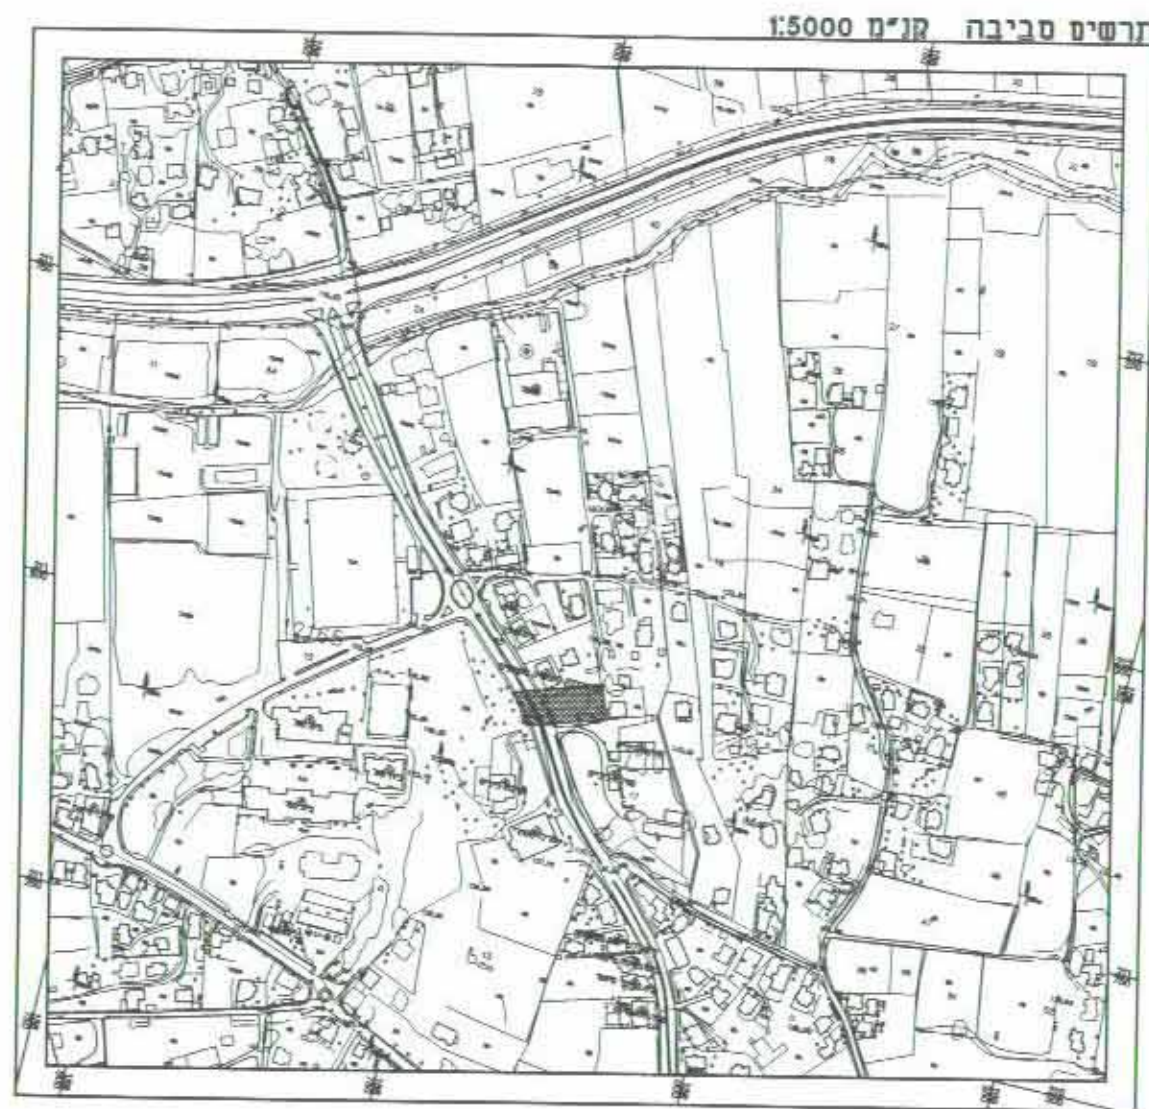

הרשמה לתכנון ולבניה - חיפה
 תוכנית מתאר מס' ענ/902
 הרשמה להפקדה
 בישור מל 16/6/05
 מוסמך

הרשמה לתכנון ולבניה - חיפה
 תוכנית מתאר מס' ענ/902
 הרשמה להפקדה
 בישור מל 16/6/05
 מוסמך

משרד הפנים מחוז חיפה
 חוק התכנון והבניה תשכ"ה-1965
 אישור תכנית מס' ענ/902
 הועדה המחוזית לתכנון ולבניה, לבניה חלקית
 בעמ' 3/10 = 7
 תאריך תוקפה: 27.05.2005

הרשמה לתכנון ולבניה - חיפה
 תוכנית מתאר מס' ענ/902
 הרשמה להפקדה
 בישור מל 16/6/05
 מוסמך

מבט סאזן חזית		מקומות חנייה דרושים		מקומות חנייה מתוכננים	
שימוש	שטח בנייה (מ"ר)	פרטי	תפעולי	פרטי	תפעולי
משרדים	368 מ"ר	13	—	13	—
מגורים	2 דירות מעל 120 מ"ר	4	—	4	—
סח"כ	—	17	—	17	—



הערות:
 התנאי לאישור התוכנית הוא הצבת רמזור בקצה לרמפה חזד סטרית.

מס' מדוכן	תאריך	תיאור	חתימה
1	27.05.2005	שם התוכנית: תוכנית מס' ענ/902	תאריך:
2	27.05.2005	תוכנית תנועה וסידור חנייה	מקום:
3	27.05.2005	עברור : יונס למיא	קנ"מ:
4	27.05.2005	תכנון : אבו רביע סמאח	מס' תוכנית:
5	27.05.2005	מתנדסת ארוזית - תחבורה	HA-18
6	27.05.2005	מס' רישום 88872	