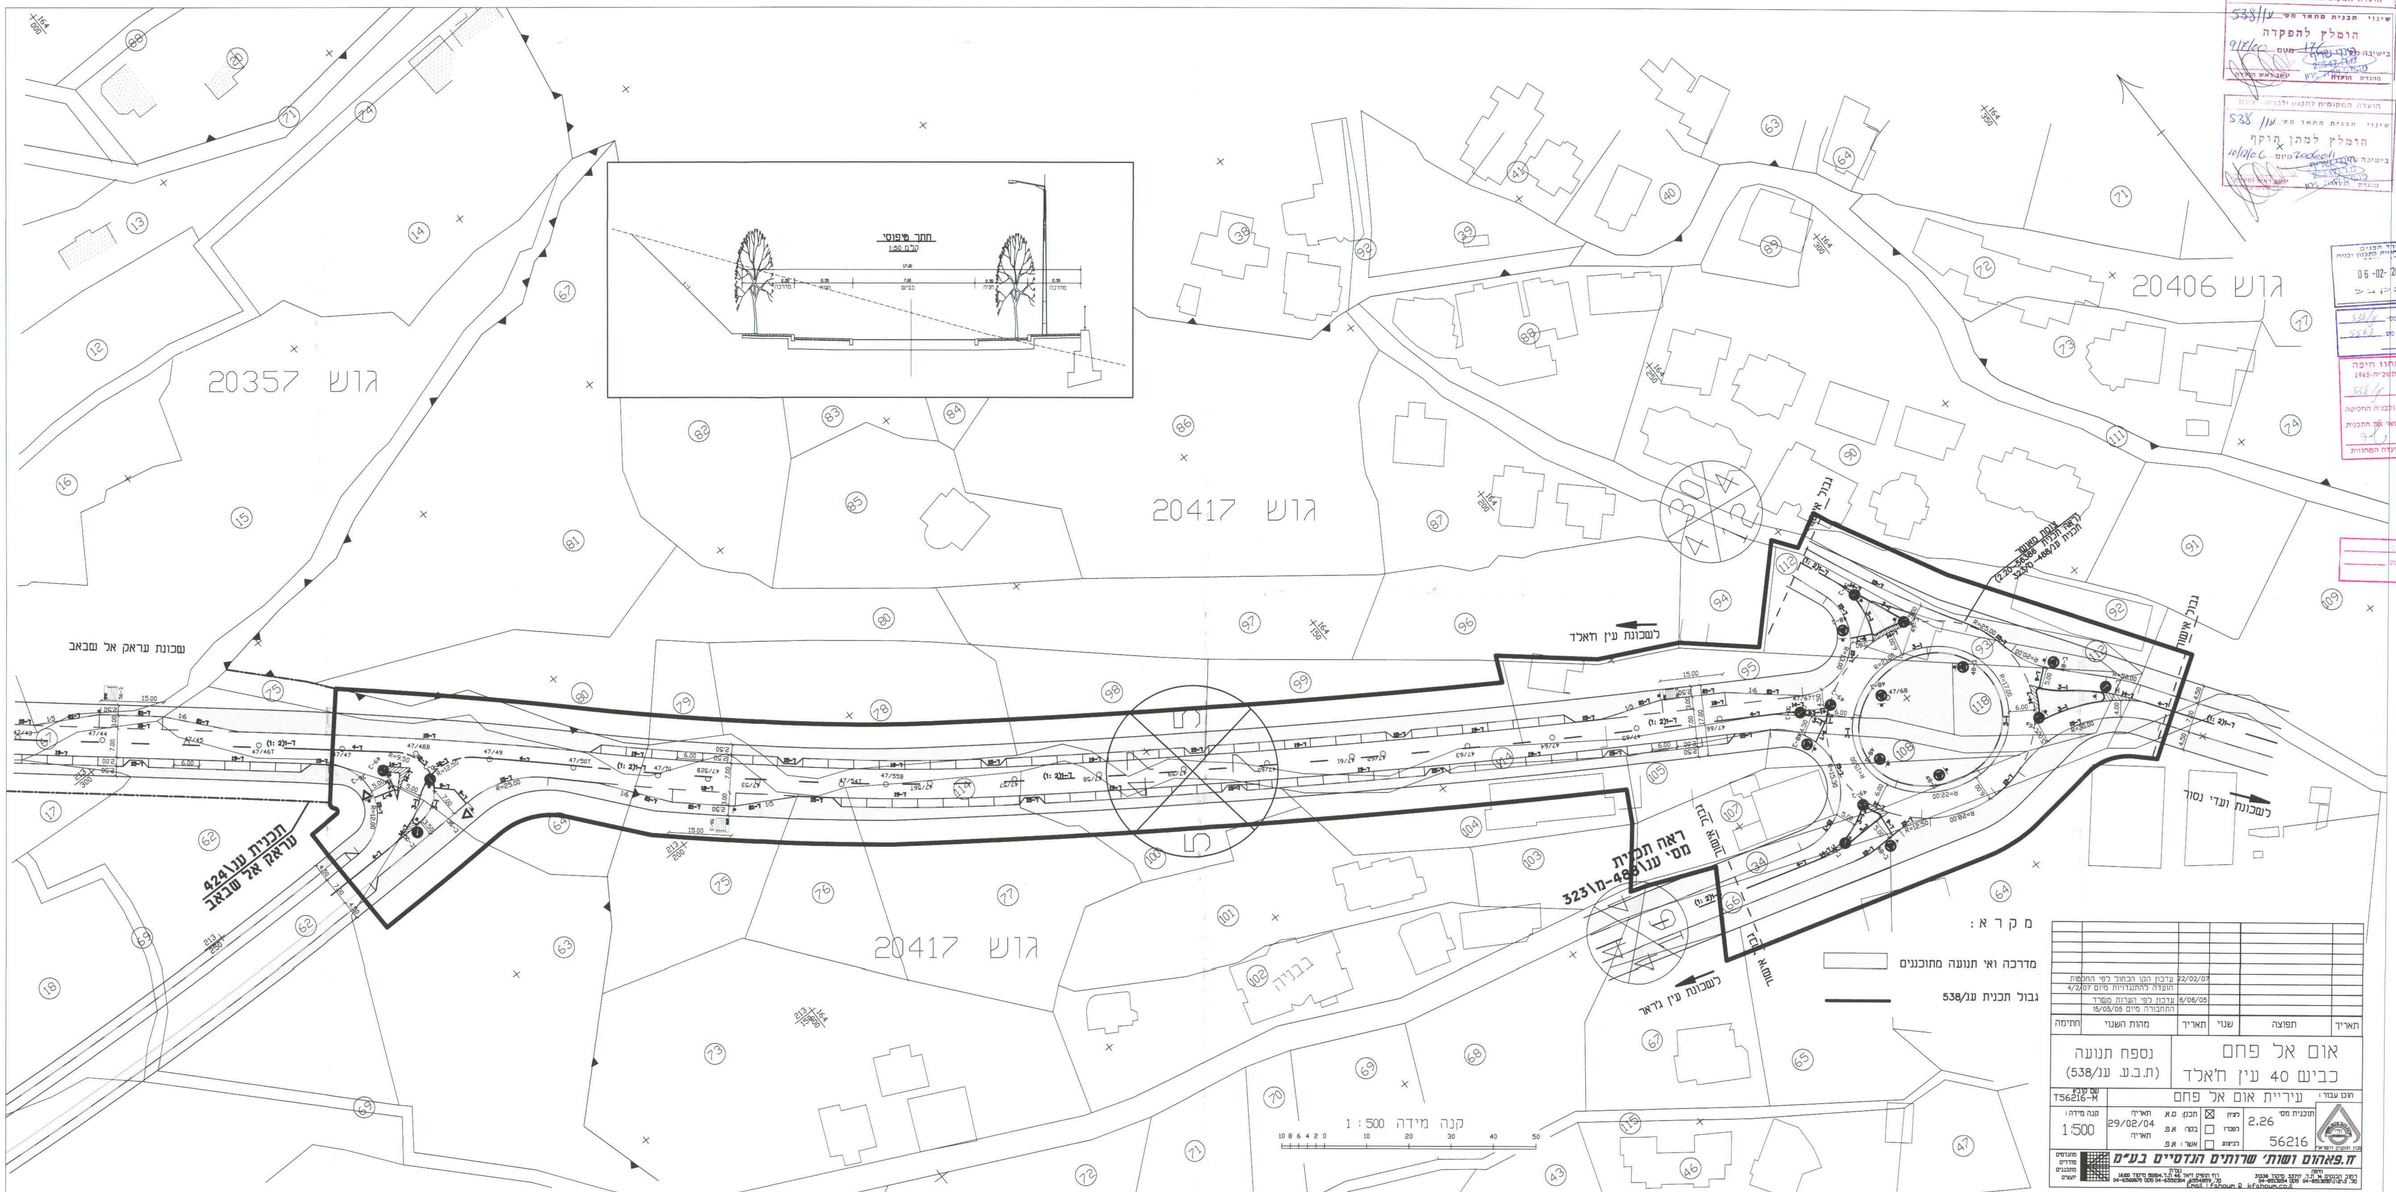

גוש 20357
גוש 20417
גוש 20417
גוש 20406
חתך טיפוסי
קנ"מ 1:50
מדרכה
כביש
מדרכה
שכונת עראק אל שבאב
לשכונת עין חאלד
לשכונת ועדי נסור
לשכונת עין גדאר
תכנית ענ/424 עראק אל שבאב
ראה תכנית מסי' ענ/323-מ/486
גבול אישור
בבניה
קנה מידה 1 : 500
10 8 6 4 2 0 10 20 30 40 50

הועדה המקומית לתכנון ולבניה - עירון
שינוי תכנית מתאר מסי' ענ/538
הומלץ להפקדה
בישיבה מס' 176 מיום 9/4/00
יושב ראש הועדה
מהנדס הועדה

הועדה המקומית לתכנון ולבניה - עירון
שינוי תכנית מתאר מסי' ענ/538
הומלץ למתן תוקף
בישיבה מס' 2006011 מיום 10/12/06
יושב ראש הועדה
מהנדס הועדה

משרד הפנים
הועדה המחוזית לתכנון ובניה
06-02-2008
תיק מסי'

הודעה על הפקדת תוכנית מסי' ענ/538
פורסמה בילקוט הפרסומים מס. 5563
מיום 9.8.06

משרד הפנים מחוז חיפה
חוק התכנון והבניה תשכ"ה-1965
אישור תכנית מס. ענ/538
הועדה המחוזית לתכנון ולבניה החליטה
ביום 3.7.07 לאשר את התכנית.
יו"ר הועדה המחוזית

הודעה על אישור תכנית מס.
פורסמה בילקוט הפרסומים מס.
מיום

מקרא:

▨ מדרכה ואי תנועה מתוכננים

▬ גבול תכנית ענ/538

תאריך	תפוצה	שנוי	תאריך	מהות השנוי	חתימה
			22/02/07	עדכון הקו הכחול לפי החלטות הועדה להתנגדויות מיום 4/2/07	
			6/06/05	עדכון לפי הערות משרד התחבורה מיום 15/05/05	

אום אל פחם
כביש 40 עין ח'אלד

נספח תנועה
(ת.ב.ע. ענ/538)

הוכן עבור: עיריית אום אל פחם

שם קובץ T56216-M

תוכנית מסי' 2.26 56216	לעיון ☒ למכרז ☐ לביצוע ☐	תכנן: ס.א בקר: א.פ אשר: א.פ	תאריך: 29/02/04 תאריך:	קנה מידה: 1:500

מכון התקנים הישראלי

ח.פאהום ושות' שרותים הנדסיים בע"מ
מהנדסים מודדים מתכננים יועצים

חיפה
רחוב הבנקים 14 ת.ד. 33717 מיקוד 31336
טל. 04-8513050\1\2\3 פקס 04-8513054

נצרת
רח' תופיק זיאד 46 ת.ד. 50204 מיקוד 16100
טל. 04-6554859, 04-6552304 פקס 04-6560870
Email : fahoum @ kfahoum.co.il