

2

הודעה על הפקדת תוכנית מס' 920/07  
פרטסמה בילקוט הפרטומים מס' 5728  
מיום 12.11.07

הועדה המקומית לתכנון ולבניה - עירו  
שינוי תכנית מתאר מס' 920/07  
הומלץ להפקדה  
21/3/07 מיום 2007004  
מנהל תכנון ומבנה  
מנהל תכנון ומבנה  
מנהל תכנון ומבנה  
יועץ ראש התכנון  
מנהל תכנון ומבנה

1


משרד הפנים מחוז חיפה  
חוק התכנון והבניה תשכ"ה-1965  
אישור תכנית מס' 920/07  
הועדה המחוזית לתכנון ולבניה החליטה  
ביום 7.5.08 לאשר את התכנית  
יו"ר הועדה המחוזית

14

הודעה על אישור תכנית מס' 920/07  
פרטסמה בילקוט הפרטומים מס' 5826  
מיום 4.9.08

התוכנית מוגשת לפרסום  
במסגרת תכנון ומבנה  
מס' 920/07  
מיום 12.11.07

2\ק

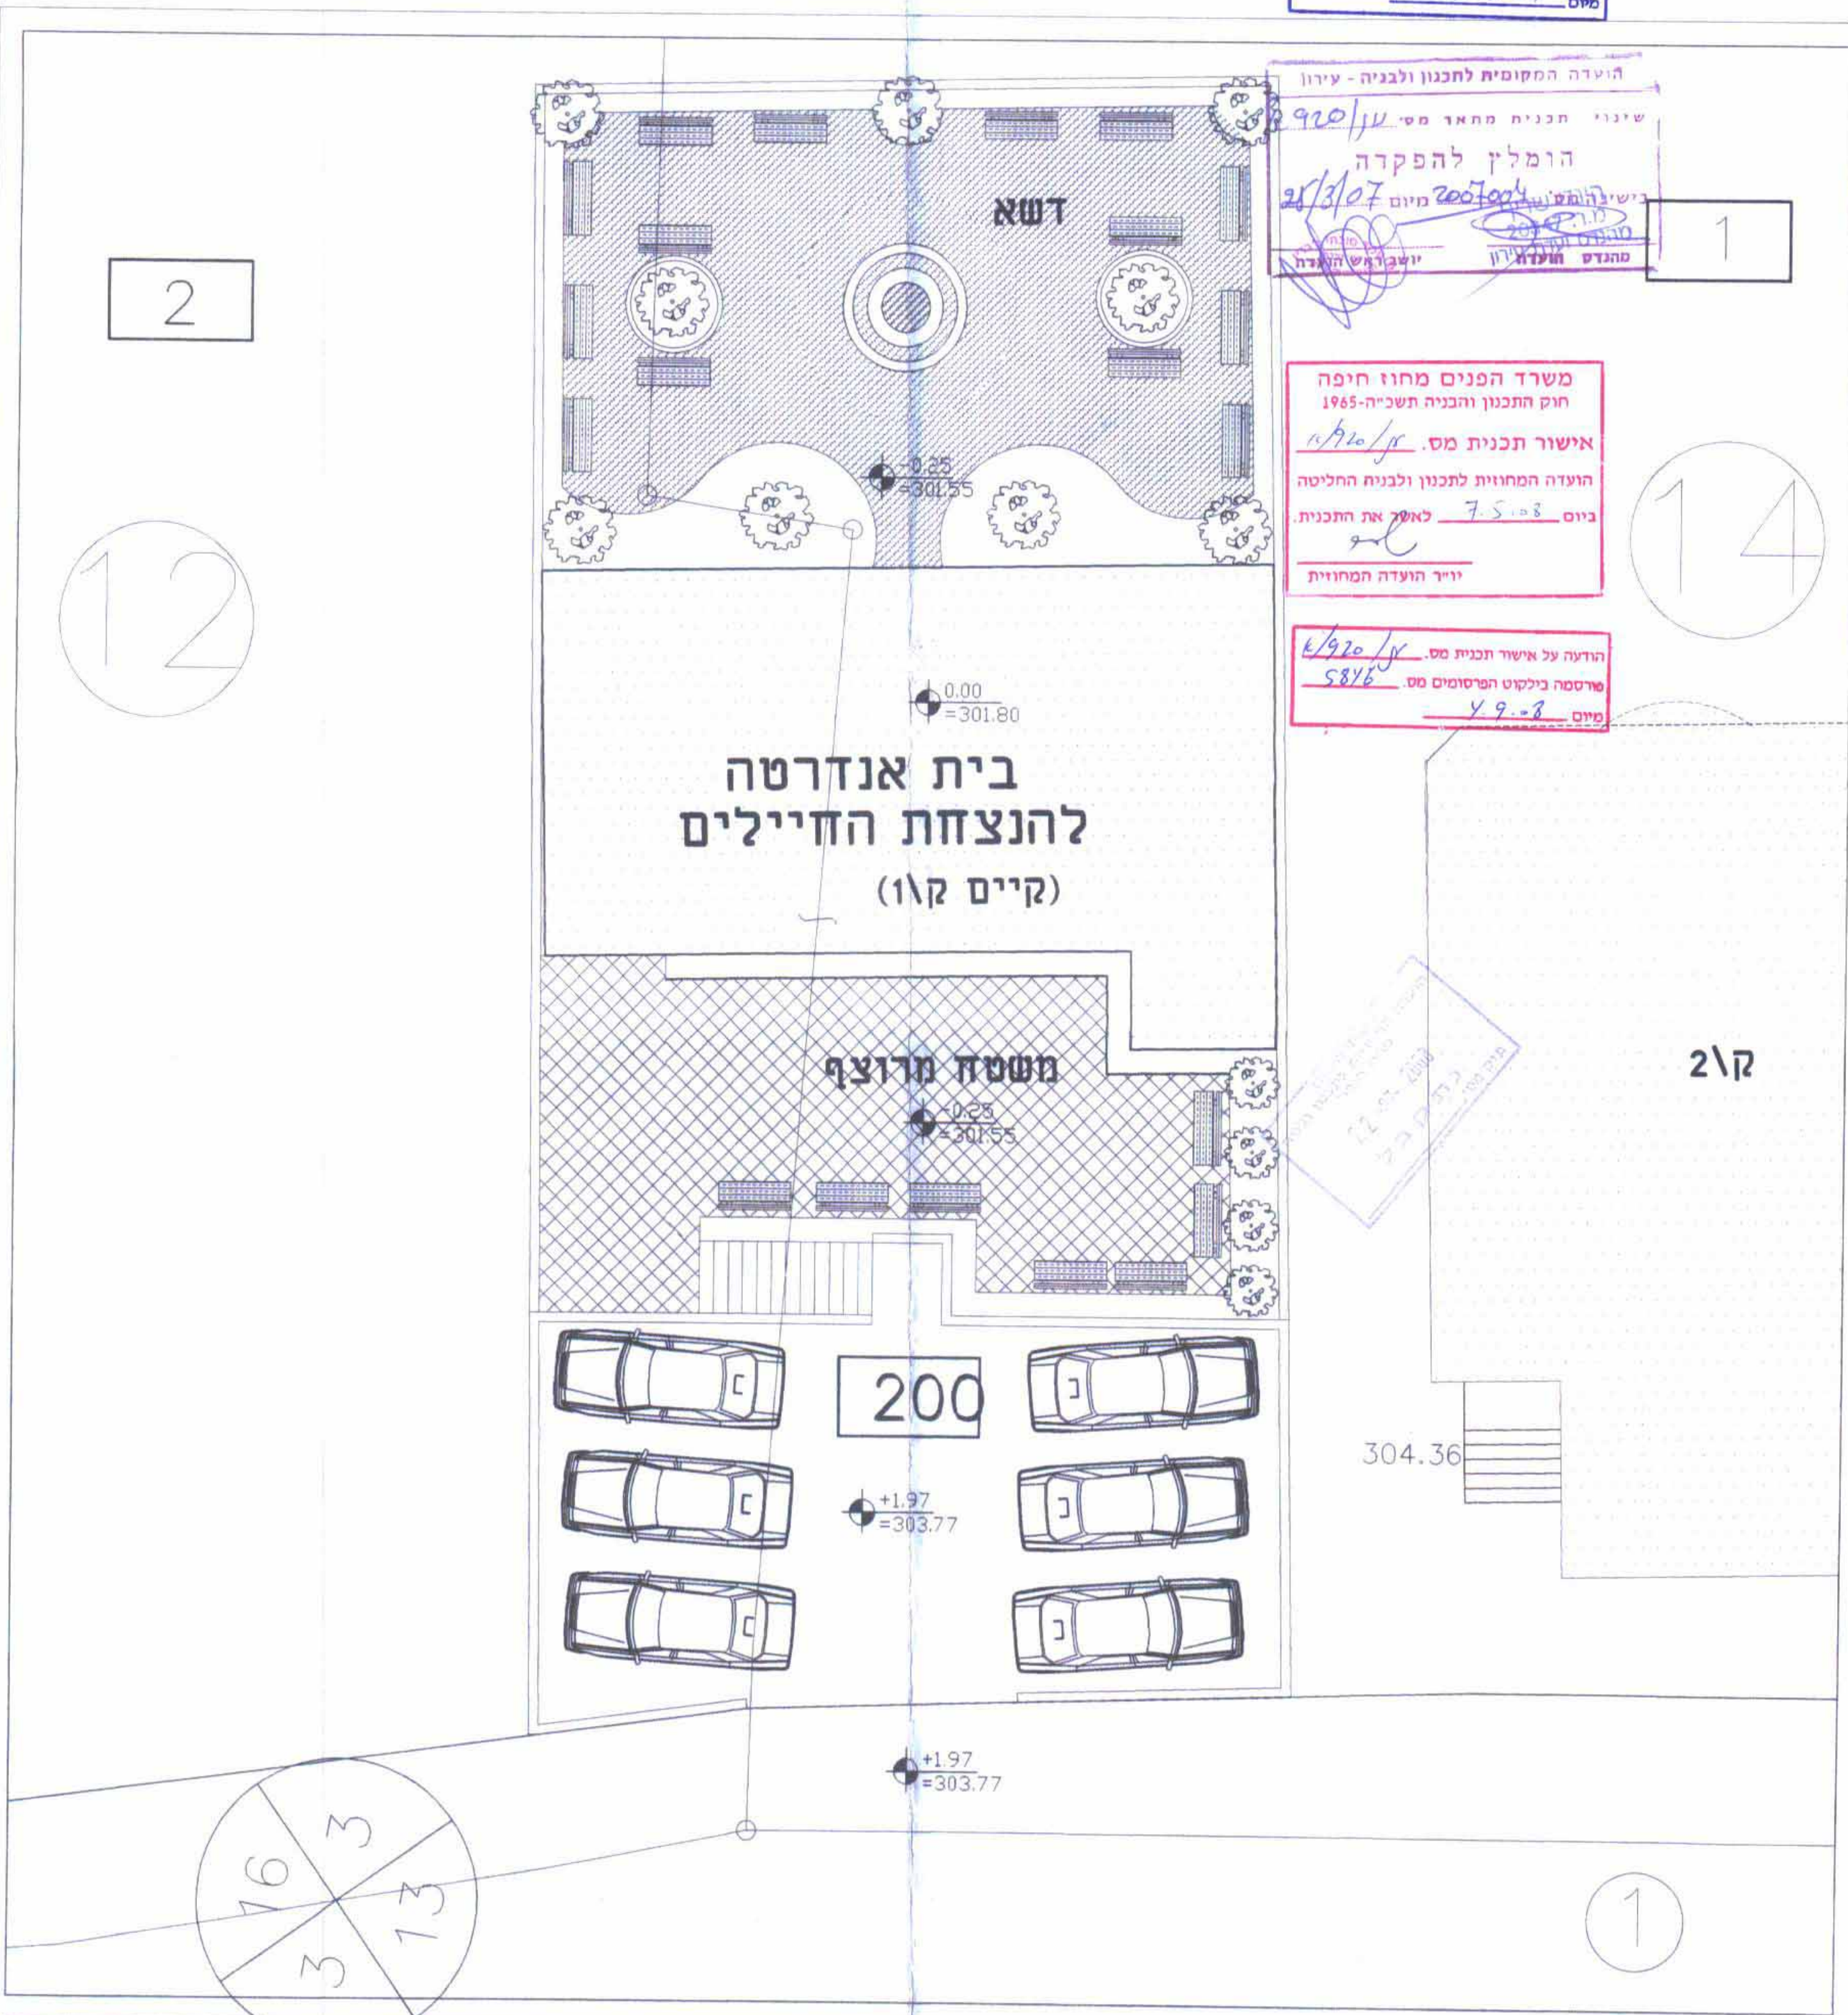

12

1

קנה מידה: 1:100  
תאריך: 20/10/07  
מקום חתימה: *[Signature]*  
מס' תכנון ומבנה: 20039

גרש 12174: חלקי חלקות 14, 12

שם הפרויקט: **תכנית בינוי**  
נספח בינוי לחלק הציבורי בגוש 12174 חלקי חלקות 12,14  
(נספח לתכ' מפורטת ען/920)